


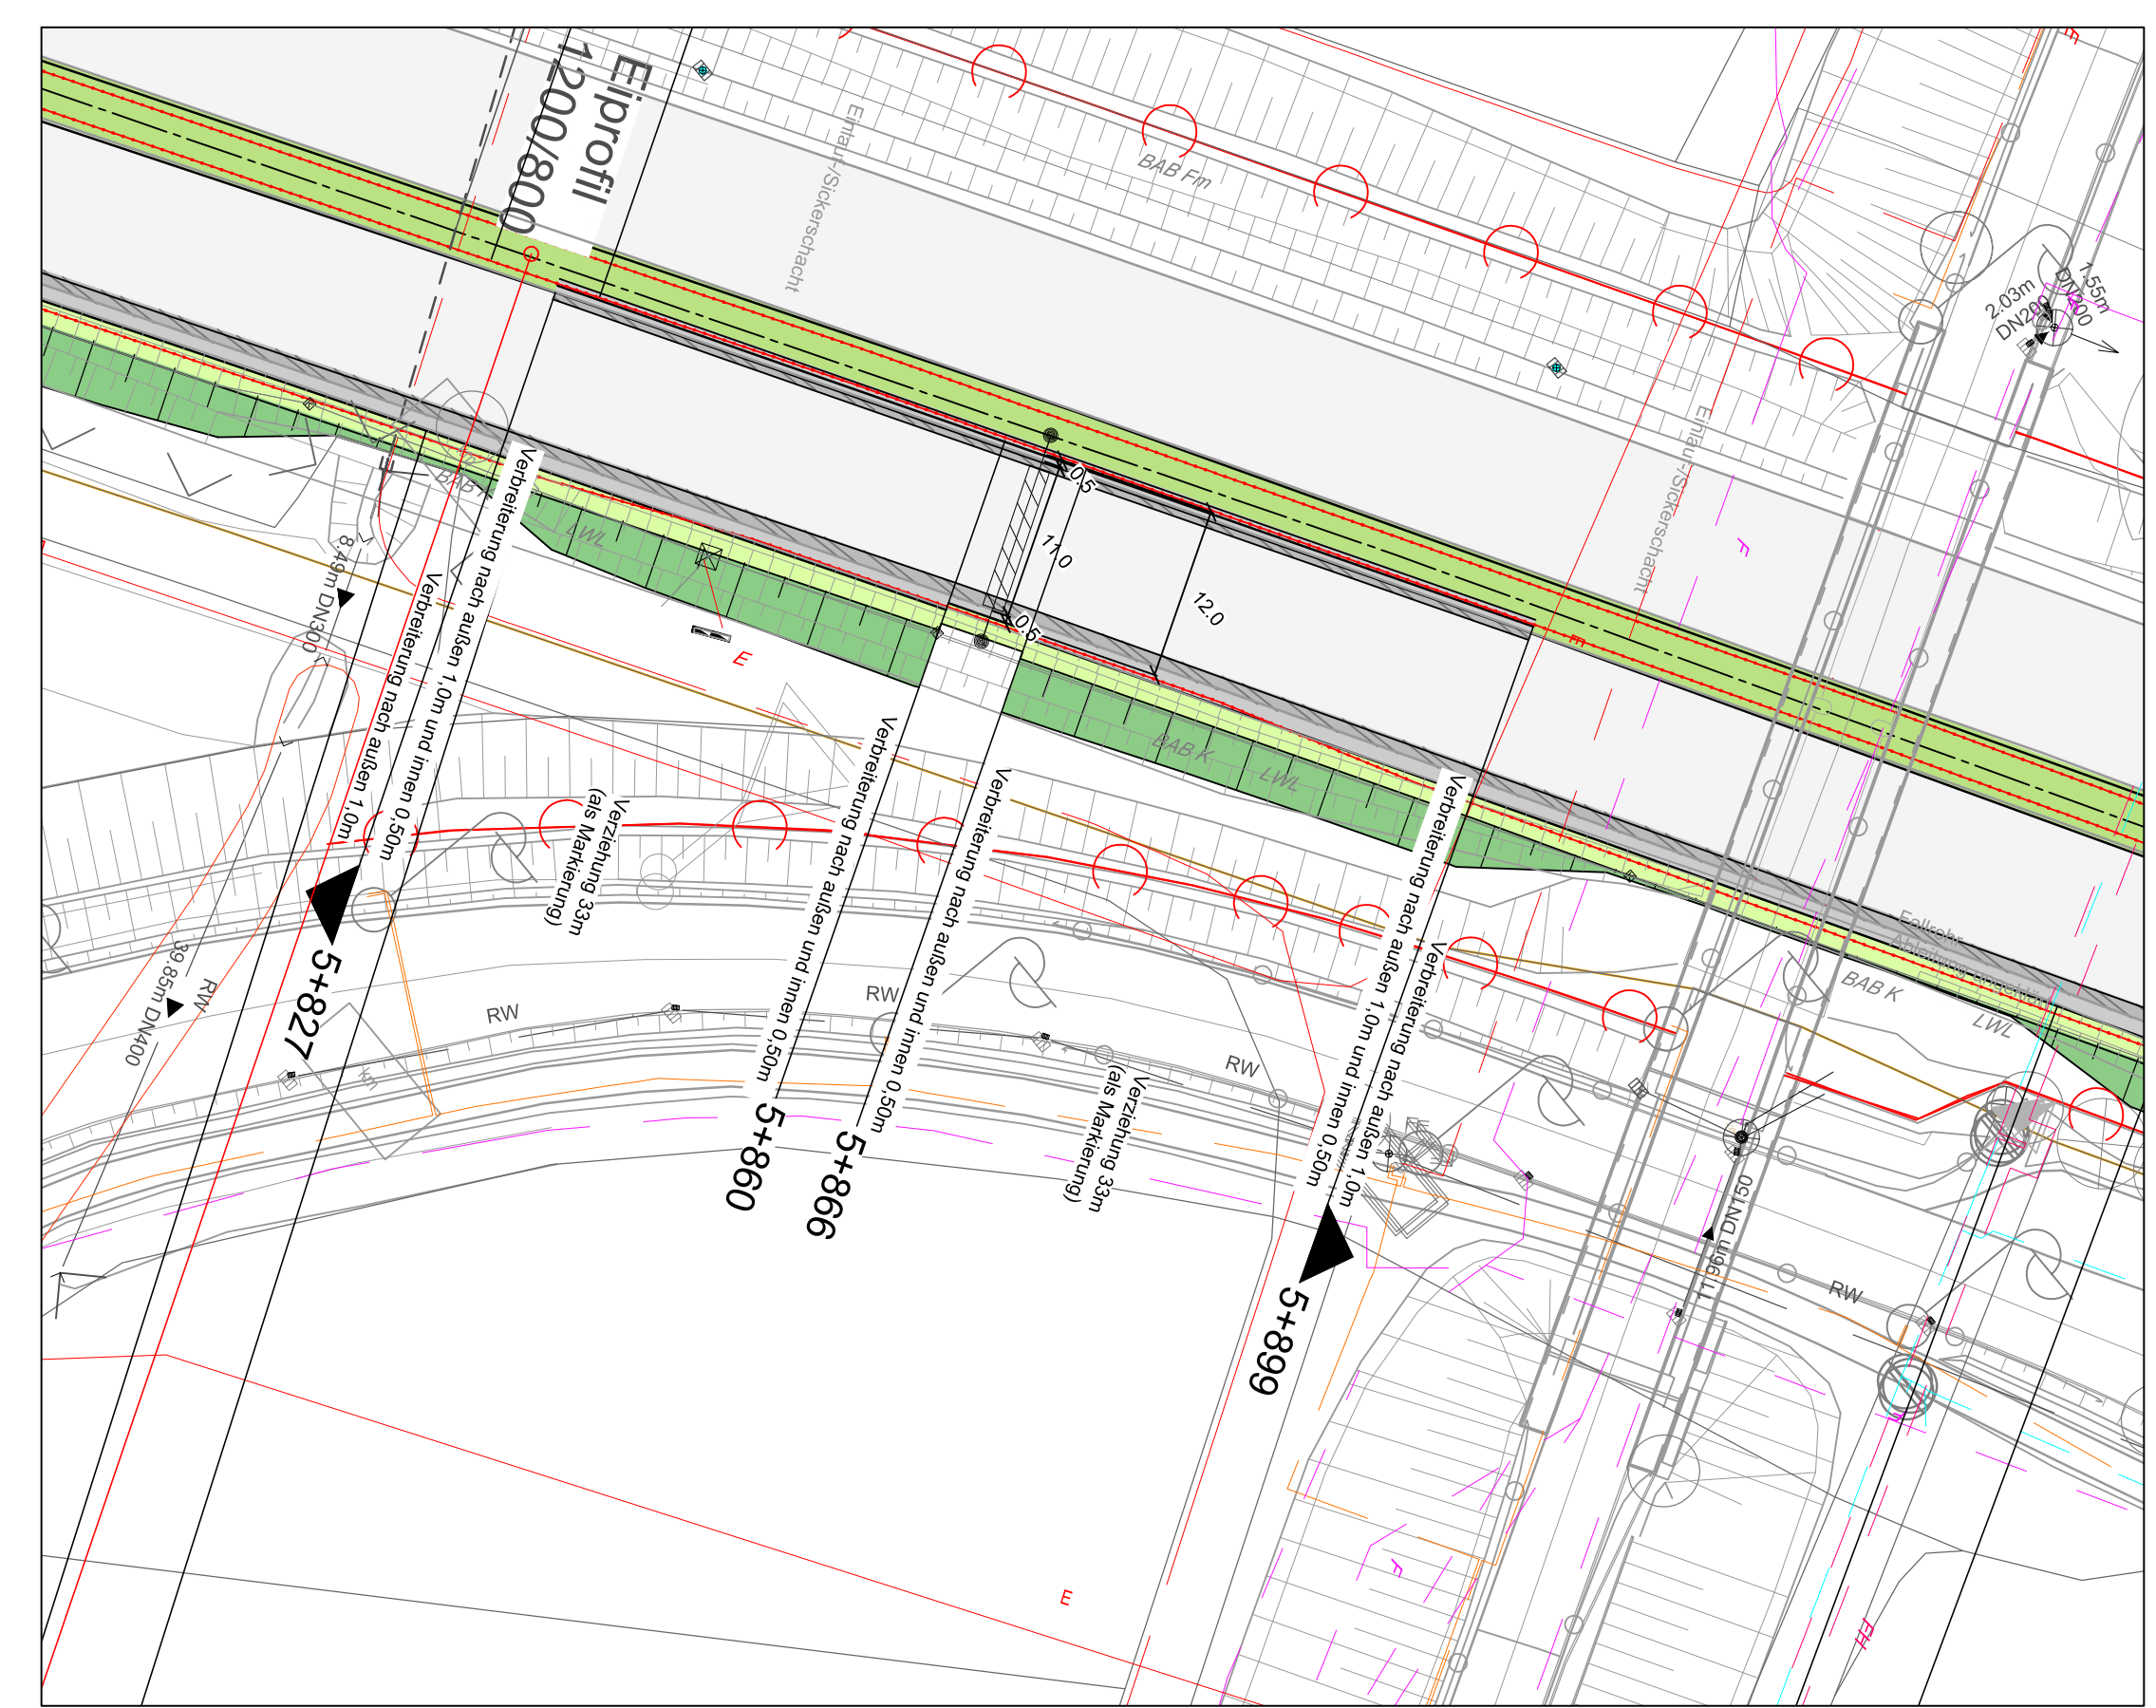

	Die Autobahn	bestanden	
	Südbayern	geprüft	
	Anforderliche Nachweise Bericht Nr. 23.8215/Masch.	prot.	
		PSP-Nr.	A.01093.00
Nr.	Art der Änderung		Datum
Lageplan	EPSG: 25832	Stand Kataster	2023
Höhenplan	EPSG: 7699	Bestandsvermessung	2017-2019
AUSCHREIBUNGSPLANUNG			
Die Autobahn GmbH des Bundes		Unserlsgo / Blatt-Nr.: 3 / 10	
		FRS Referenzplan	
Straße / Abschn. Nr. / Station : A 92_200...1.785 + A 92_240...1.731		Maßstab: 1 : 1.000	
PROJ.-Nr.:			
A 92 München - Degendorf			
Verbreiterung der Fahrbahn			
Abschnitt AD Flughafen bis AS Freising-Ost			
Bauchm H+T 17 bis 64/05			
Aufgestellt: 01.04.2025			
Niederlegung Südbayern			
Ausstellerin München-Masach			
Dienrich	Geschäftsbereichsleiter		