


Fahrtrichtung Deggendorf
SQ1 einseitige Verbreiterung

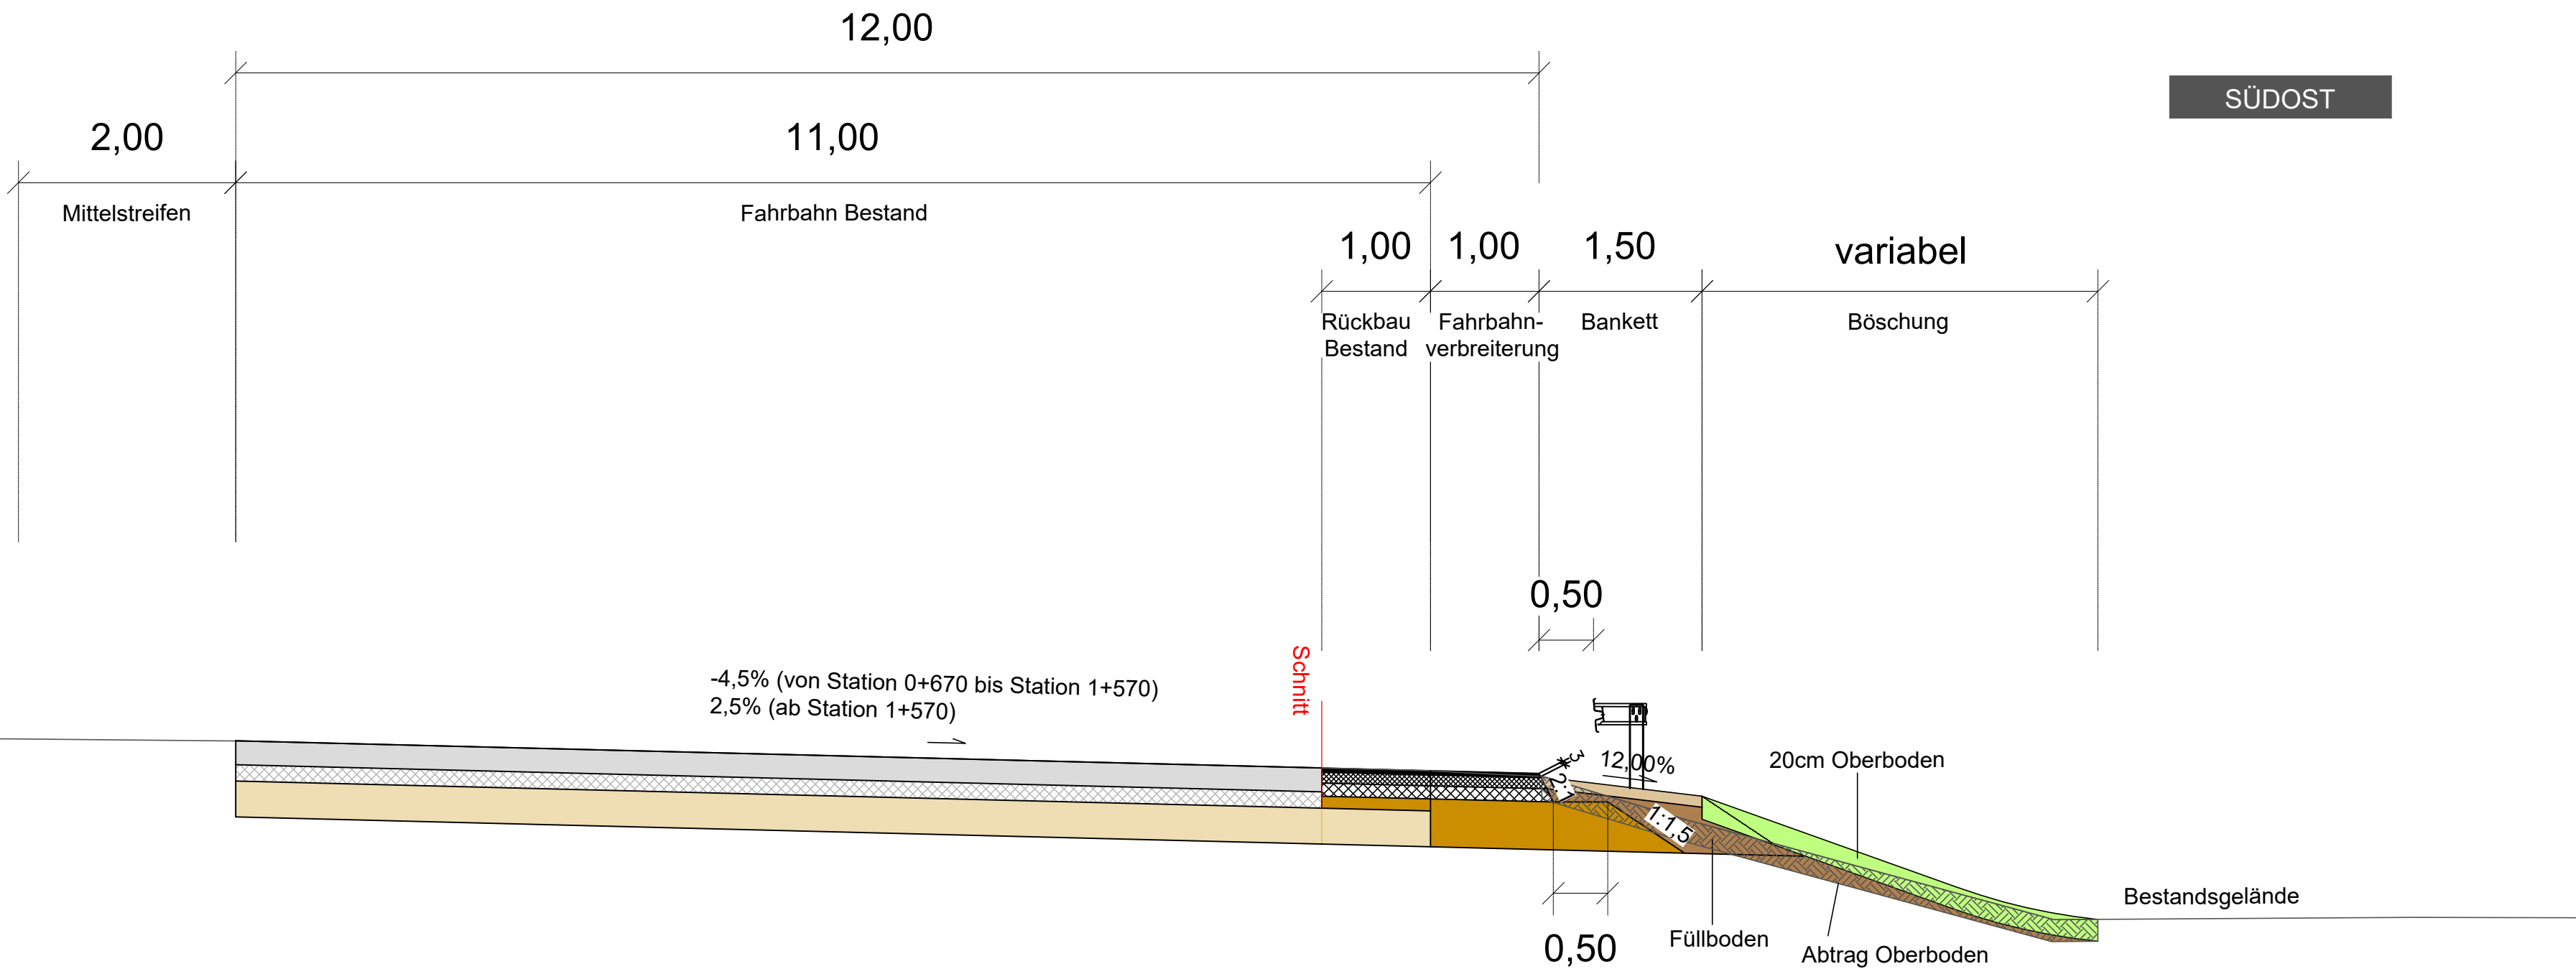

Fahrbahnbefestigung Beton (Bestand):

- 22,0 cm Betondecke
- 15,0 cm HGT
- 33,0 cm Frostschutzschicht

70 cm Gesamtdicke

Fahrbahnbefestigung (Verbreiterung):

- 4,0 cm Asphaltdeckschicht (AC 11DS)
- 10,0 cm Asphalttragschicht (AC 22 TS)
- 12,0 cm Asphalttragschicht (AC 32TS)
- 44,0 cm RC-Material 0/32

70 cm Gesamtdicke

	bearbeitet:	02 / 2026	FS
	gezeichnet:	02 / 2026	FS
	geprüft:	02 / 2026	FS
Projekt-Nr.		2573.01	

	bearbeitet:			
	gezeichnet:			
	geprüft:			
PSP-Nr:		A.01093.00		

Nr.	Art der Änderung	Datum	Zeichen

Lagesystem	EPSG: 25832	Stand Kataster	2023
Höhensystem	EPSG: 7699	Bestandsvermessung	2017-2019

AUSSCHREIBUNGSPLANUNG

Die Autobahn GmbH des Bundes		Unterlage / Blatt-Nr.: 4 / 1 Straßenquerschnitt	
Straße / Abschn.-Nr. / Station: A 92_200_ 1,785 - A 92_240_ 2,731		Maßstab: 1 : 50	
PROJIS-Nr.:			
A 92 München - Deggendorf Verbreiterung der Fahrbahn Abschnitt AD Flughafen bis AS Freising-Ost Bau-km 0+517 bis 6+405			
Aufgestellt: 01.04.2026 Niederlassung Südbayern Außenstelle München-Maisach			
Johann Dietrich, Geschäftsbereichsleiter			