



Bestand

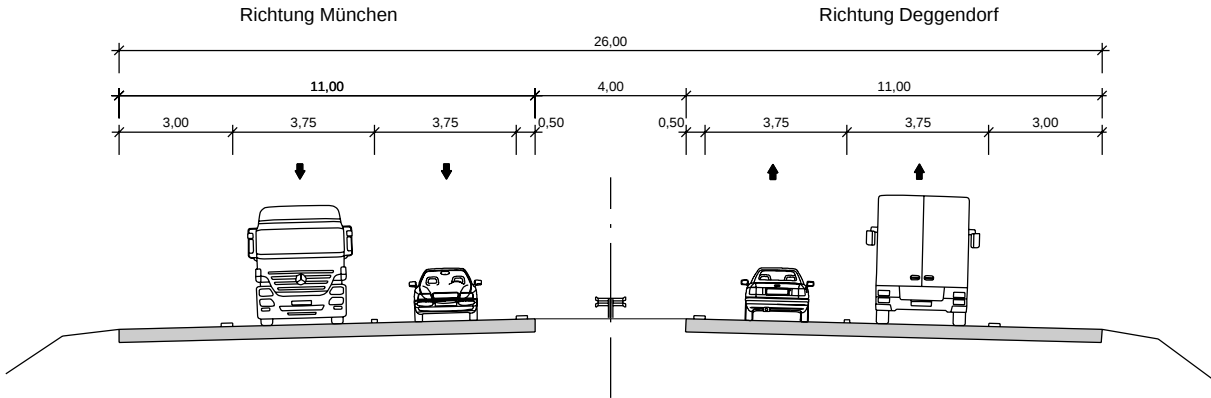

Phase 0


AS Freising-Mitte

- Verbreiterung der Einfahrt für 3+1-Verkehrsführung um 3,00 m auf 15,25 m mit einer Länge von 100 m Fahrtrichtung München

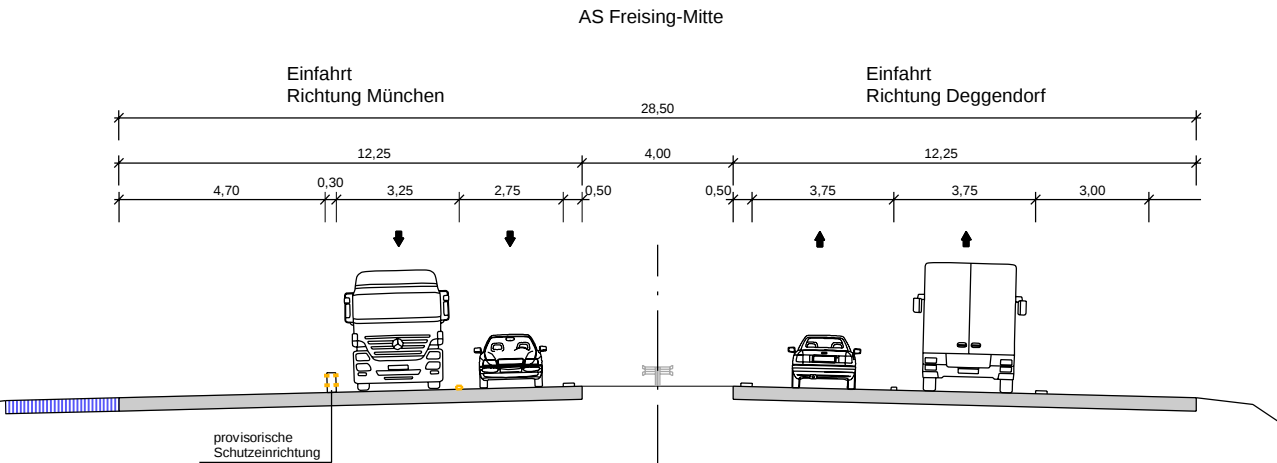


Phase 1

- Verkehrsführung 3+1 Aufbau der provisorischen Schutzeinrichtungen Richtungsfahrbahn Deggendorf & München
- Umverlegung eines Fahrstreifens auf die Richtungsfahrbahn München
- Verkehrsumlegung nach innen Richtungsfahrbahn Deggendorf
- Verbreiterung der Einfahrt AS Freising-Mitte um 3,00 m auf 15,25 m auf einer Länge von 100 m Fahrtrichtung Deggendorf
- provisorische Verbreiterung am äußeren Fahrbahnrand um 0,5 bis 1,0 m mit Erdbau für Endzustand + Rückschnitt / Rückbau der äußeren BW-Kappe Richtungsfahrbahn Deggendorf

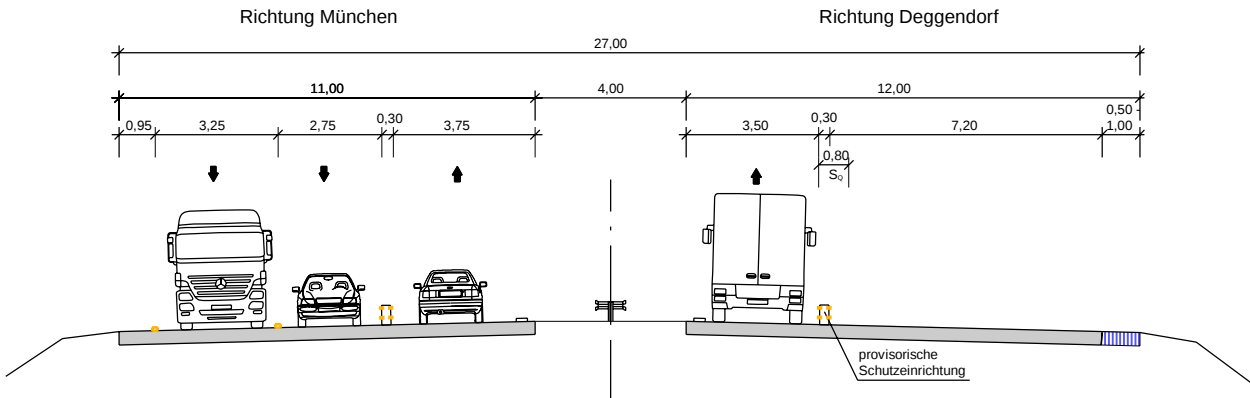

Phase 2



- Verkehrsumlegung nach außen Richtungsfahrbahn Deggendorf & München
- Anpassen der provisorischen Schutzeinrichtung Richtungsfahrbahn Deggendorf
- provisorische Verbreiterung am inneren Fahrbahnrand und Versetzen der Straßeneinläufe wo erforderlich. Fahrtrichtung Deggendorf
- Rückschnitt / Rückbau der BW-Kappe am Mittelstreifen Richtung Deggendorf

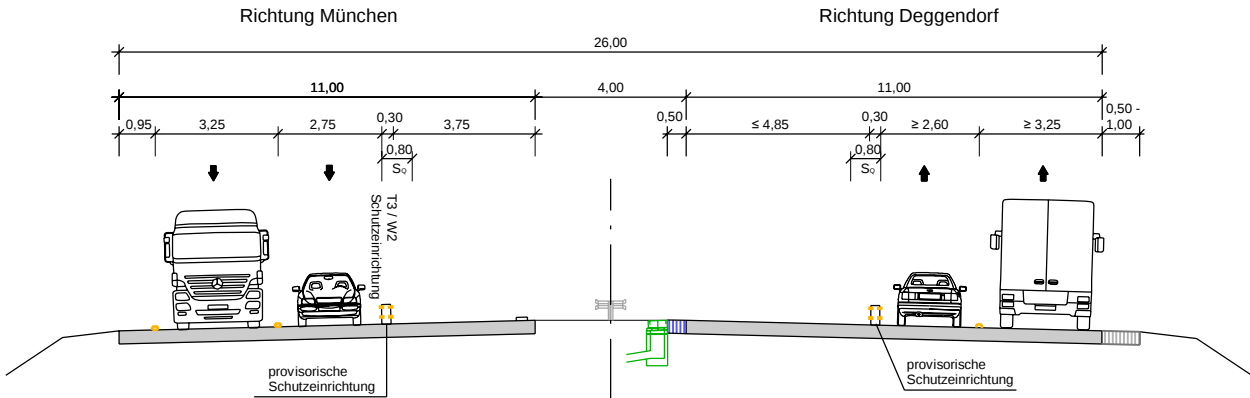

Endzustand Vorwegmaßnahme

Umlegung Verkehr auf beide Richtungsfahrbahnen

Breite Richtungsfahrbahn Deggendorf 12,00 m

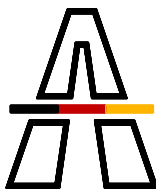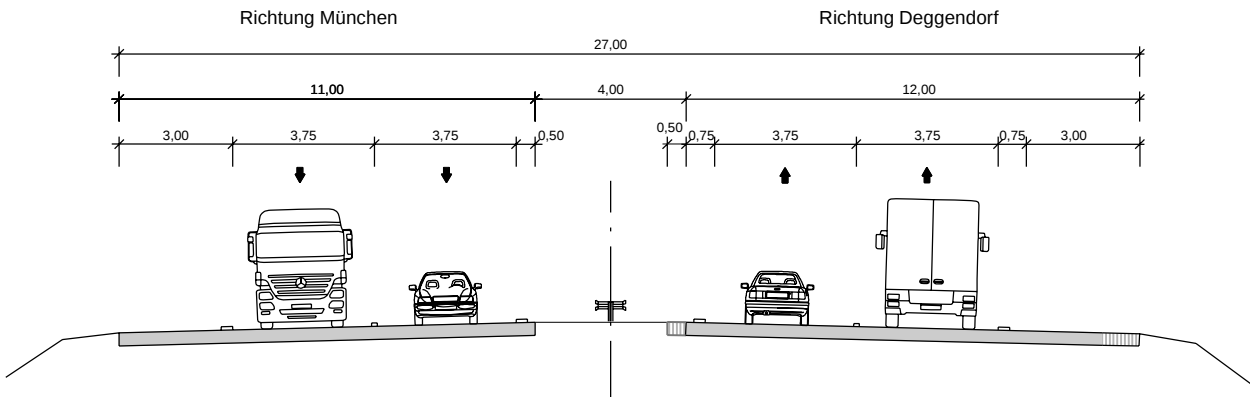

Die
Autobahn
Südbayern

Außenstelle München-Maisach
Bahnhofstr. 23, 82216 Maisach

bearbeitet:			
gezeichnet:			
geprüft:			
PSP-Nr.	A.01093.00		

Nr.	Art der Änderung	Datum	Zeichen

Lagesystem	EPSG: 25832	Stand Kataster	2023
Höhensystem	EPSG: 7699	Bestandsvermessung	2017 - 2019

Ausschreibungsplanung

Die Autobahn GmbH des Bundes

Unterlage / Blatt-Nr.: 8 / 1
Bauphasen

Straße / Abschn.-Nr. / Station: A 92_200_ 1,785 - A 92_240_ 2,731

PROJIS-Nr.:

Maßstab: 1 : 200

A 92 München - Deggendorf
Verbreiterung der Fahrbahn
Bauabschnitt 1
AD Flughafen München bis Freising-Ost
Bau-km 0+517 bis 6+405

Aufgestellt:
Niederlassung Südbayern
Außenstelle München-Maisach

Dietrich, Geschäftsbereichsleiter