





Regelplan D 1 / 4 inkl D AS II modifiziert
Bauphase 0

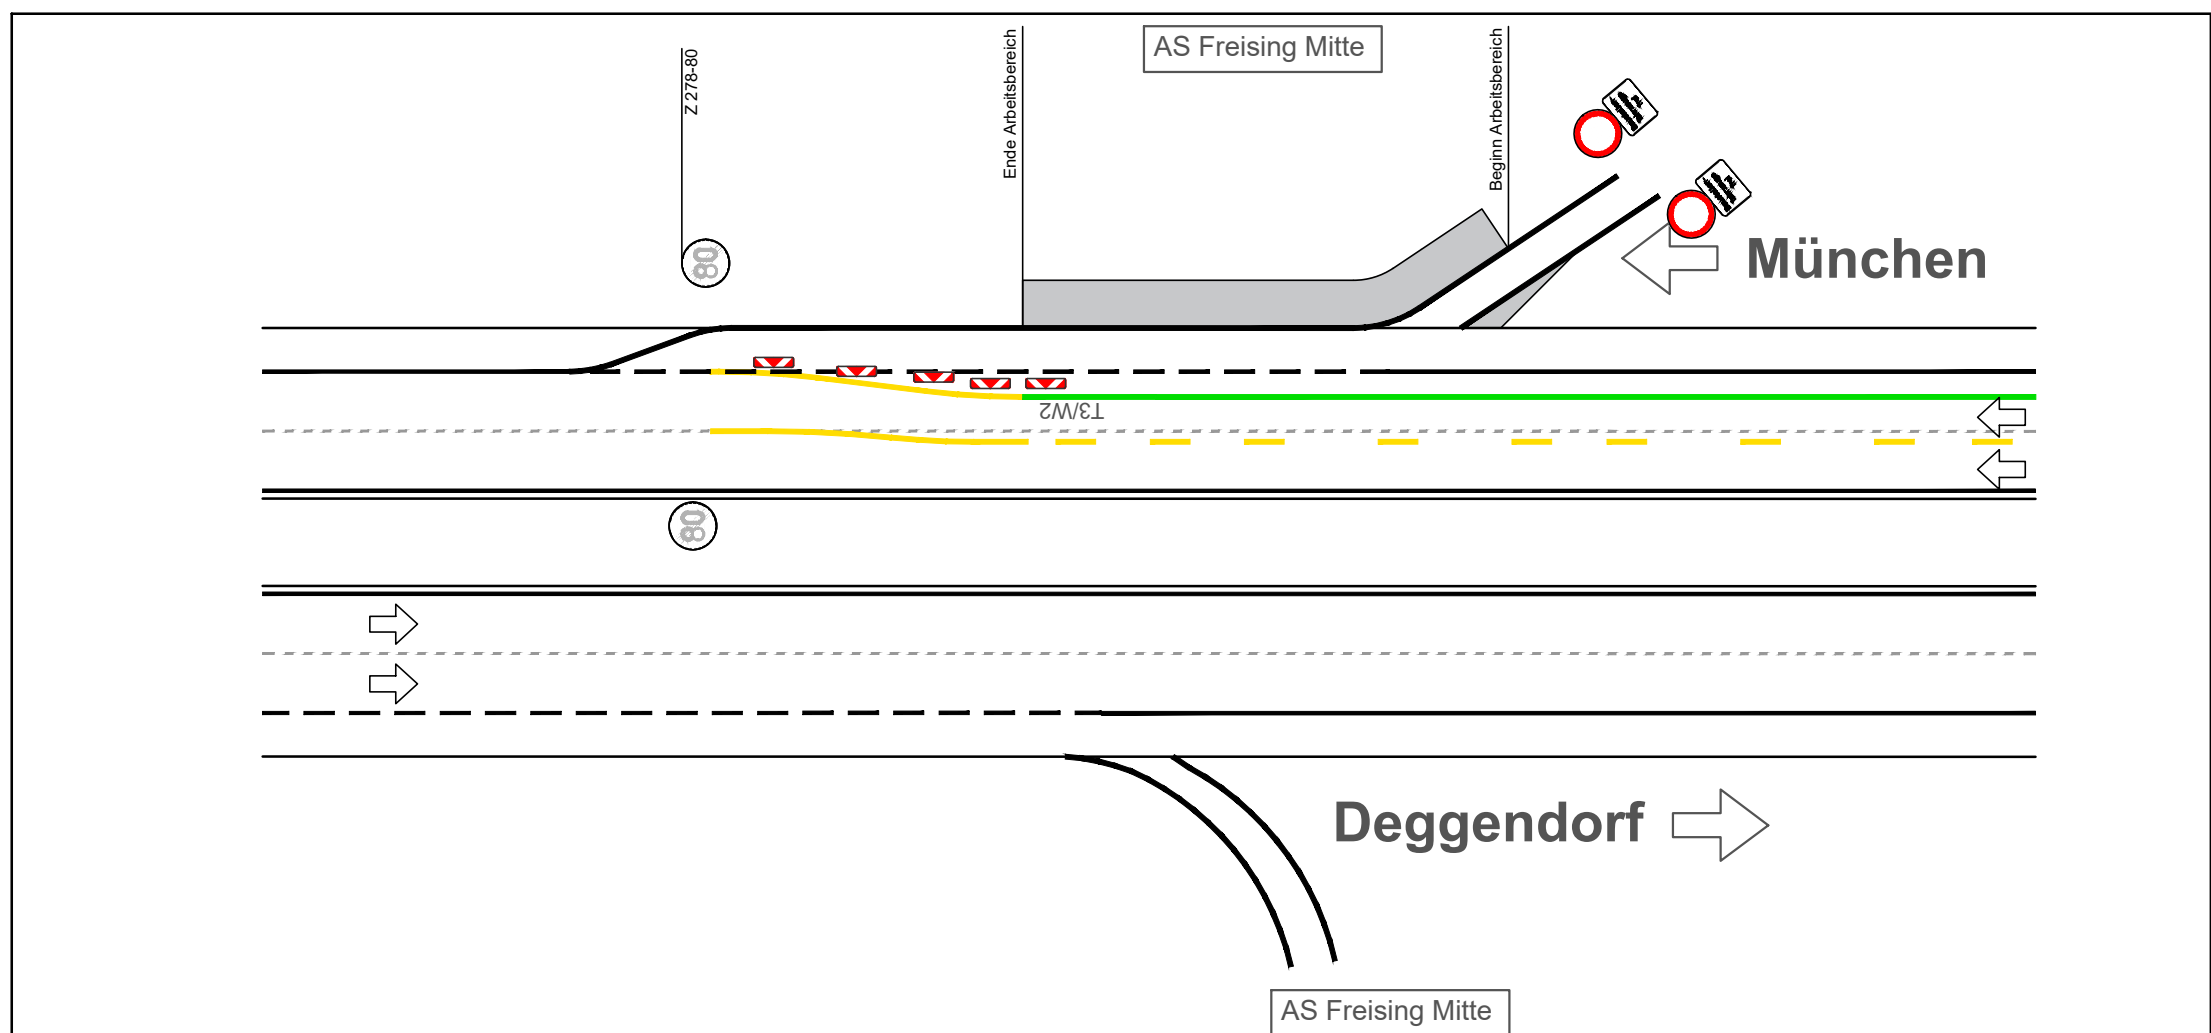

- Bauphase 0 -

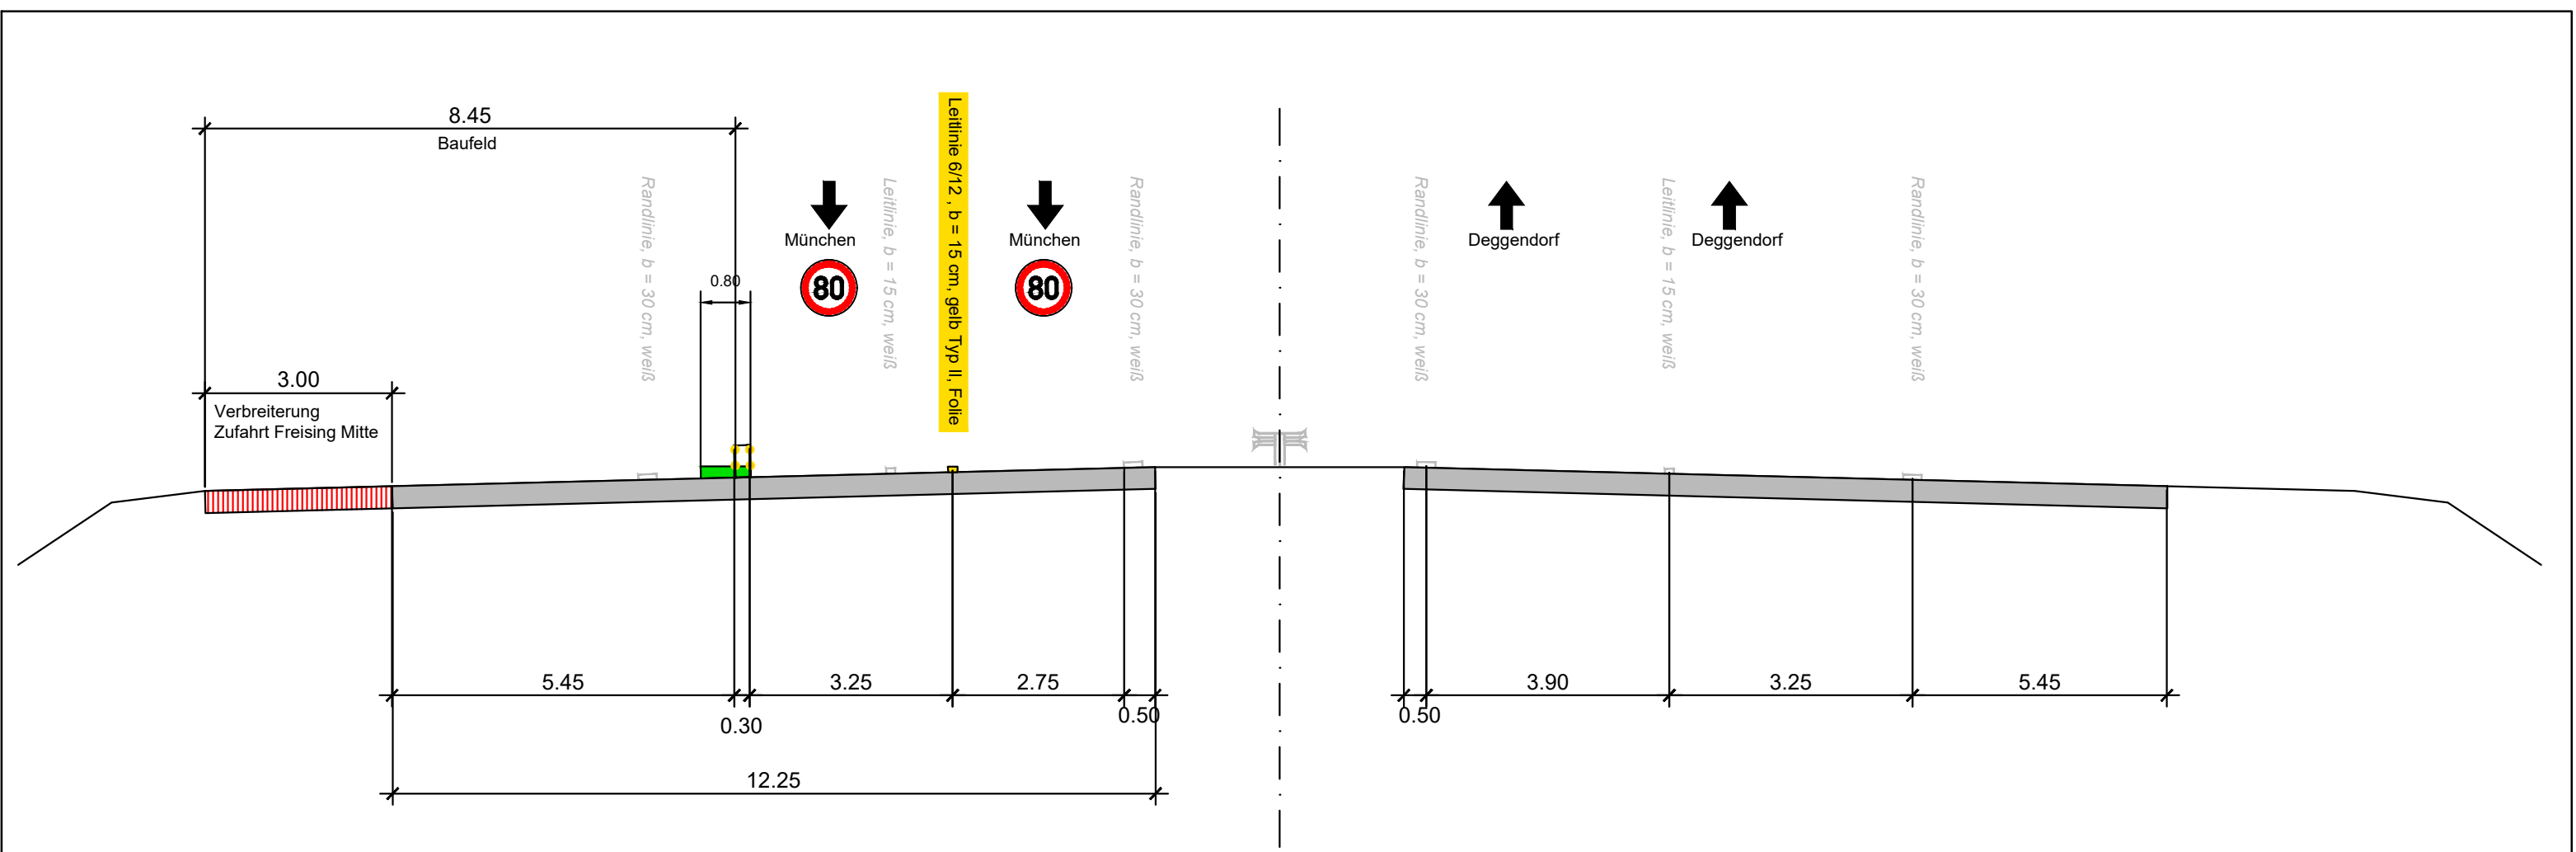


Regelplan D 1 / 4 inkl D AS II modifiziert
Bauphase 0

 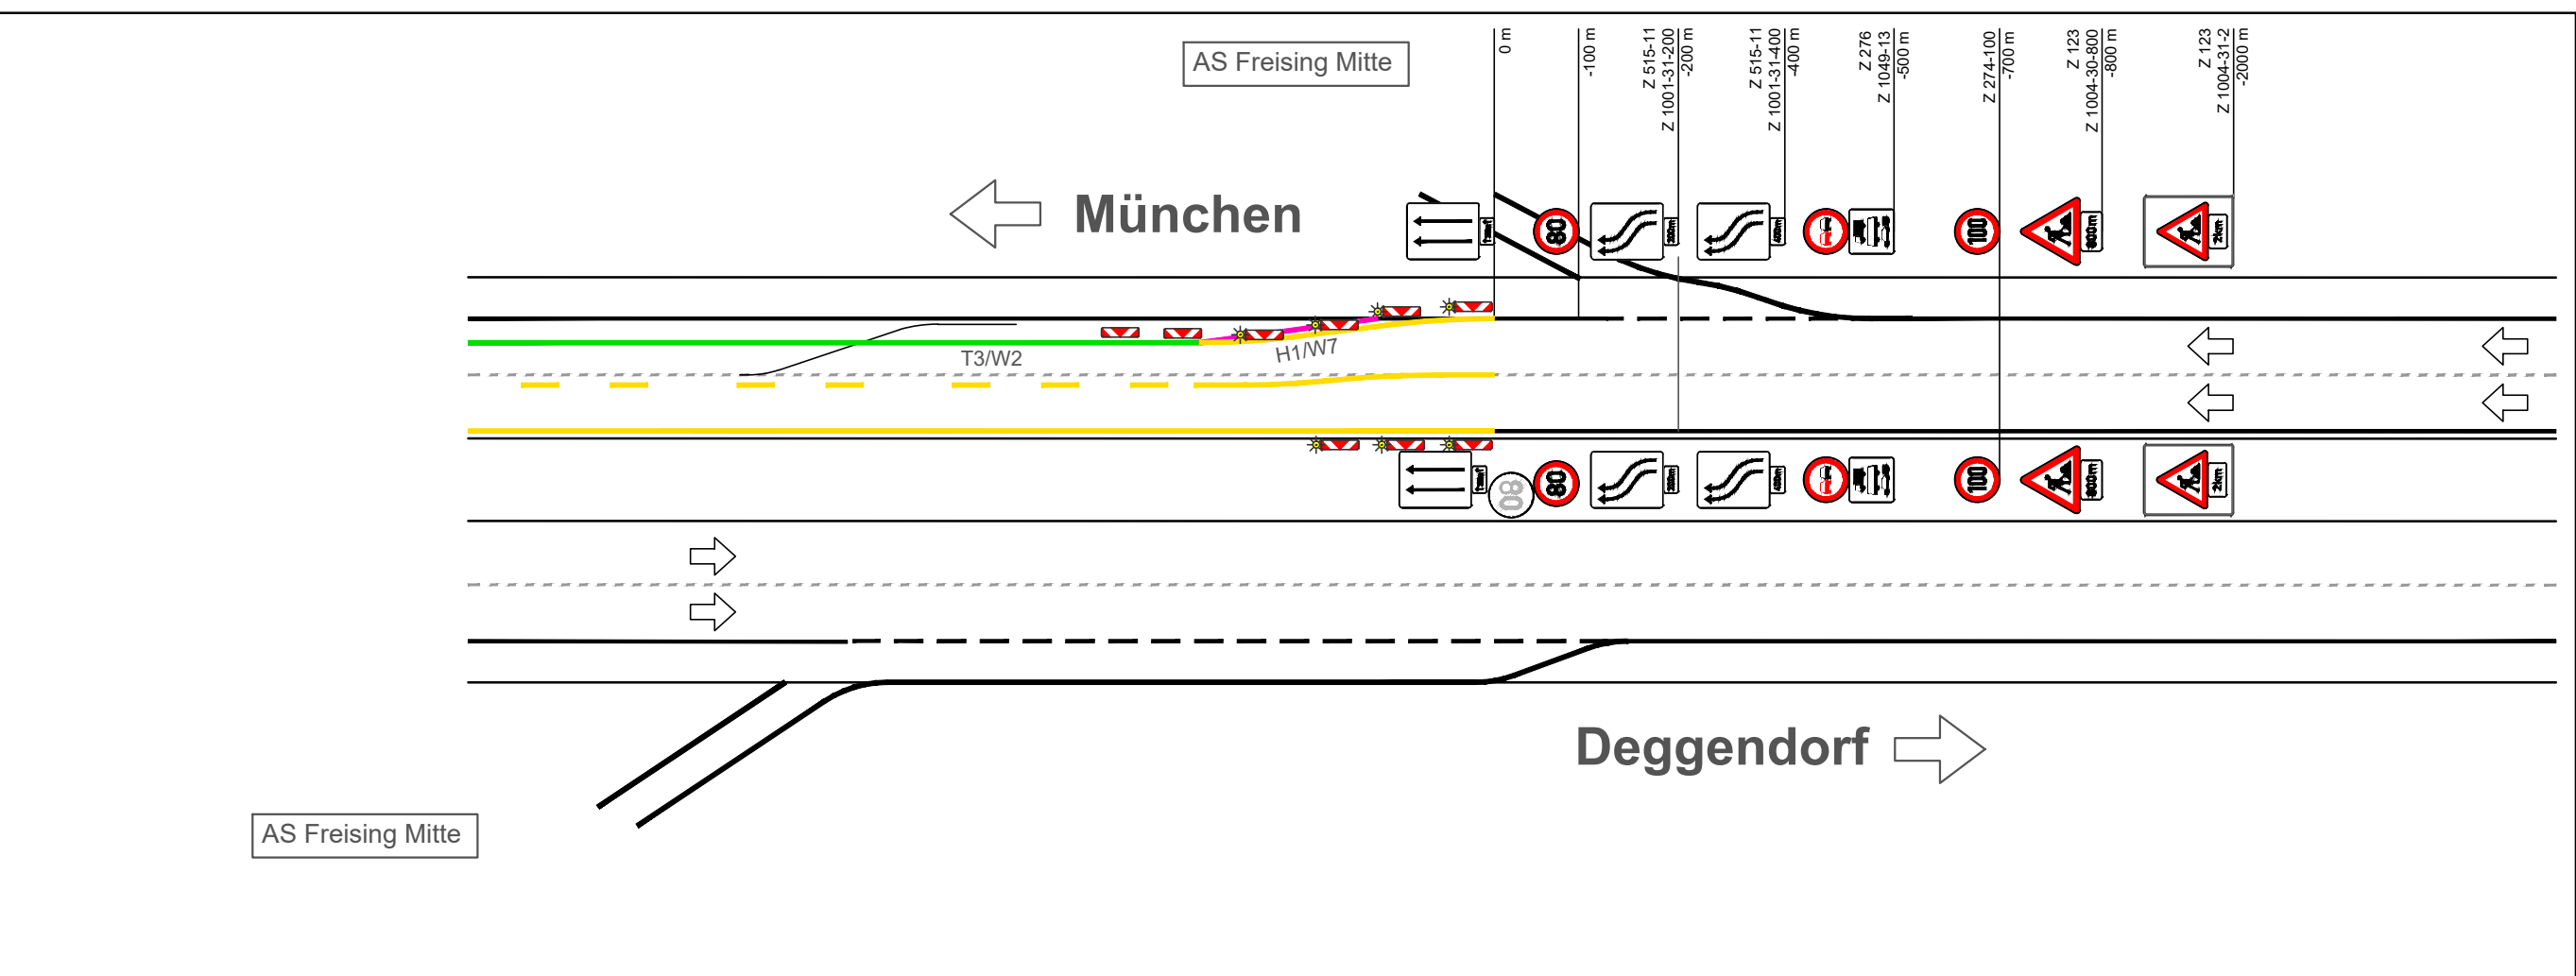


- Legende:**
- vorübergehende Markierung (Farbe/Folie)
 - transportable Schutzzeine T3W2
 - neu geplante/provisorische Schutzzeine (Ausführung durch Streckenbau)
 - transportable Schutzzeine H1/W7
 - Verbreiterung Strecke, Neubau BZ / MU
 - Wirkungsbereich W2, 80cm


Regelplan Baustellenzufahrt

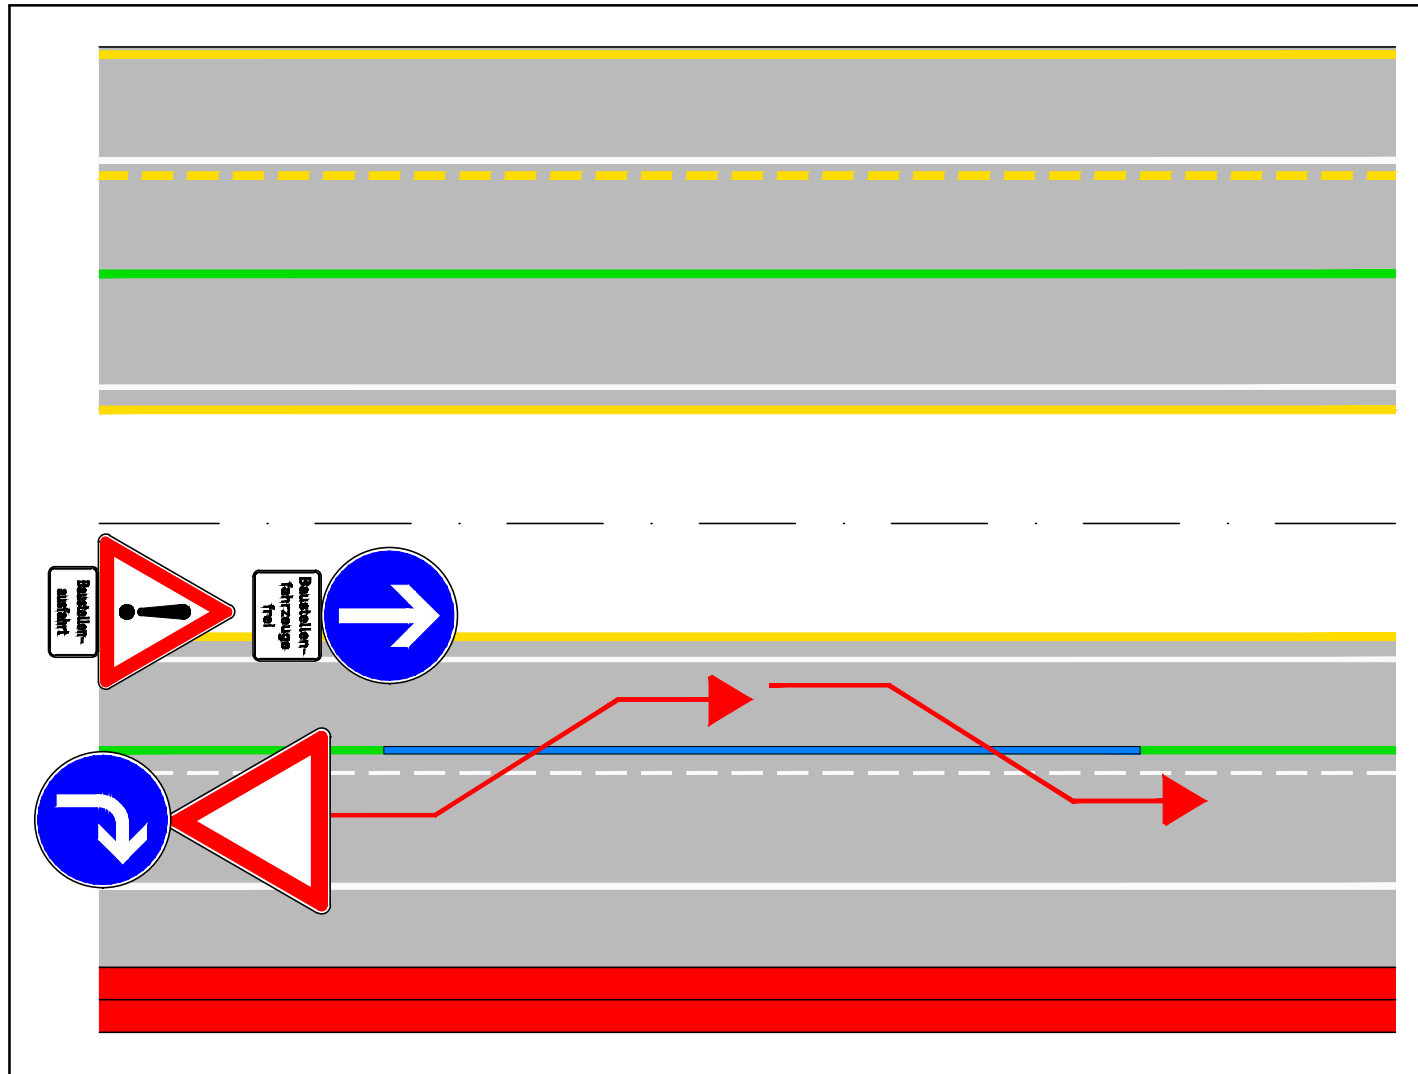


Regelplan D 1 / 4 modifiziert
Bauphase 1

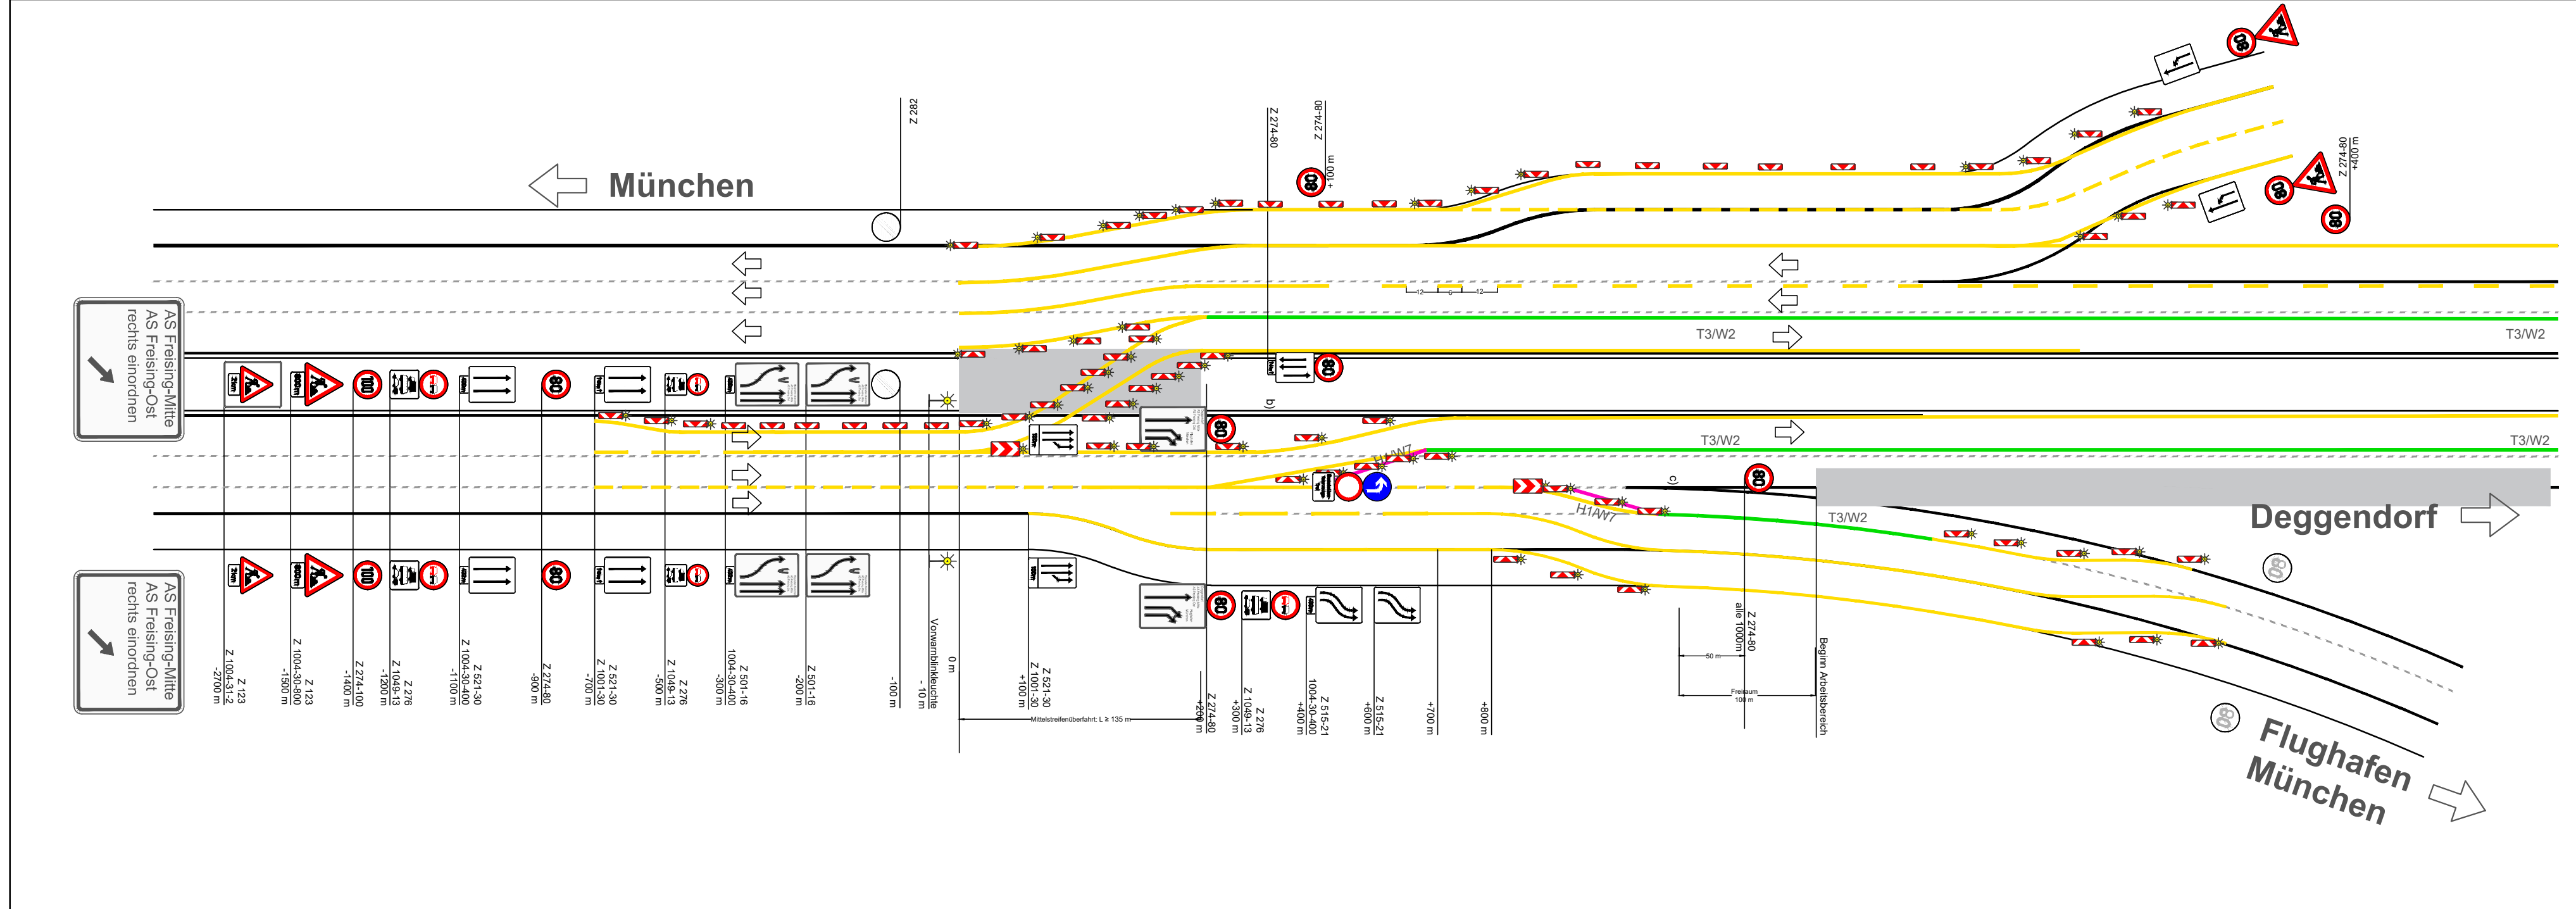



Regelplan D AS I modifiziert
Bauphase 1

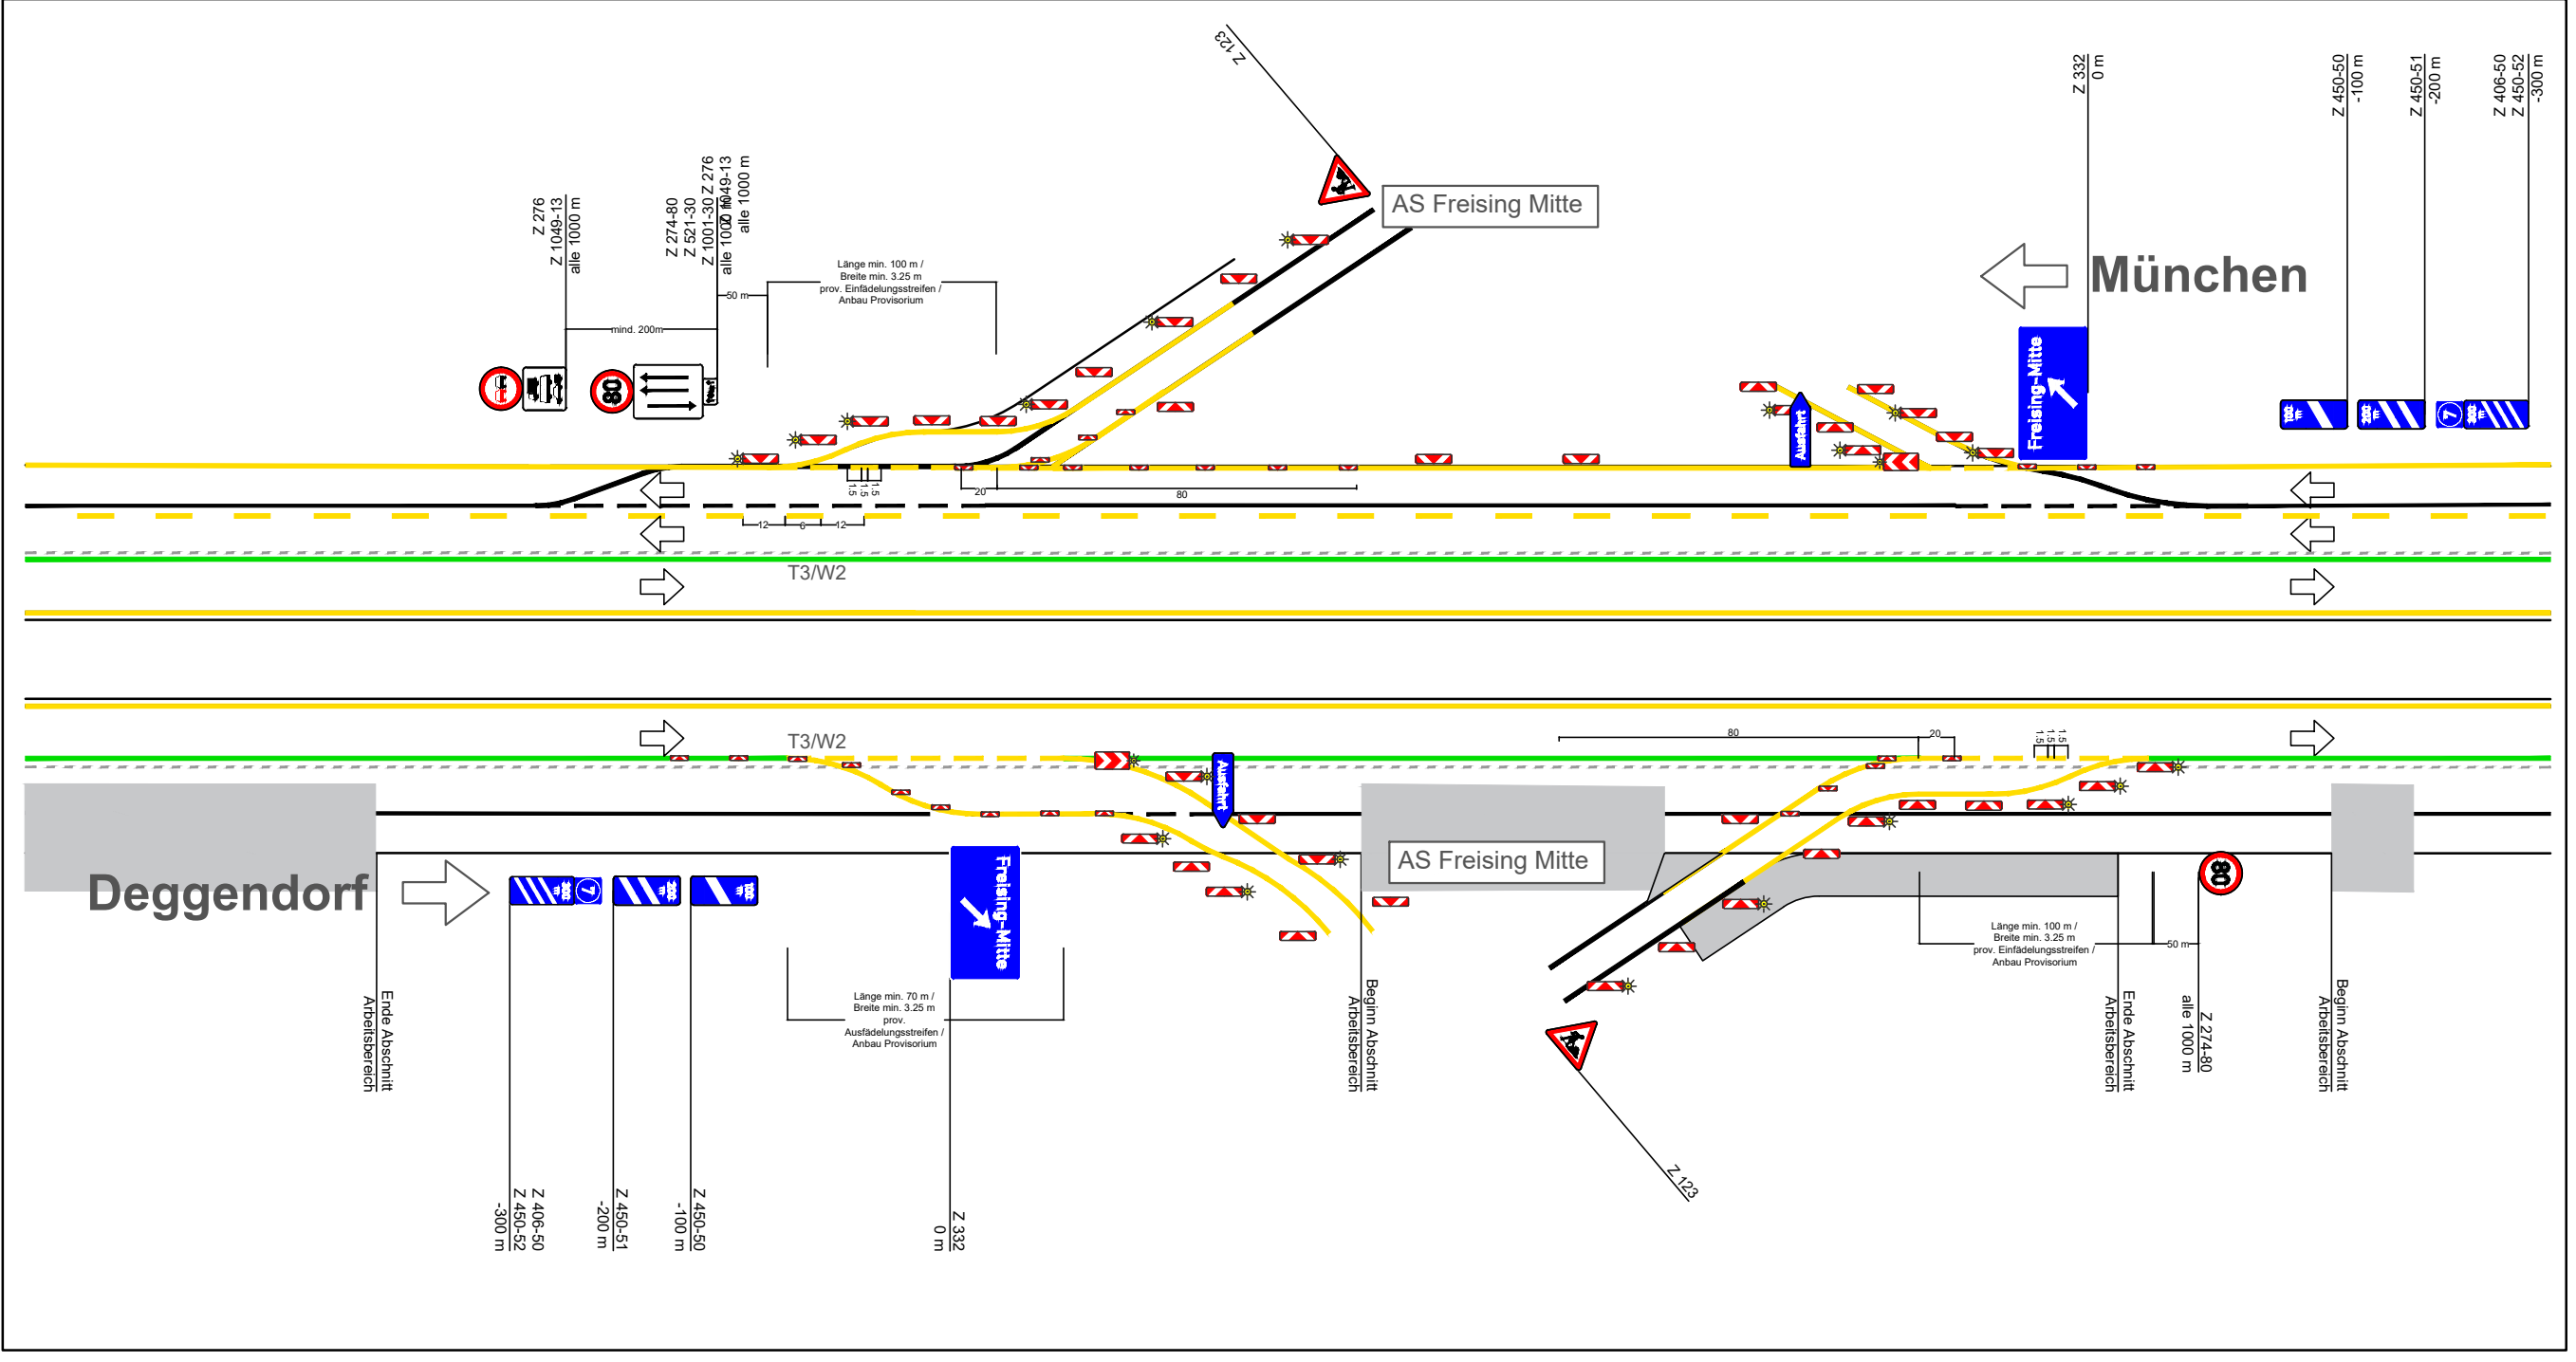

- Bauphase 1 -

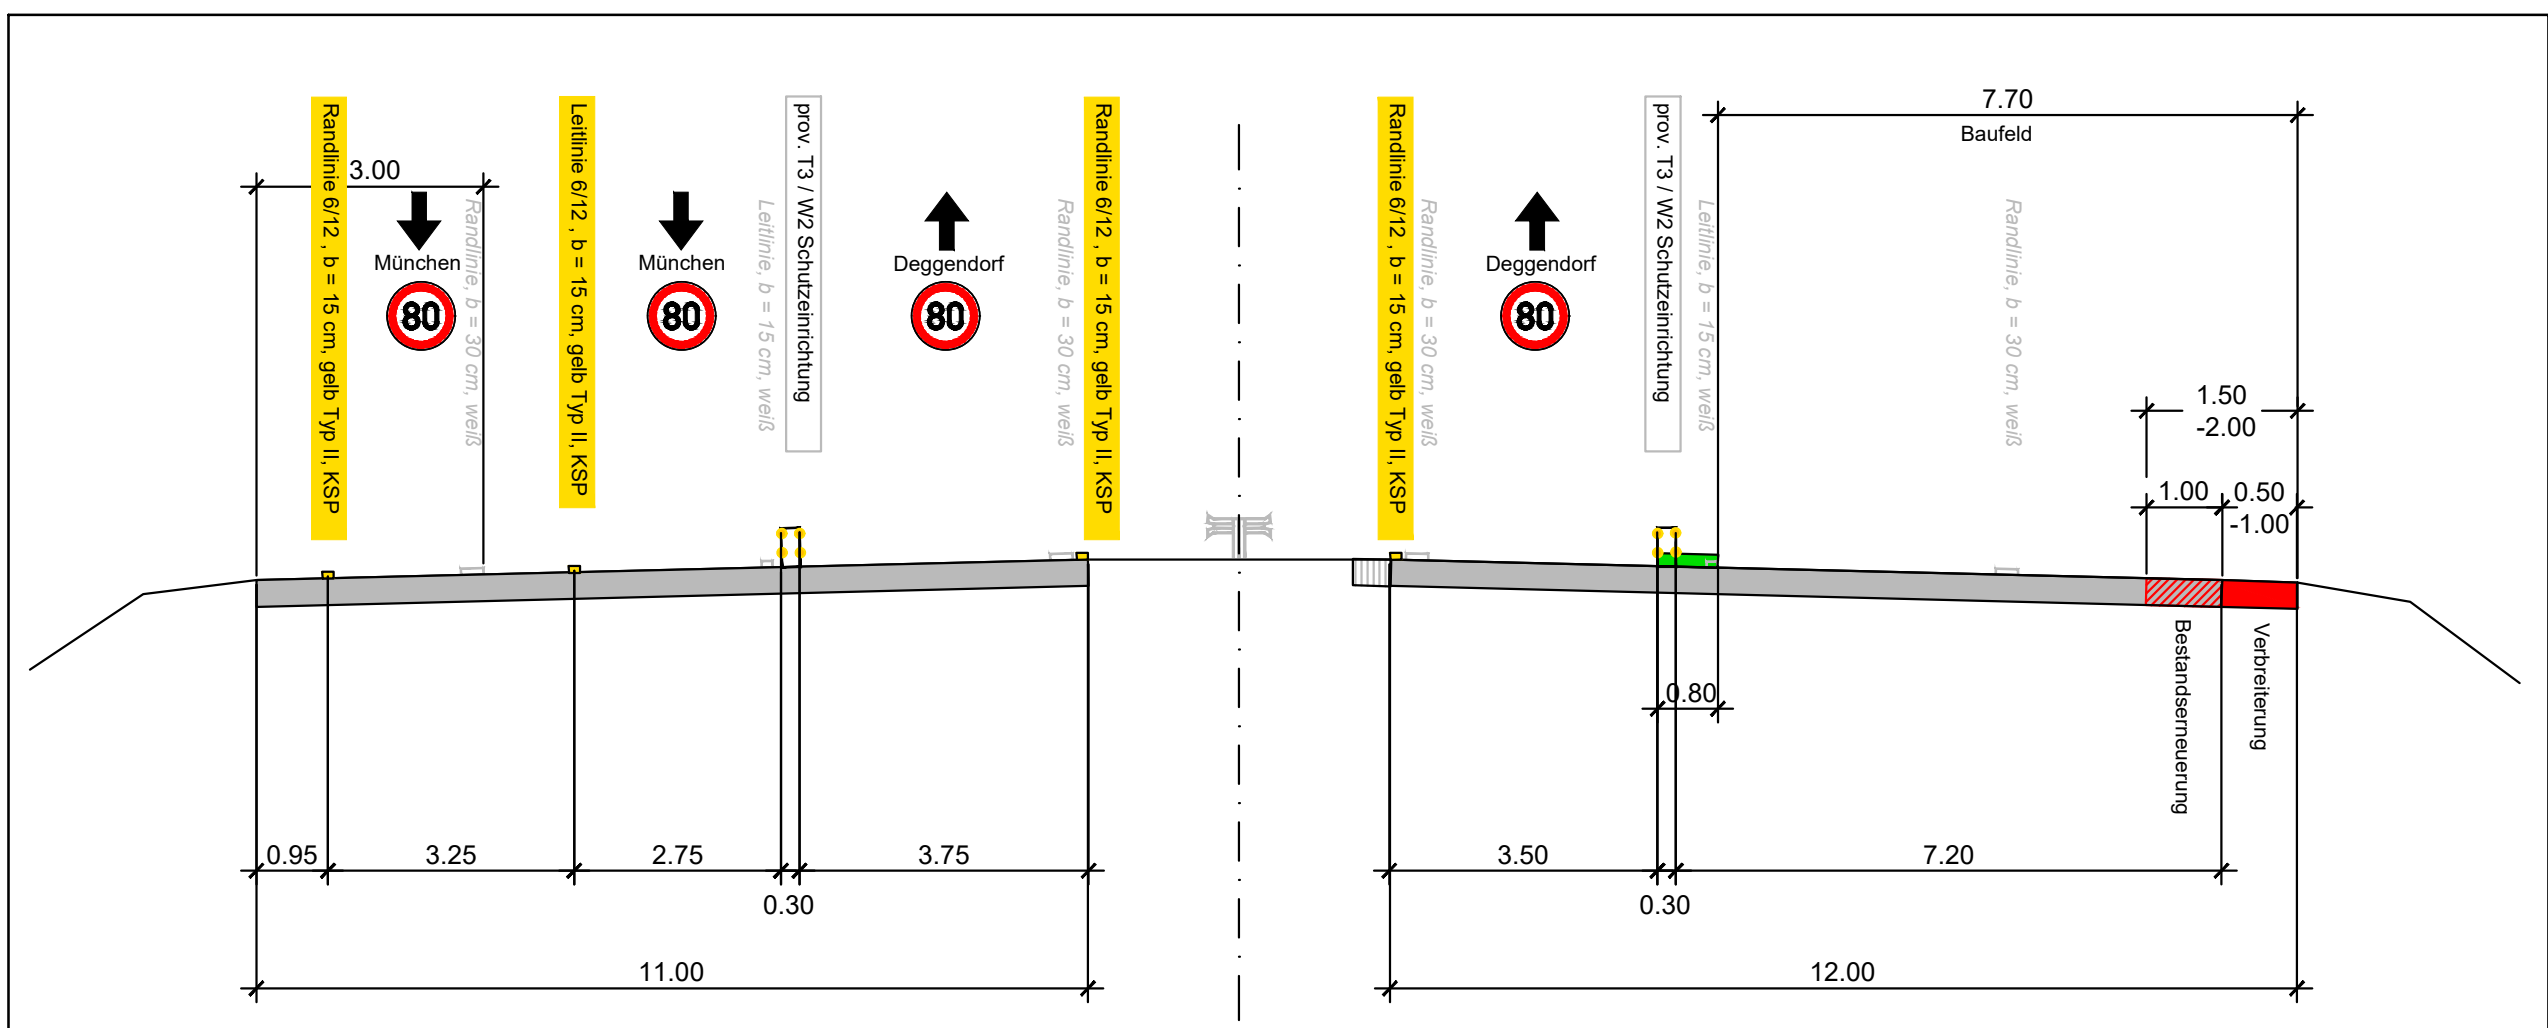

Regelplan D 1 / 4 & D AS I modifiziert
Bauphase 1

 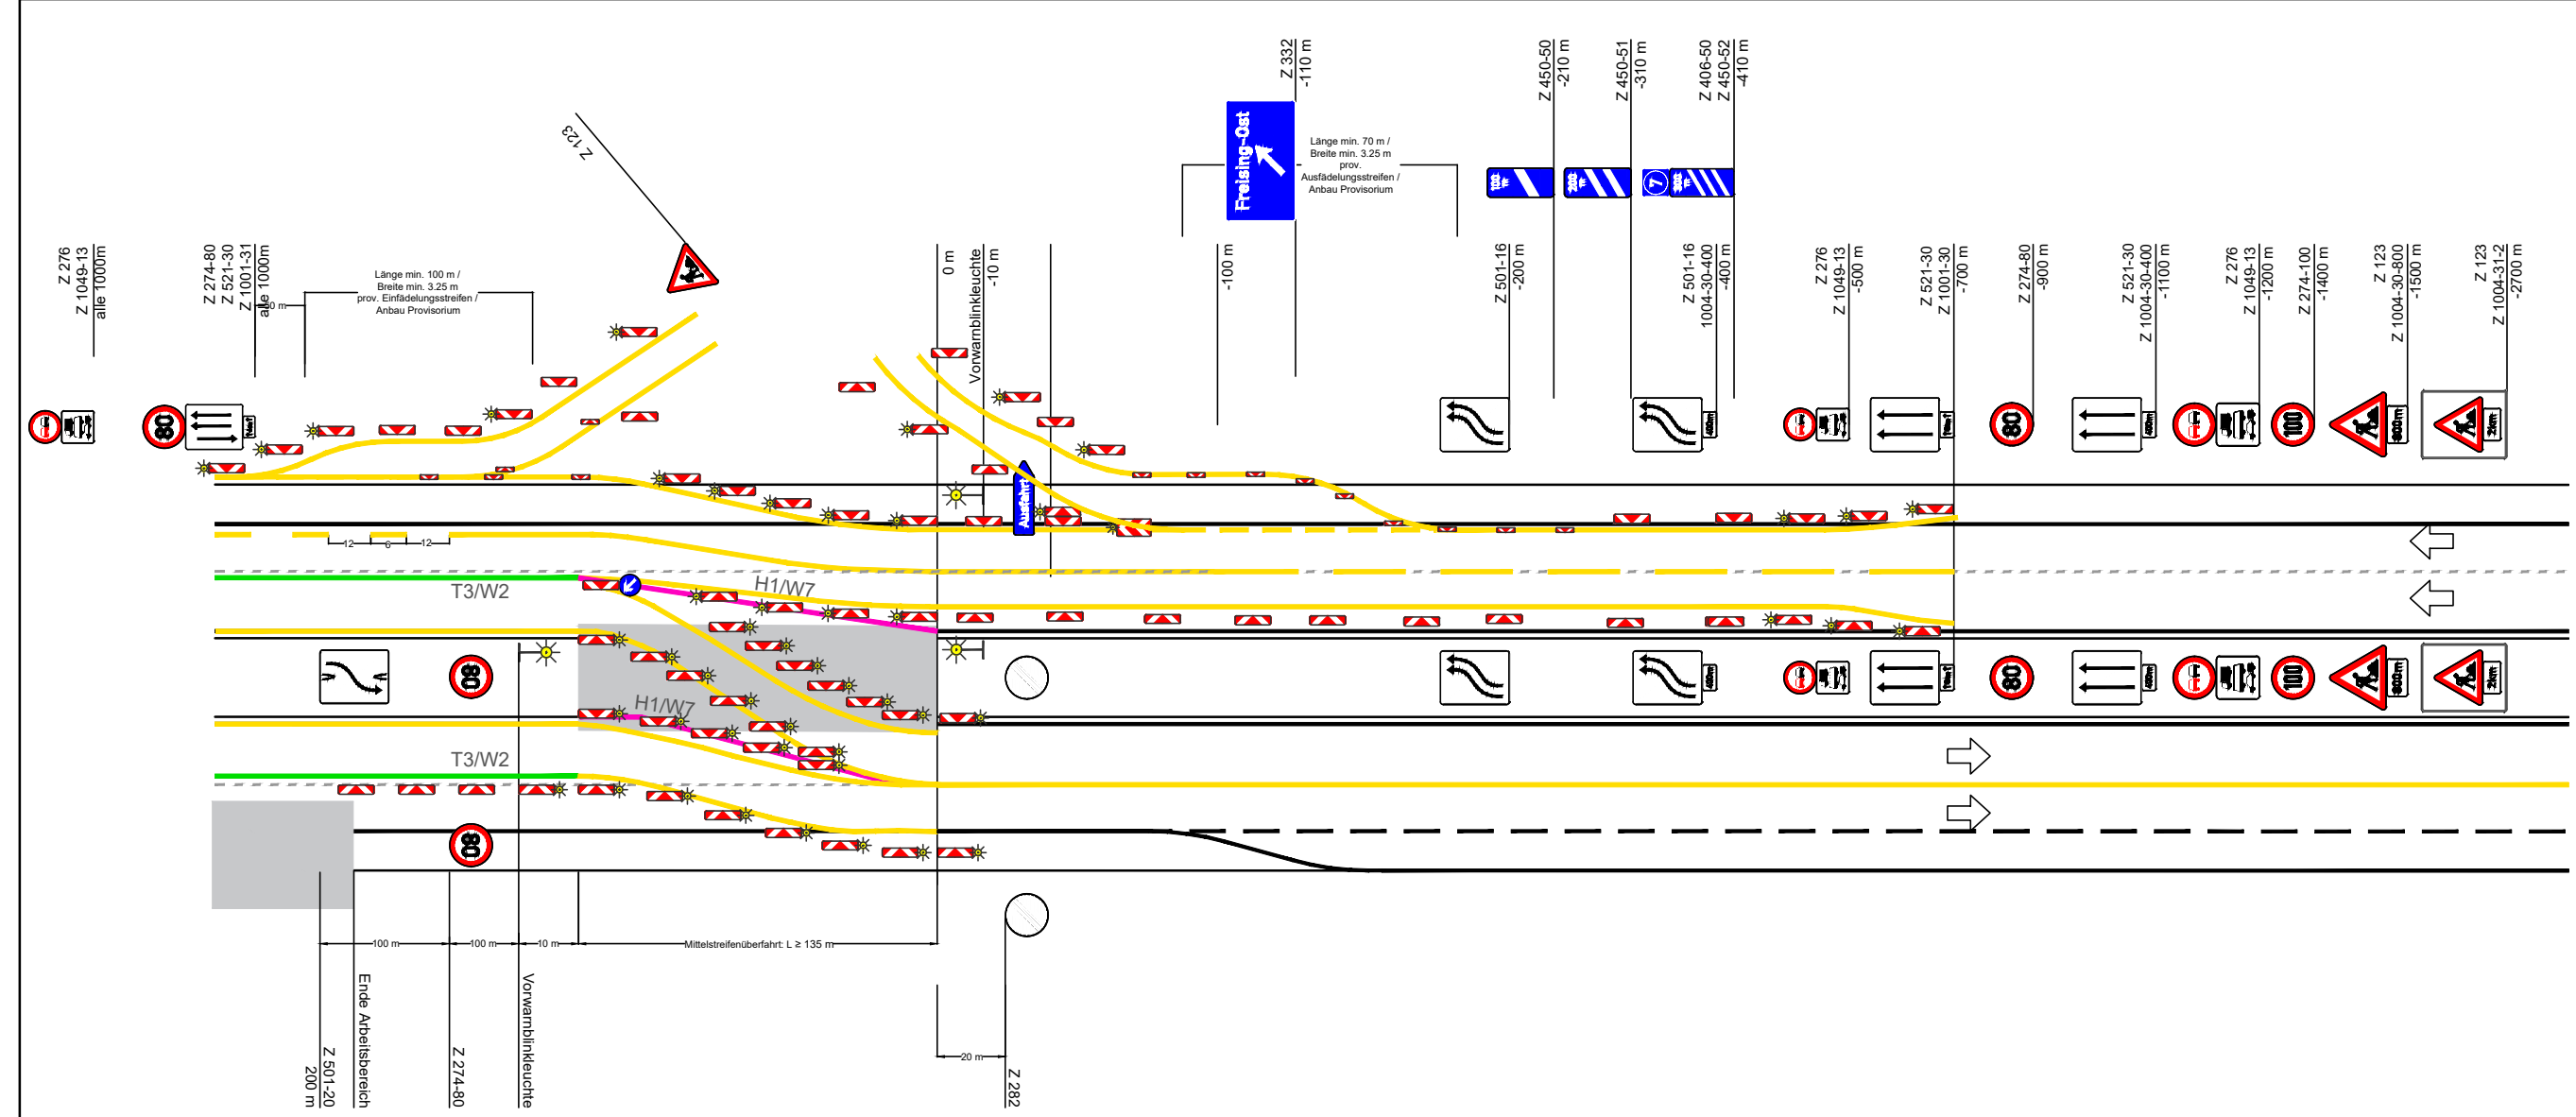

bearbeitet		02/2026	FS
gezeichnet		02/2026	FS
geprüft		02/2026	FS
Projekt-Nr. 2573.01			
bearbeitet			
gezeichnet			
geprüft			
PSP-Nr. A.01093.00			

Nr.		Art der Änderung	Datum	Zeichen
Lageplan		EPIS: 29532	Stand: Kalkül	2023
Notizenplan		EPIS: 7998	Stand: Vorvermessung	2017/2019

AUSSCHREIBUNGSPLANUNG

Die Autobahn GmbH des Bundes		Unterlage / Blatt-Nr.: 9 / 1
Struktur / Abschn.-Nr. / Station: A 92_200_1.785 - A 92_240_2.731		Verkehrsführungsplan Bauphase 0 & 1
PROJ.-Nr.: A.01093.00		Maßstab: ohne
A 92 München - Deggendorf Abschnitt AD Flughafen bis AS Freising-Ost		Baum 04/17 bis 04/19
Aufgestellt: 01.04.2025 Niederlassung Südbayern Autobahnbau München-Mainach		
Johann Dietrich		Geschäftsbereichleiter