
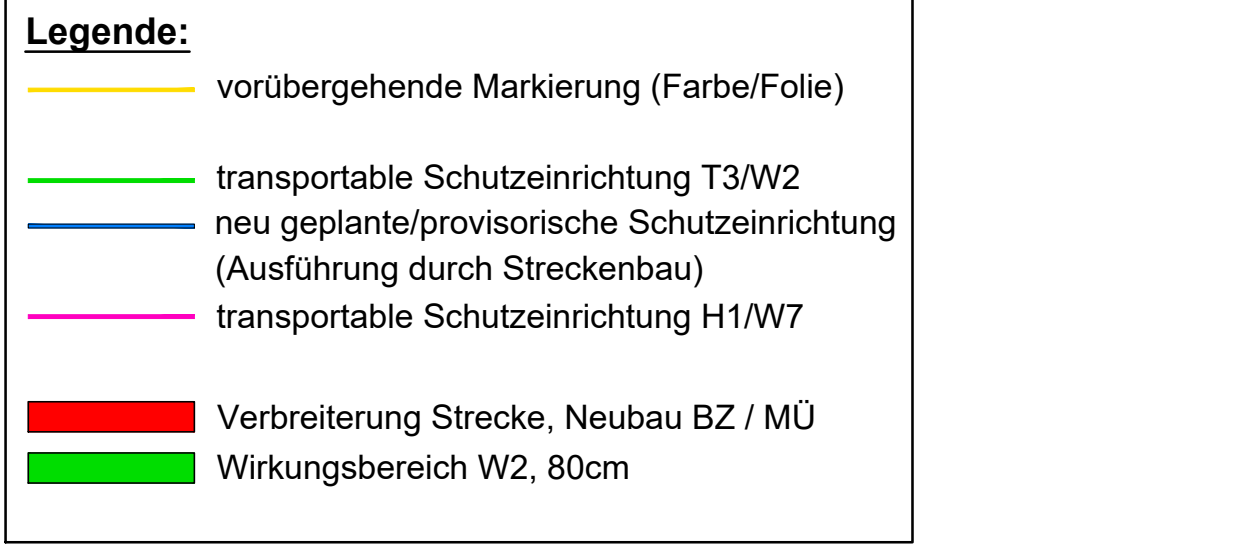
 
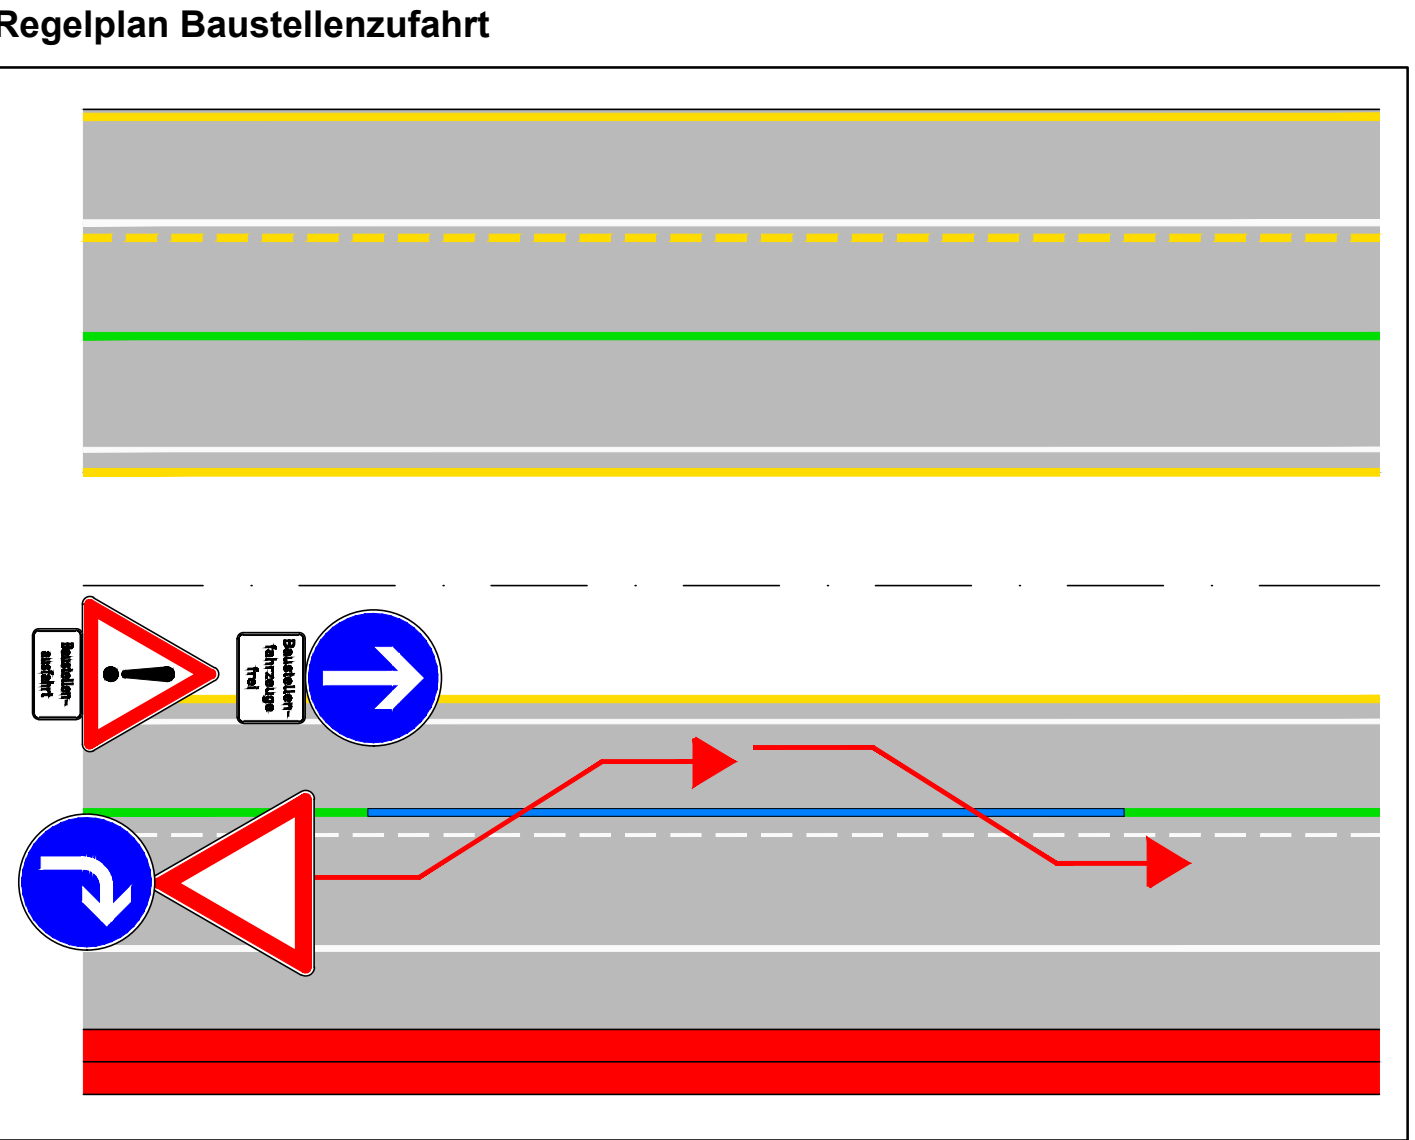
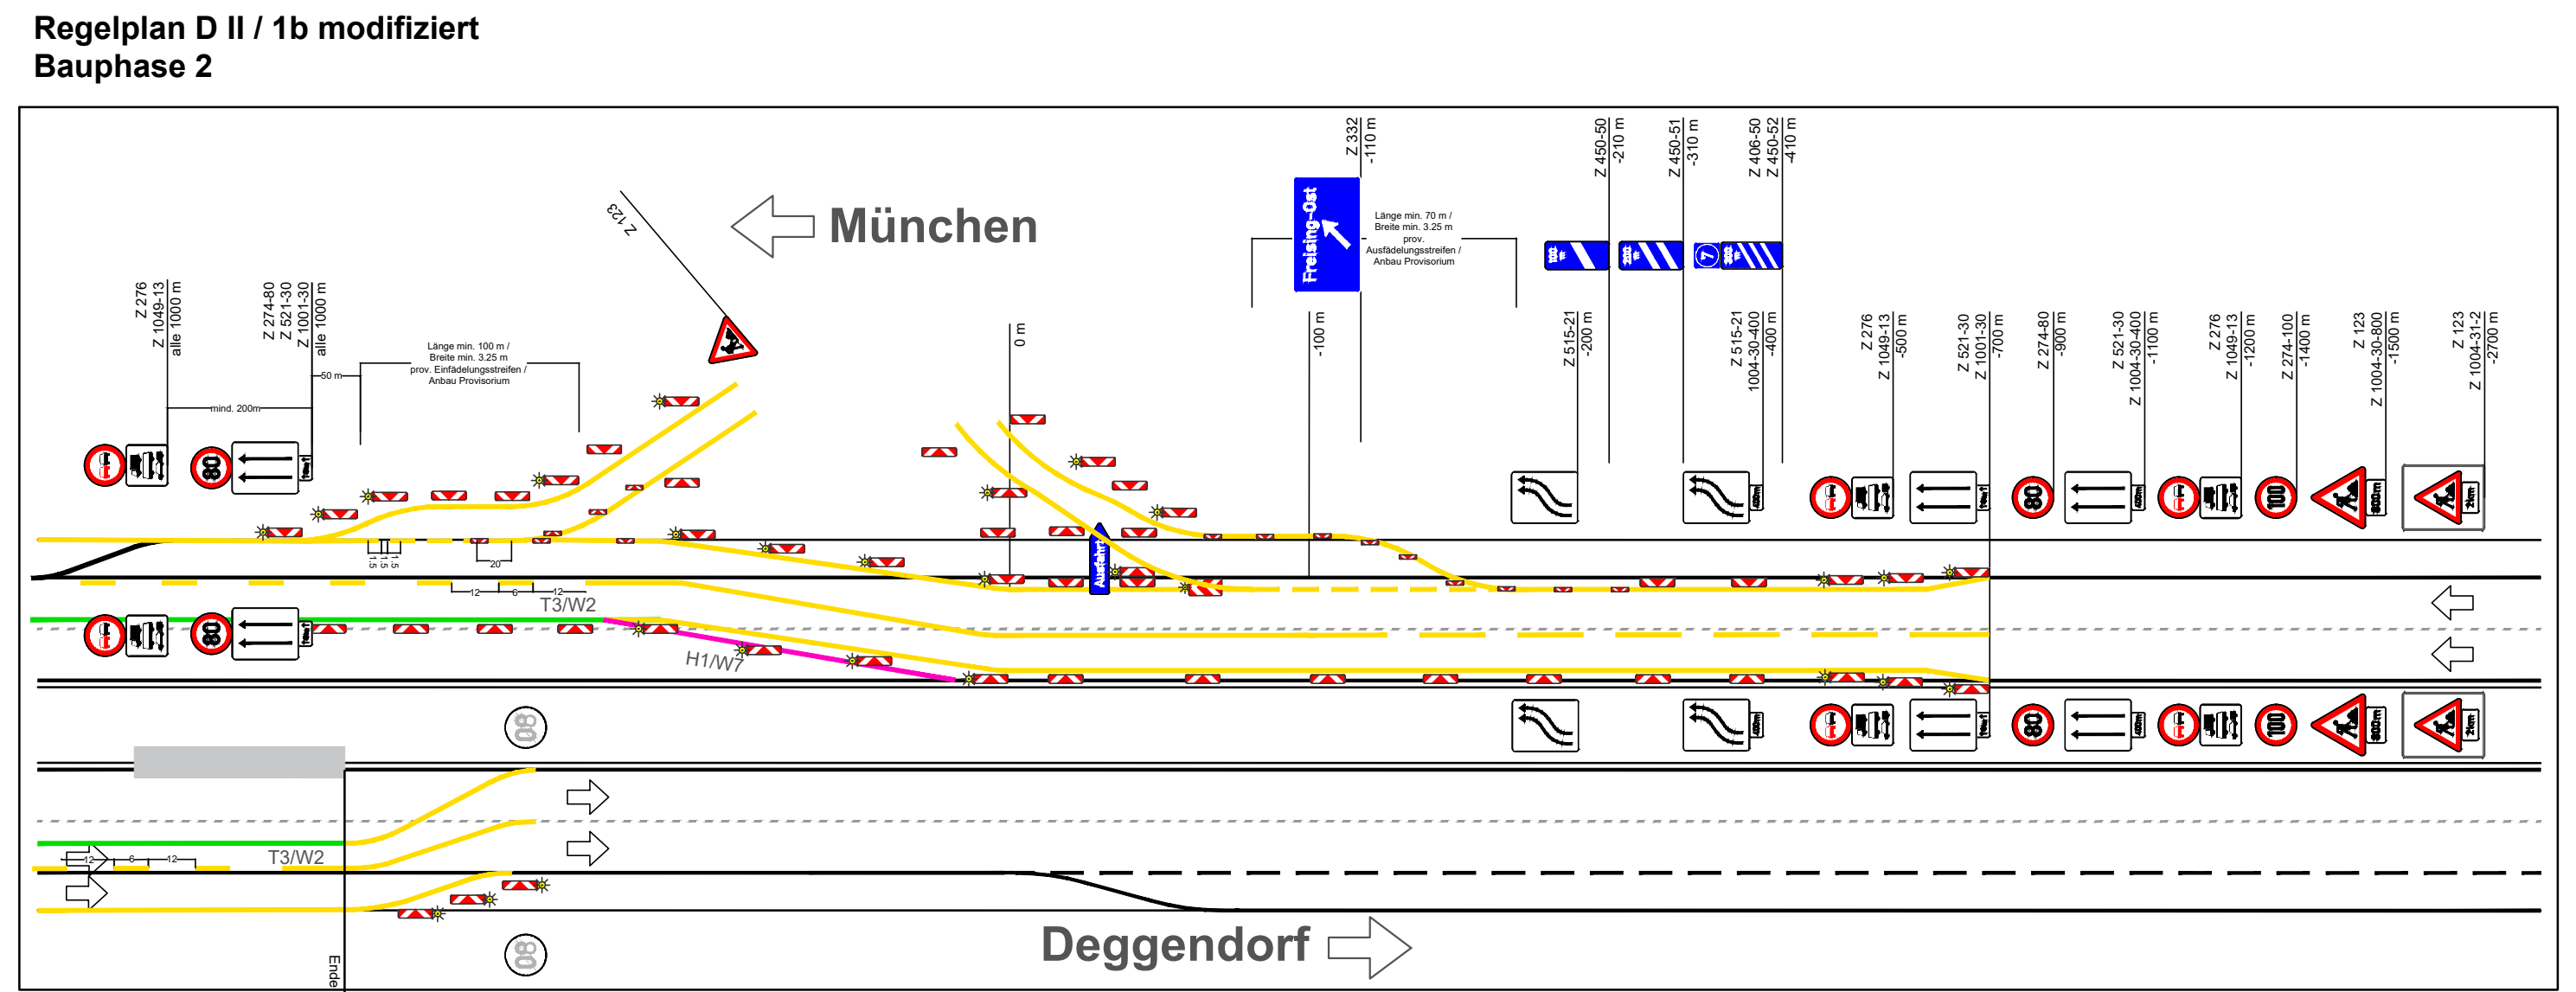
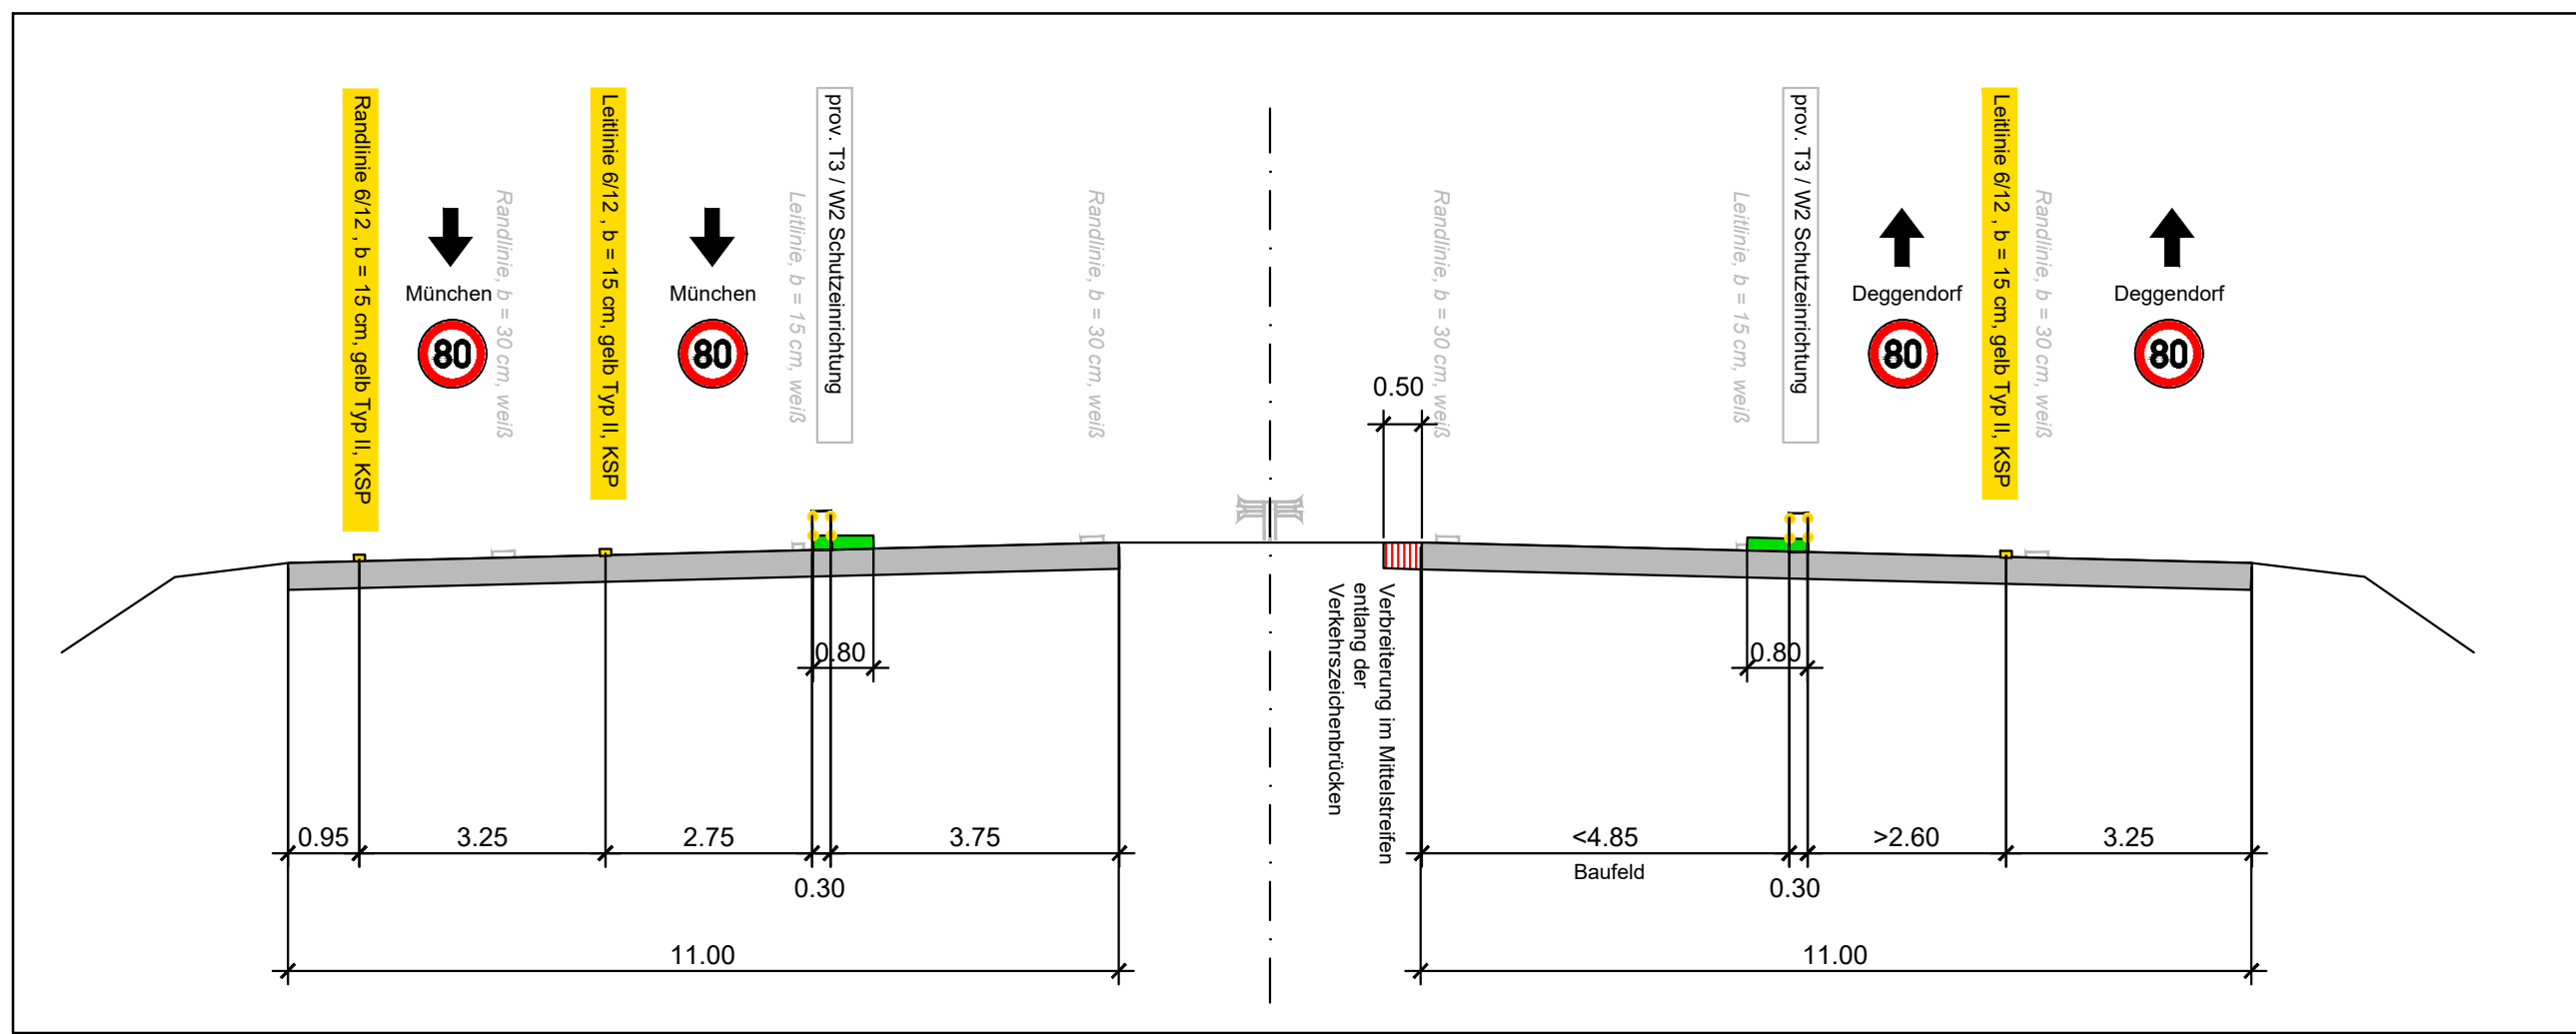
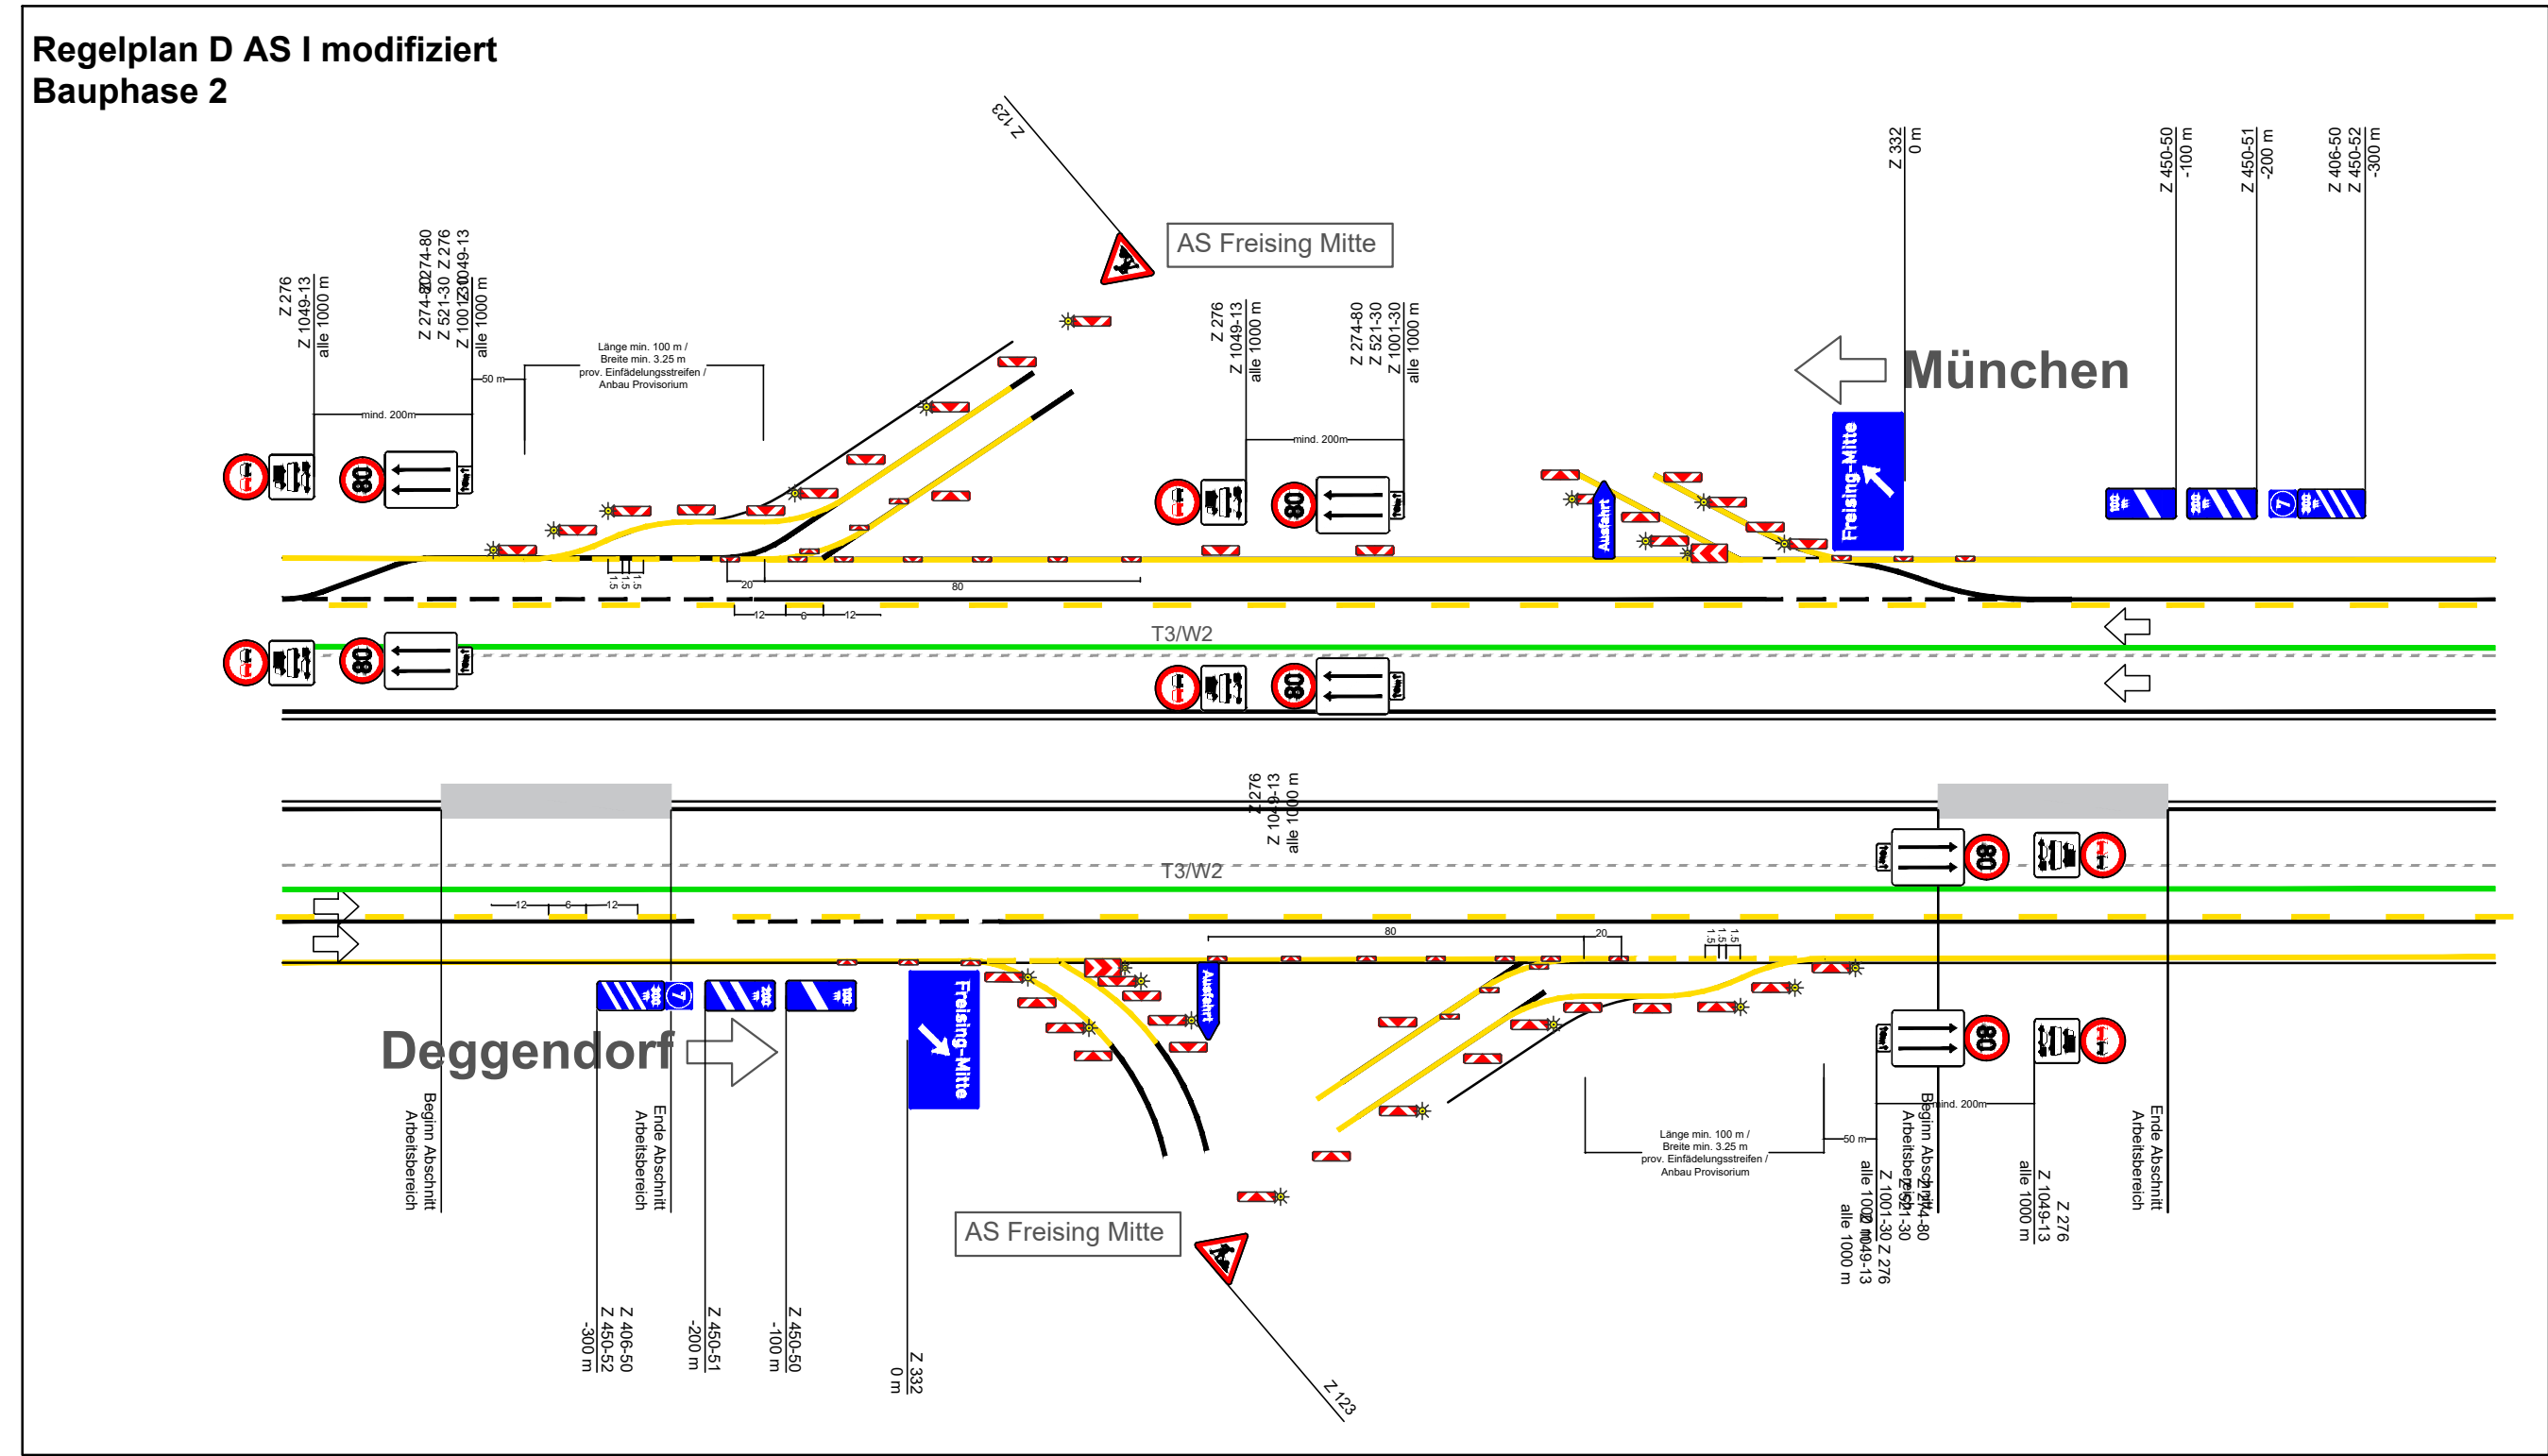


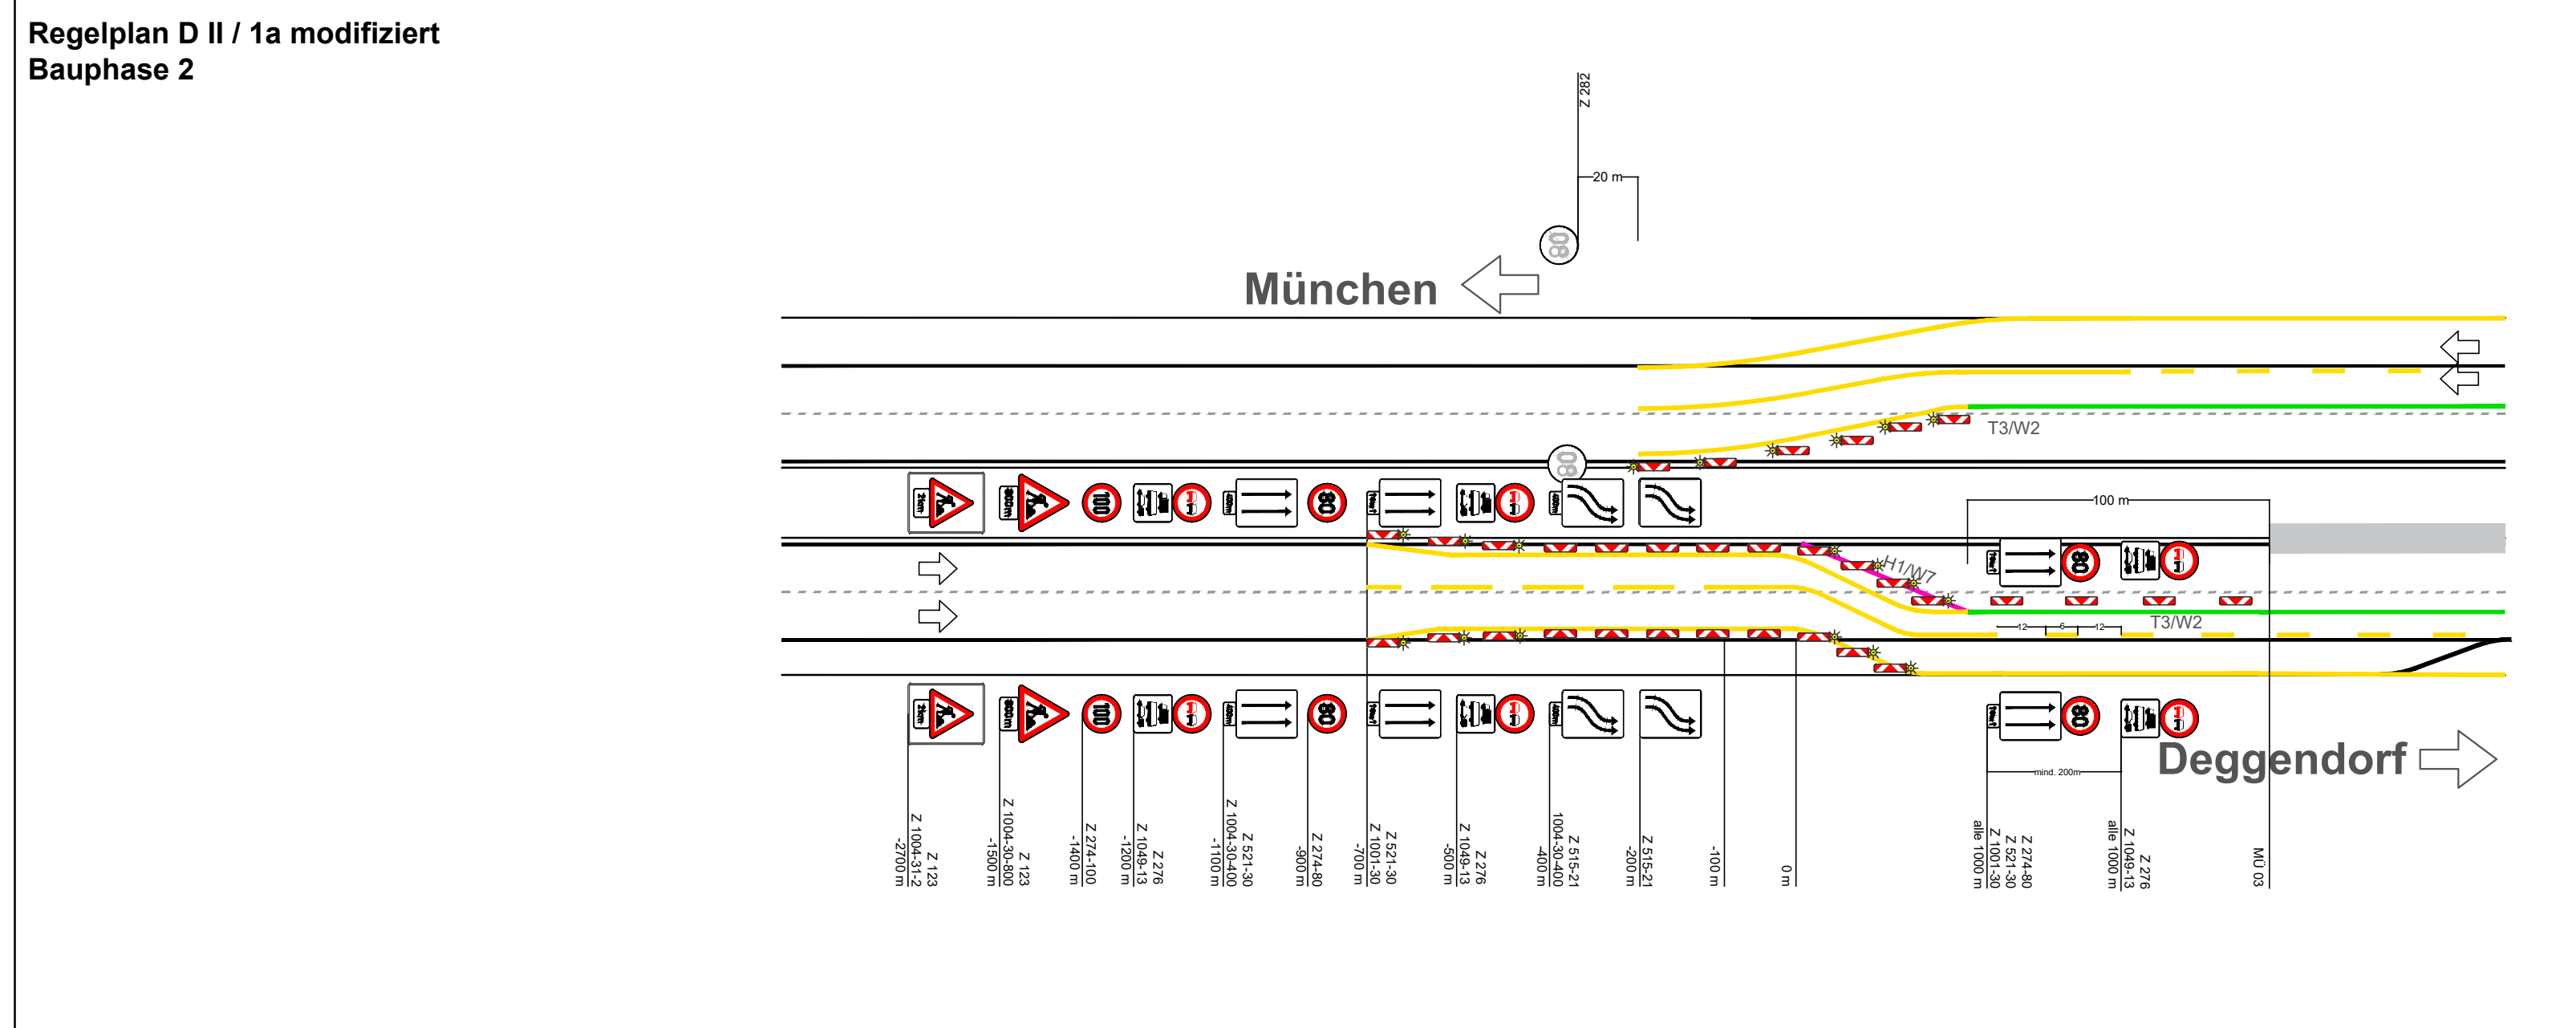

	bearbeitet:	02 / 2026	FS
	gezeichnet:	02 / 2026	FS
	geprüft:	02 / 2026	FS
	Projekt-Nr.	2573.01	
	bearbeitet:		
	gezeichnet:		
	geprüft:		
	PSP-Nr.	A.01093.00	

Nr.	Art der Änderung	Datum	Zeichen
Lagesystem	EPSG: 25832	Stand Kataster	2023
Höhensystem	EPSG: 7699	Bestandsvermessung	2017-2019

AUSSCHREIBUNGSPLANUNG

Die Autobahn GmbH des Bundes		Unterlage / Blatt-Nr.: 9 / 2
Verkehrsführungsplan Bauphase 2		Maßstab: ohne
Strasse / Abschn.-Nr. / Station: A 92_200, 1.785 - A 92_240, 2.731		
PROJIS-Nr.: A 92 München - Deggendorf		
Verbreiterung der Fahrbahn		
Abschnitt AD Flughafen bis AS Freising-Ost		
Bau-km 0+517 bis 6+405		
Aufgestellt: 01.04.2026		
Niederlassung Südbayern		
Außenstelle München-Maisach		
Johann Dietrich, Geschäftsbereichsleiter		