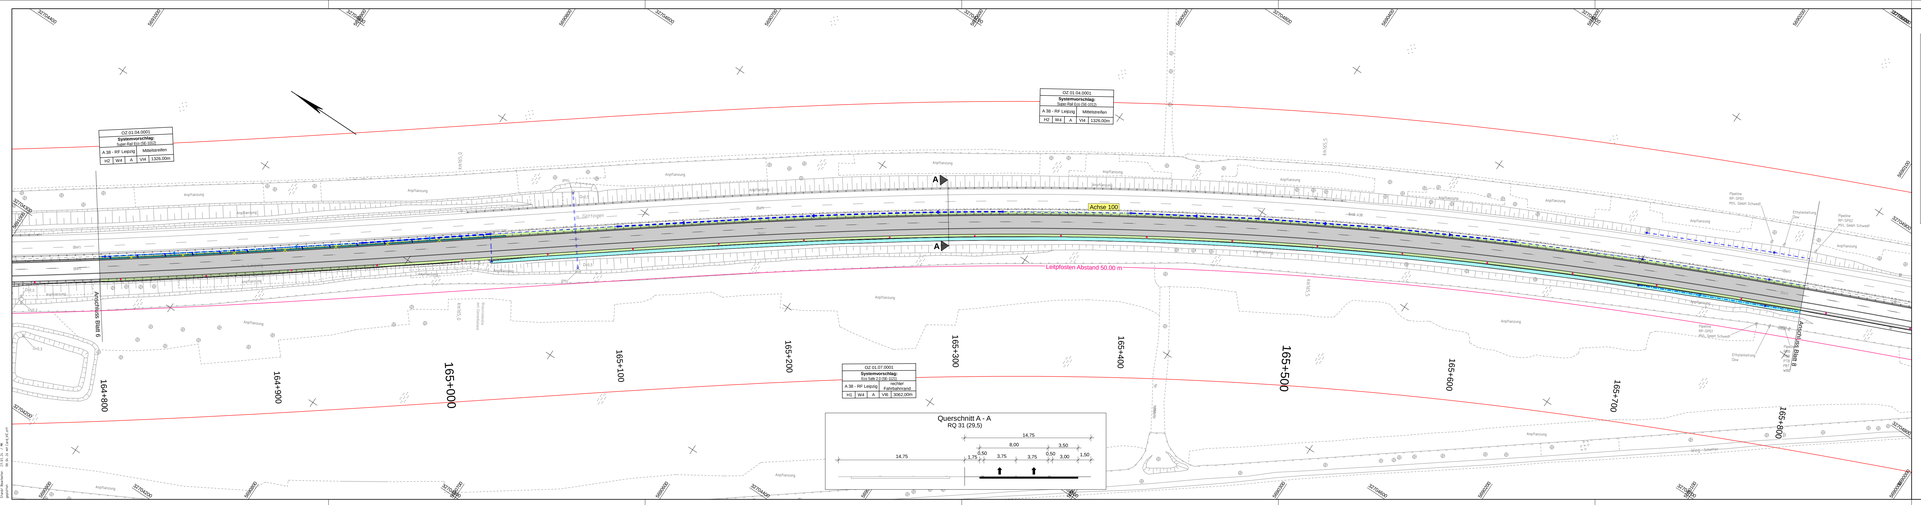
DZ 01.04.0001
Systemvorschlag:
Trabe Bef Km 06.1003
A 38 - RF Leipzig
Mittelstreifen
H2 | W4 | A | V4 | 1326.00m
DZ 01.04.0001
Systemvorschlag:
Trabe Bef Km
A 38 - RF Leipzig
Mittelstreifen
H2 | W4 | A | V4 | 1326.00m
DZ 01.07.0001
Systemvorschlag:
Ist Stb LSB Ost - Leipzig
A 38 - RF Leipzig
Fahrbahnrand
H1 | W4 | A | V8 | 3062.00m
Achse 100
Leitpfosten Abstand 50,00 m
Anschluss Blatt 6
Anschluss Blatt 8
Anschluss Blatt 9
Querschnitt A - A
RQ 31 (29.5)
14,75
8,00
3,50
0,50
3,75
3,75
0,50
3,00
1,50
1,75
14,75
164+800
164+900
165+000
165+100
165+200
165+300
165+400
165+500
165+600
165+700
165+800
Anpflanzung
Bestand
Bau
Straßenbau
Straßenbau Ost
Straßenbau Ost
Straßenbau Ost