


Detail Mittelstreifen
mit Bauwerkspfeiler

Maßstab 1:50

Ü-BW 771
164+023,243


Systemvorschlag des AG:
BSWF Spengler Typ NJ 85 DF (SE-1055),
Einbindetiefe mind. 12 cm
H2 W1 B VI1=0,40m

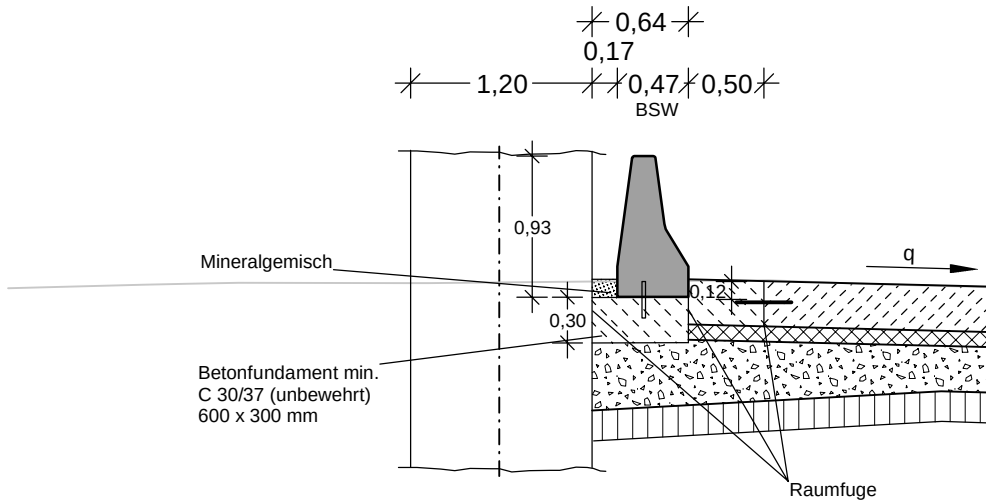

Ü-BW 775
166+781,666


Systemvorschlag des AG:
BSWF Spengler Typ NJ 85 DF (SE-1055),
Einbindetiefe mind. 12 cm
zzgl. 6 cm Fußerhöhung auf Grund Pendelrinne
H2 W1 B VI1=0,40m

Gültigkeitsbereich: Ü-BW 770
Ü-BW 772

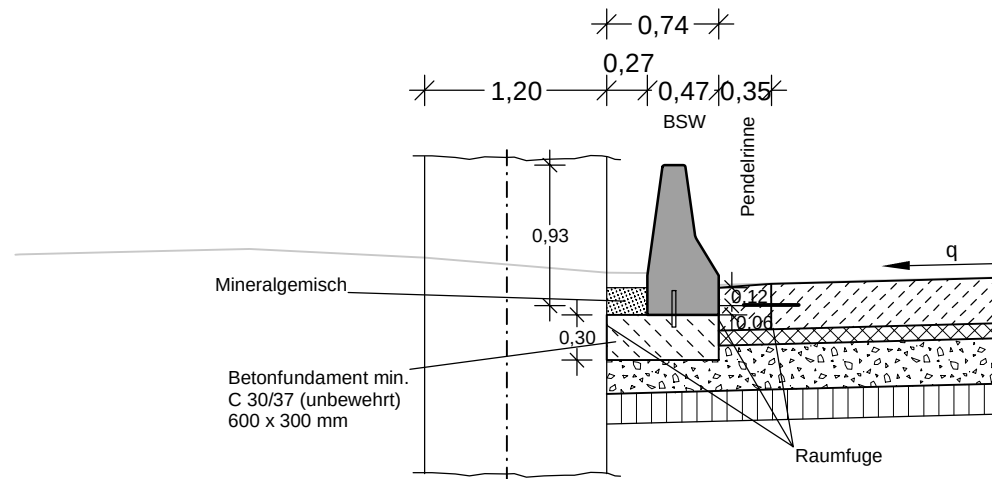

Ü-BW 777
167+149,614

Systemvorschlag des AG:
BSWF Spengler Typ NJ 85 DF (SE-1055),
Einbindetiefe mind. 12 cm
zzgl. 6 cm Fußerhöhung auf Grund Pendelrinne
H2 W1 B VI1=0,40m

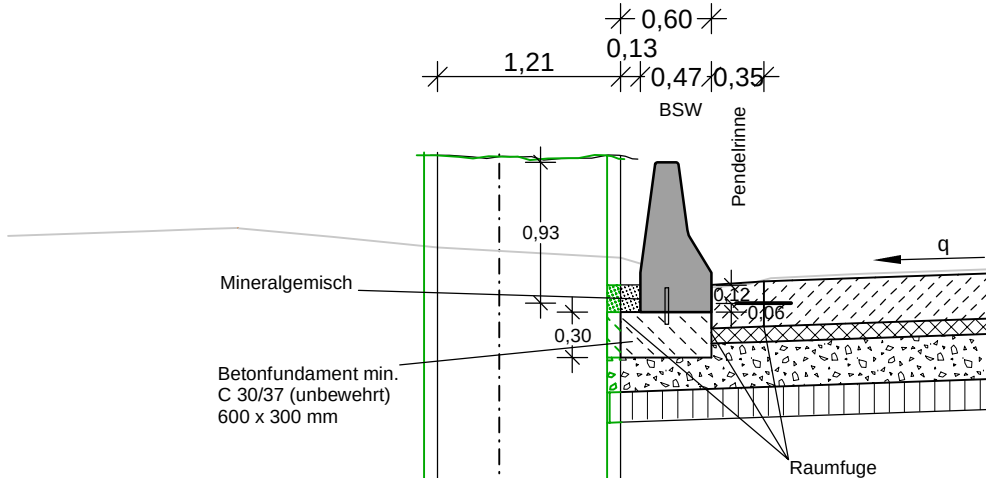


Ü-BW 777
167+138,893


0,69 m
0,22 m
1,21 m
0,47 m

Ü-BW 778
167+623,230

Systemvorschlag des AG:
BSWF Spengler Typ NJ 85 DF (SE-1055),
Einbindetiefe mind. 12 cm
zzgl. 6 cm Fußerhöhung auf Grund Pendelrinne
H2 W1 B VI1=0,40m

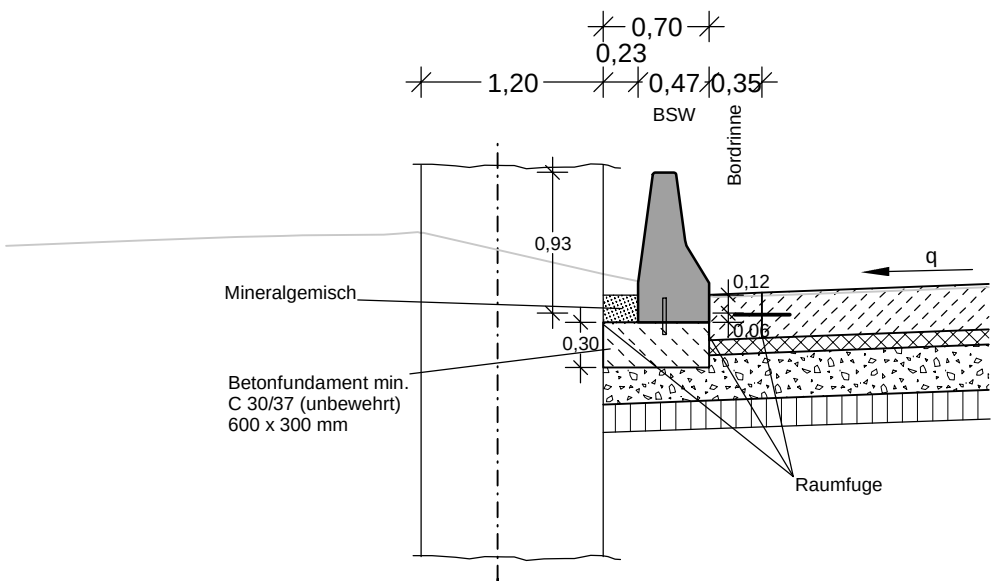

Systemvorschlag des AG:
BSWF Spengler Typ NJ 93 Bk (SE-1055),
Einbindetiefe mind. 12 cm
zzgl. 3cm Ausgleichsschicht
H2 W1 B VI1=0,40m

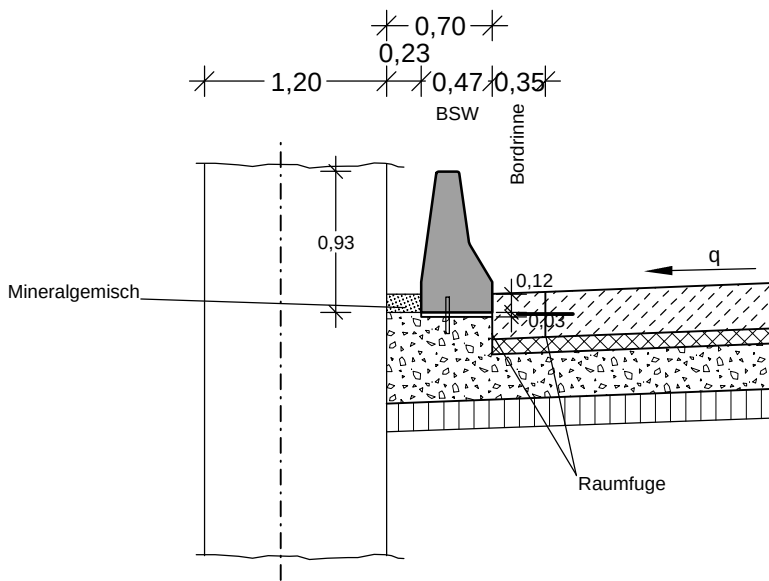

Die Autobahn
Niederlassung Ost
Magdeburger Straße 51, 06112 Halle (Saale)

bearbeitet		
freigegeben		
Projekt-Nr.: A-10103-00		

Nr.	Art der Änderung	Datum	Zeichen

Lagesystem	ETRS 89	Stand Kataster	-
Höhensystem	DHHN 2016	Bestandsvermessung	Terrestrische Aufnahmen 11/2023 und 05/2024

AUSSCHREIBUNGSUNTERLAGEN

Die Autobahn GmbH des Bundes

Straße: A 38 Station von: 158+727
Abschnitt: Station bis: 168+275

Projekt-Nr.: A-10103-00

Unterlage / Blatt: 16.1.2 / 1
Detail Mittelstreifen
mit Bauwerkspfeiler

Maßstab: 1:50

**Grundhafte Erneuerung
BAB 38 Richtungsfahrbahn Leipzig und Göttingen**
Betr.-km 158+727 bis Betr.-km168+275

Aufgestellt: 03/2026
Die Autobahn GmbH des Bundes
Niederlassung Ost Außenstelle Magdeburg

Magdeburg, den.....
im Auftrag