



Anpralldämpfer in Zufahrt PWC-Anlage Geiseltal (ca. Bau-km 162+940)
auf Grund fehlender Vorlänge zum Hindernis "Baum"

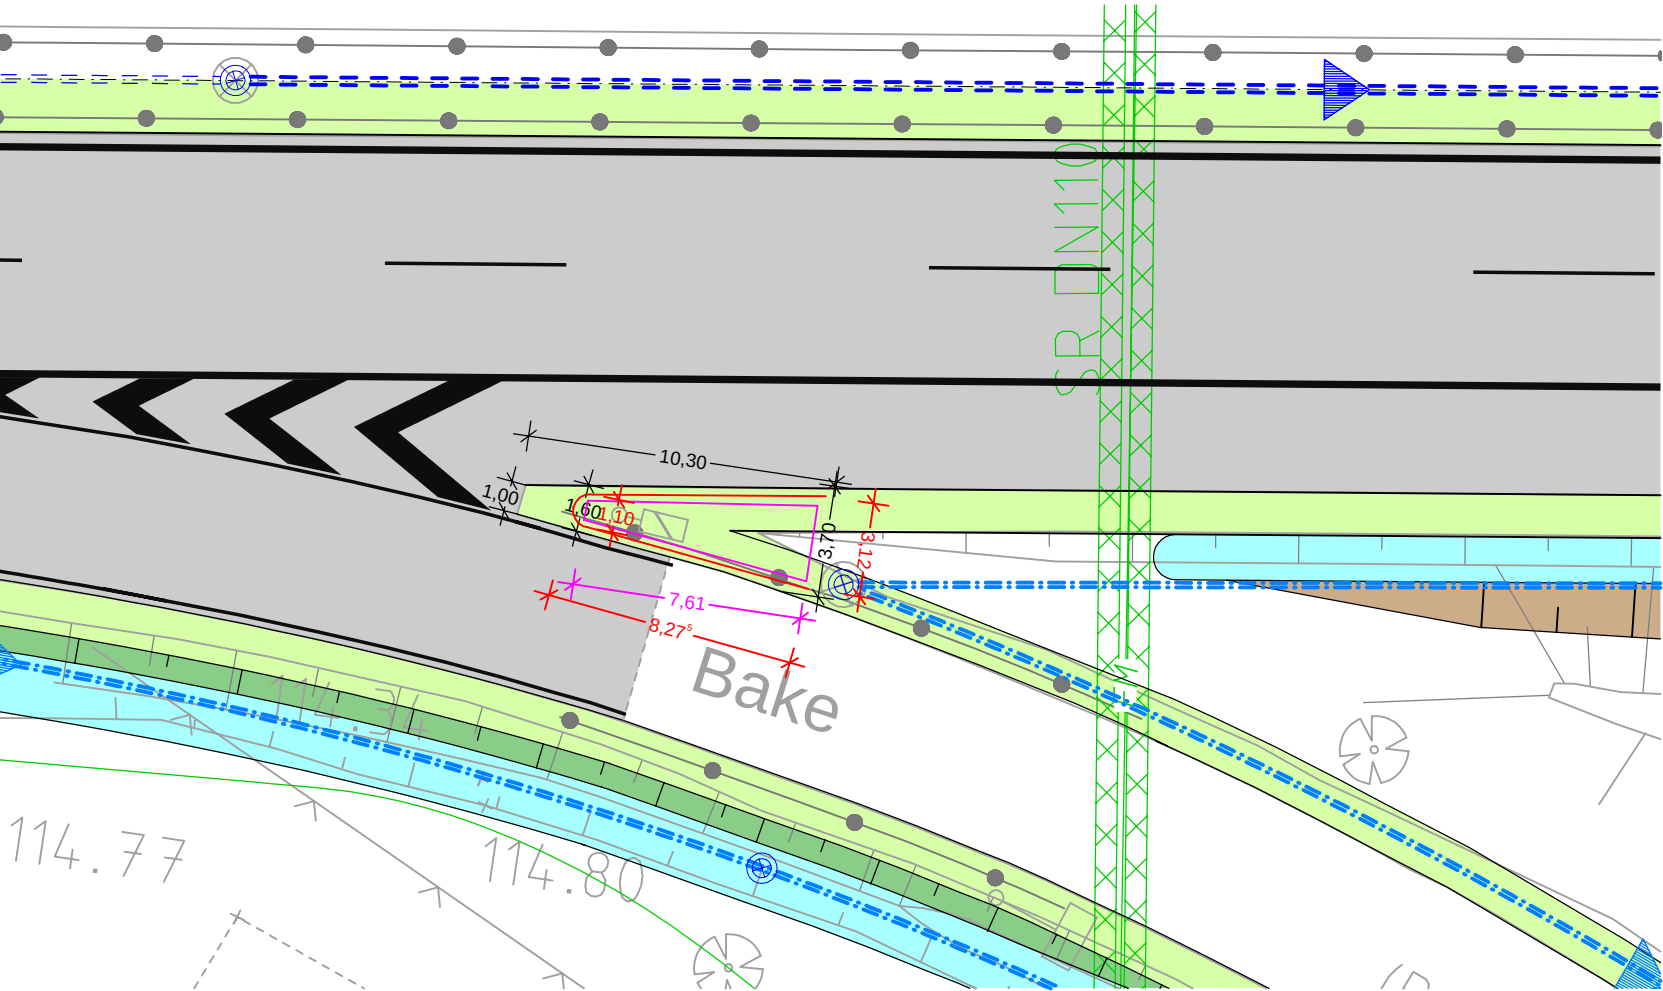

Systemvorschlag des AG:
Crashguard 6S (V2700-6S)



- Anschluss SE auf der RF Leipzig: SE H1-W4-A
Systemvorschlag des AG: Eco-safe 2.0 (SE-1121)
- Anschluss SE in der Zufahrt PWC
Systemvorschlag des AG: Eco-safe 2.0 (SE-1121)

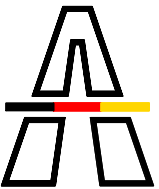

Die
Autobahn

Niederlassung Ost
Magdeburger Straße 51, 06112 Halle (Saale)

bearbeitet		
freigegeben		
Projekt-Nr.: A-10103-00		

Nr.	Art der Änderung	Datum	Zeichen

Lagesystem	ETRS 89	Stand Kataster	-
Höhensystem	DHHN 2016	Bestandsvermessung	Terrestrische Aufnahmen 11/2023 und 05/2024

AUSSCHREIBUNGSUNTERLAGEN

Die Autobahn GmbH des Bundes

Unterlage / Blatt: 16.1.3 / 1
Detail Anpralldämpfer

Straße: A 38 Station von: 158+727
Abschnitt: Station bis: 168+275

Projekt-Nr.: A-10103-00

Maßstab: 1:250

Grundhafte Erneuerung
BAB 38 Richtungsfahrbahn Leipzig und Göttingen
Betr.-km 158+727 bis Betr.-km168+275

Aufgestellt: 03/2026
Die Autobahn GmbH des Bundes
Niederlassung Ost Außenstelle Magdeburg

Magdeburg, den.....
im Auftrag