



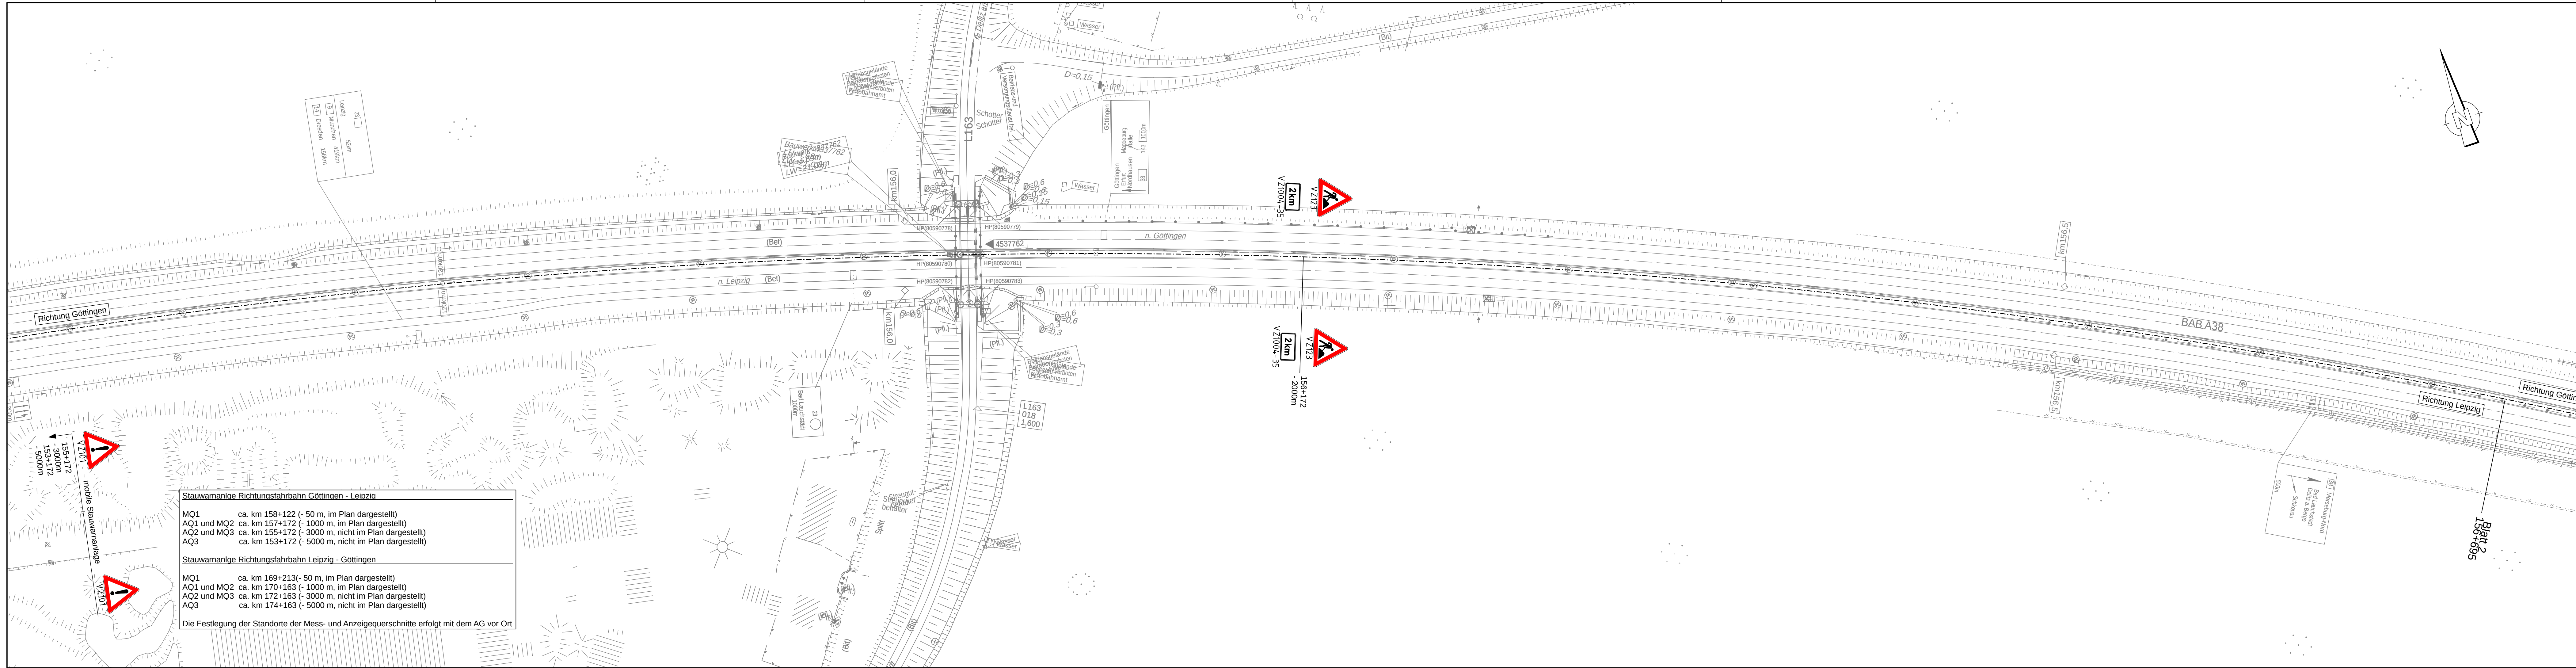

Stauwarnanlage Richtungsfahrbahn Göttingen - Leipzig	
MQ1	ca. km 158+122 (- 50 m, im Plan dargestellt)
AQ1 und MQ2	ca. km 157+172 (- 1000 m, im Plan dargestellt)
AQ2 und MQ3	ca. km 155+172 (- 3000 m, nicht im Plan dargestellt)
AQ3	ca. km 153+172 (- 5000 m, nicht im Plan dargestellt)
Stauwarnanlage Richtungsfahrbahn Leipzig - Göttingen	
MQ1	ca. km 169+213(- 50 m, im Plan dargestellt)
AQ1 und MQ2	ca. km 170+163 (- 1000 m, im Plan dargestellt)
AQ2 und MQ3	ca. km 172+163 (- 3000 m, nicht im Plan dargestellt)
AQ3	ca. km 174+163 (- 5000 m, nicht im Plan dargestellt)
Die Festlegung der Standorte der Mess- und Anzeigequerschnitte erfolgt mit dem AG vor Ort	

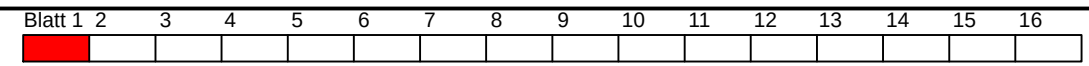

Die Autobahn

Niederlassung Ost
Magdeburger Straße 51, 06112 Halle (Saale)

bearbeitet

freigegeben

Projekt-Nr.

Nr.	Art der Änderung	Datum	Zeichen

Lagesystem	ETRS 89	Stand Kataster	2008
Höhensystem	DHHN 2016	Bestandsvermessung	Bildflug: 10/05 Feldvergleich: 07/07 Terrestrische Aufnahme: 06/07


AUSSCHREIBUNG

Die Autobahn GmbH des Bundes	Unterlage / Blatt: 16.4 / 1
Straße / Abschn.-Nr./ Station: (von-bis) A 38 / 158+812 bis A 38 / 168+500	Verkehrsführungsplan Phase 1.1 (14 Wochen)
PROJIS-Nr.:	Maßstab: 1:1000


Grundhafte Erneuerung BAB 38 Richtungsfahrbahn Leipzig und Göttingen

Betr.-km 158+812 bis Betr.-km168+500

Aufgestellt: 06/2024
Niederlassung Ost; Außenstelle Halle (Saale)

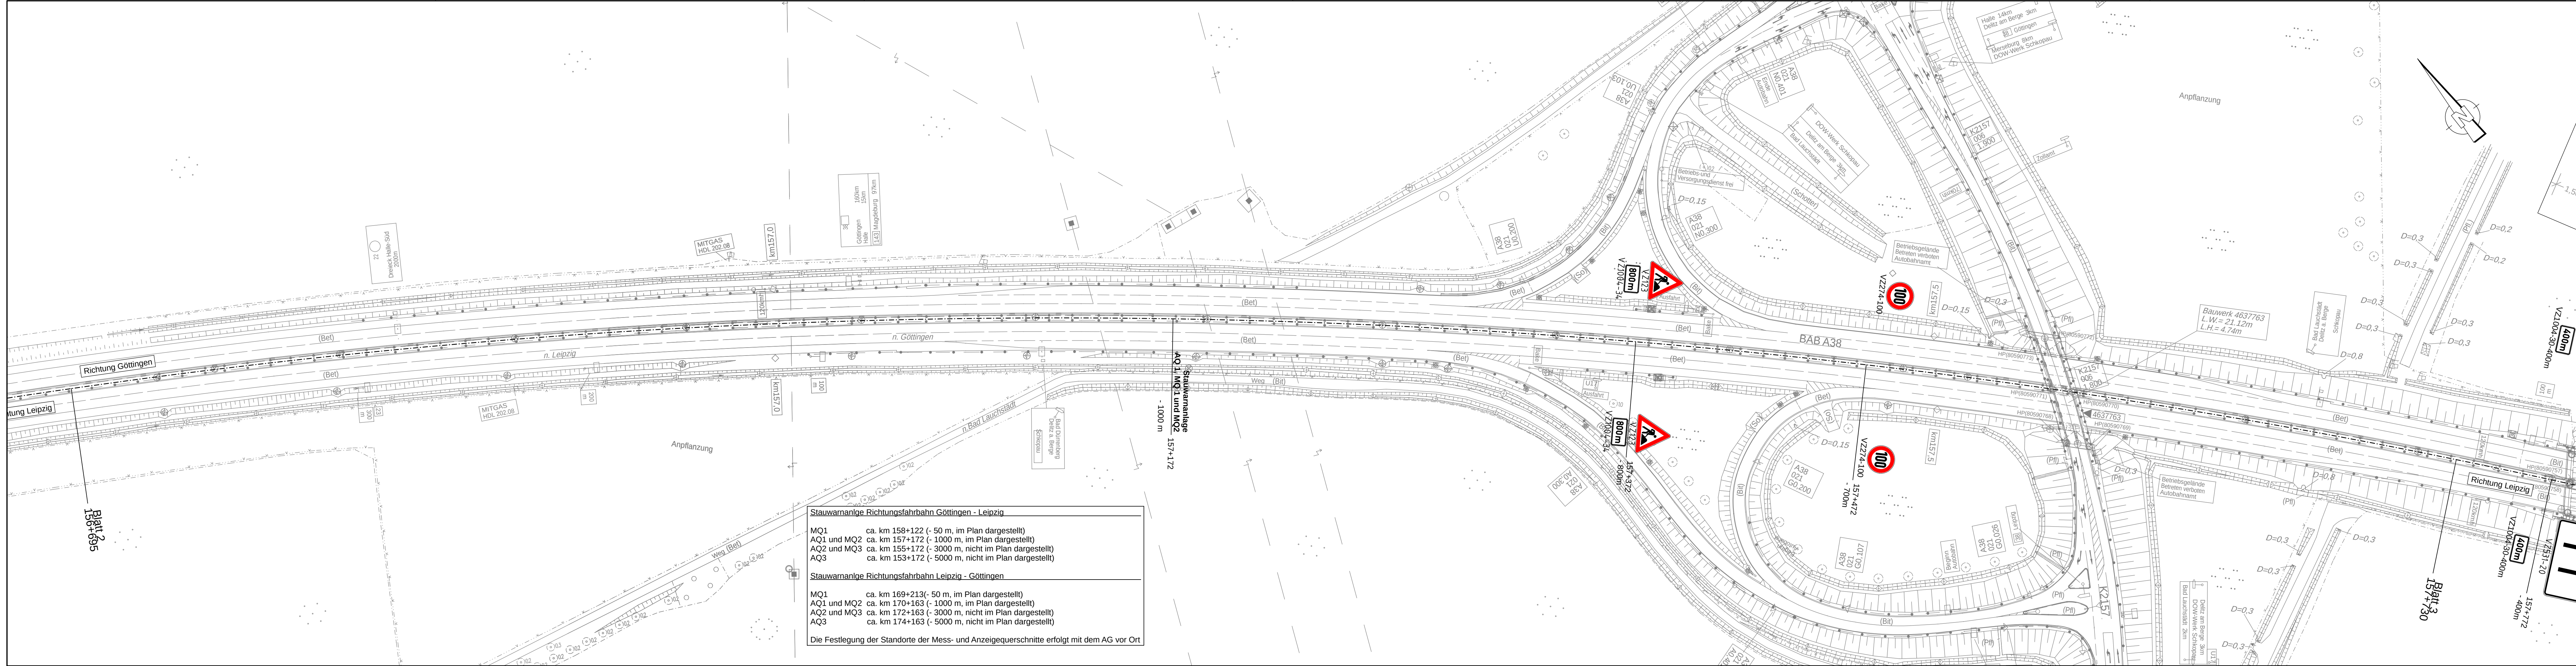

Stauwarnanlage Richtungsfahrbahn Göttingen - Leipzig	
MQ1	ca. km 158+122 (- 50 m, im Plan dargestellt)
AQ1 und MQ2	ca. km 157+172 (- 1000 m, im Plan dargestellt)
AQ2 und MQ3	ca. km 155+172 (- 3000 m, nicht im Plan dargestellt)
AQ3	ca. km 153+172 (- 5000 m, nicht im Plan dargestellt)
Stauwarnanlage Richtungsfahrbahn Leipzig - Göttingen	
MQ1	ca. km 169+213 (- 50 m, im Plan dargestellt)
AQ1 und MQ2	ca. km 170+163 (- 1000 m, im Plan dargestellt)
AQ2 und MQ3	ca. km 172+163 (- 3000 m, nicht im Plan dargestellt)
AQ3	ca. km 174+163 (- 5000 m, nicht im Plan dargestellt)
Die Festlegung der Standorte der Mess- und Anzeigequerschnitte erfolgt mit dem AG vor Ort	

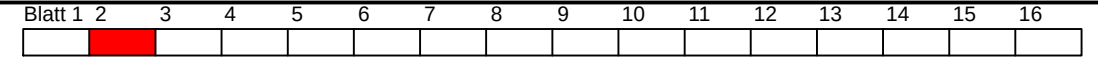

Die Autobahn

Niederlassung Ost
Magdeburger Straße 51, 06112 Halle (Saale)

bearbeitet

freigegeben

Projekt-Nr.

Nr.	Art der Änderung	Datum	Zeichen

Lagesystem	ETRS 89	Stand Kataster	2008
Höhensystem	DHHN 2016	Bestandsvermessung	Bildflug: 10/05, Feldvergleich: 07/07 Terrestrische Aufnahme: 05/07



AUSSCHREIBUNG

Die Autobahn GmbH des Bundes	Unterlage / Blatt: 16.4 / 2
Straße / Abschn.-Nr./ Station: (von-bis) A 38 / 158+812 bis A 38 / 168+500	Verkehrsführungsplan Phase 1.1 (14 Wochen)
PROJIS-Nr.:	Maßstab: 1:1000

Grundhafte Erneuerung BAB 38 Richtungsfahrbahn Leipzig und Göttingen

Betr.-km 158+812 bis Betr.-km168+500

Aufgestellt: 06/2024	
Niederlassung Ost; Außenstelle Halle (Saale)	

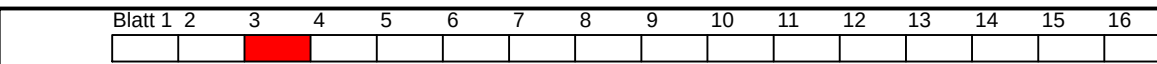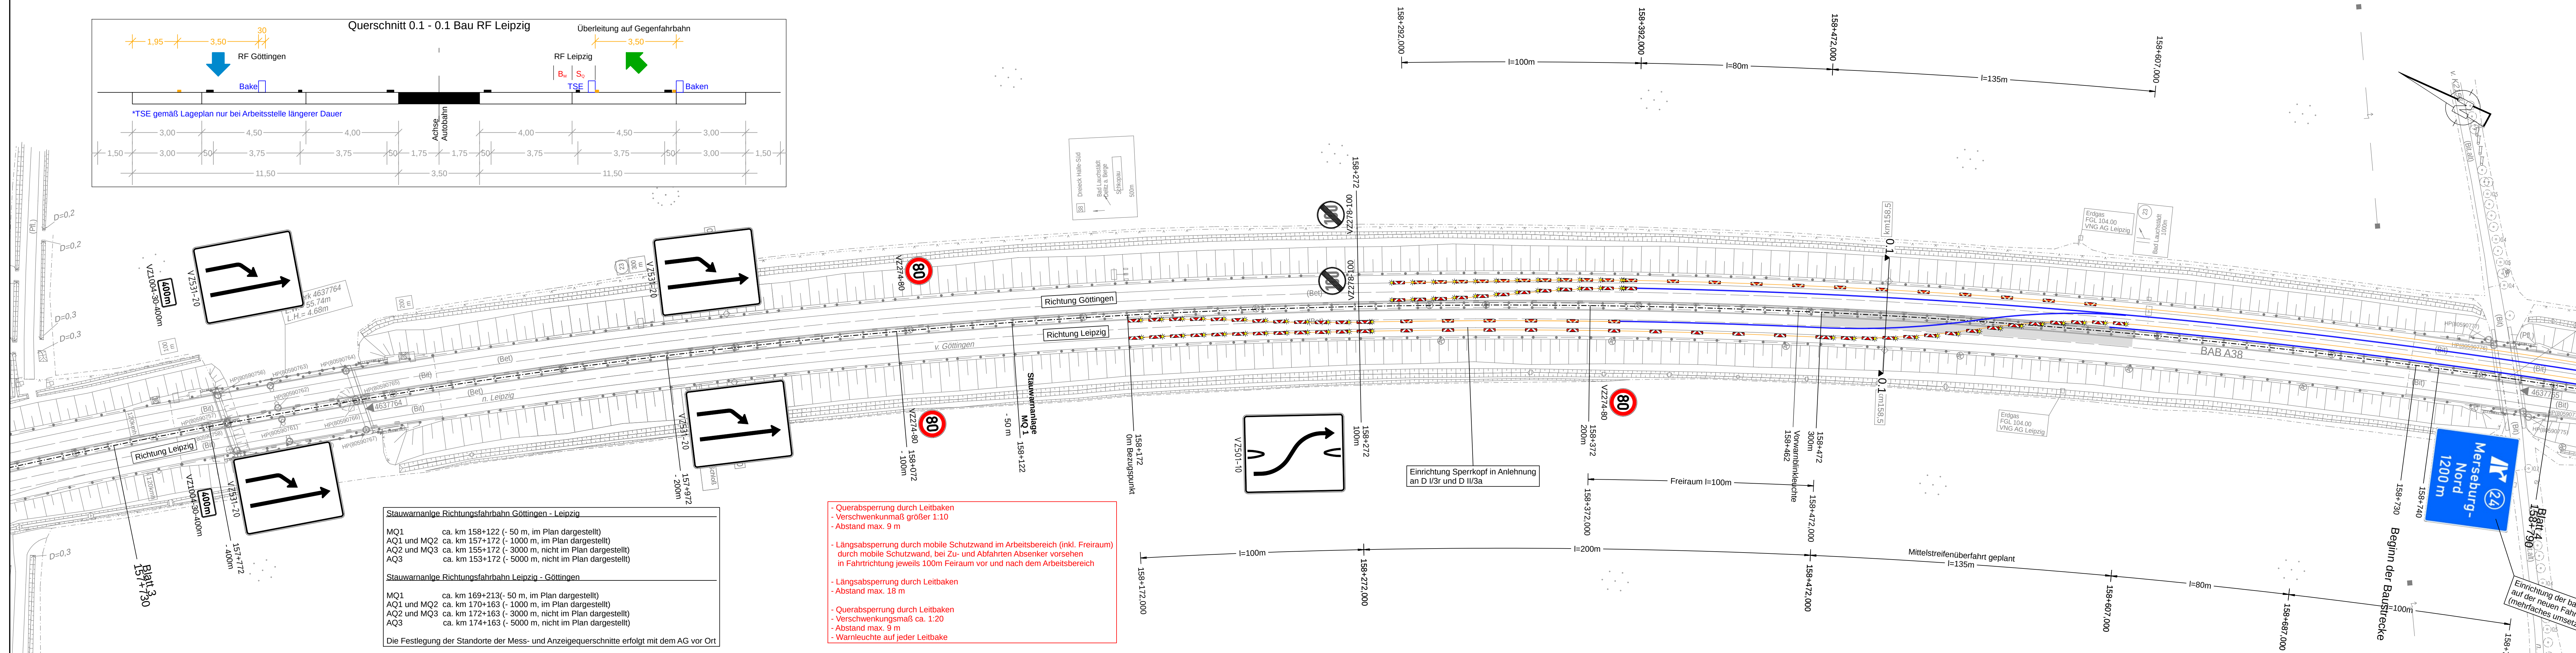



Nr.	Art der Änderung	Datum	Zeichen
Lagesystem	ETRS 89	Stand Kataster	2008
Höhensystem	DHHN 2016	Bestandsvermessung	Bildflug: 10/05 Feldvergleich: 07/07 Terrestrische Aufnahme: 06/07

AUSSCHREIBUNG

Die Autobahn GmbH des Bundes	Unterlage / Blatt: 16.4 / 3
Straße / Abschn.-Nr./ Station: (von-bis) A 38 / 158+812 bis A 38 / 168+500	Verkehrsführungsplan Phase 1.1 (14 Wochen)
PROJIS-Nr.:	Maßstab: 1:1000

Grundhafte Erneuerung
BAB 38 Richtungsfahrbahn Leipzig und Göttingen
Betr.-km 158+812 bis Betr.-km168+500

Aufgestellt: 06/2024 Niederlassung Ost; Außenstelle Halle (Saale) 	

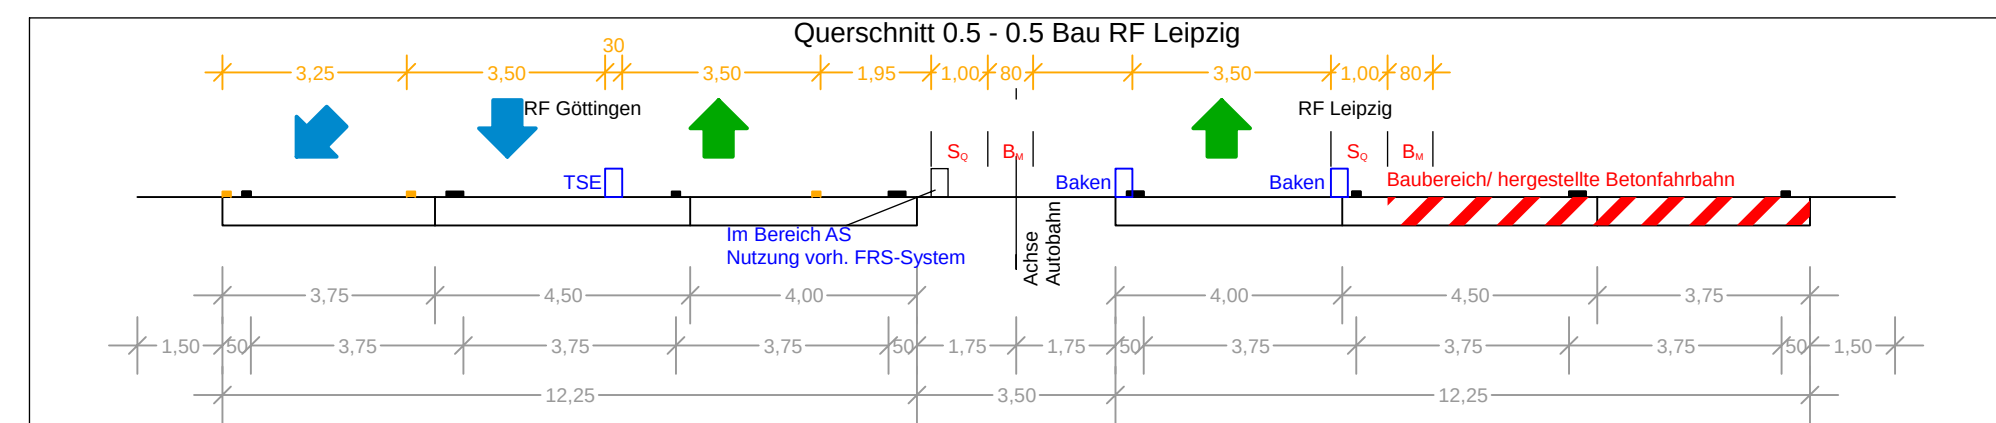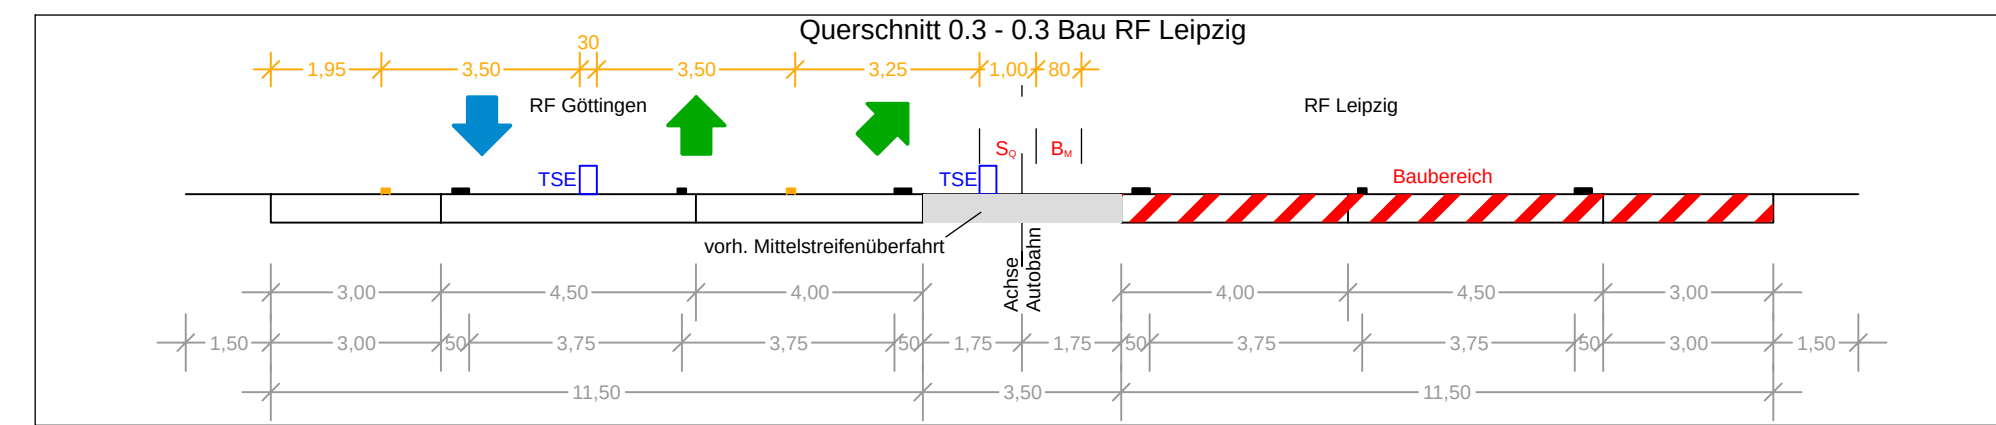


Nr.	Art der Änderung			Datum	Zeichen
Lagesystem	ETRS 89		Stand Kataster	2008	
Höhensystem	DHHN 2016		Bestandsvermessung	Bauhjg. 1005 Feldwegrech. 07/07 Terrestrische Aufnahme: 06/07	

AUSSCHREIBUNG

Die Autobahn GmbH des Bundes	Unterlage / Blatt: 16.4 / 5
Straße / Abschn.-Nr / Station: (von-bis) A 38 / / 159+812 bis A 38 / / 168+500	Verkehrsführungsplan Phase 1.1 (14 Wochen)
PROJIS-Nr.:	Maßstab: 1:1000

Grundhafte Erneuerung
BAB 38 Richtungsfahrbahn Leipzig und Göttingen
Betr.-km 158+812 bis Betr.-km168+500

Aufgestellt: 06/2024 Niederlassung Ost; Außenstelle Halle (Saale) 	

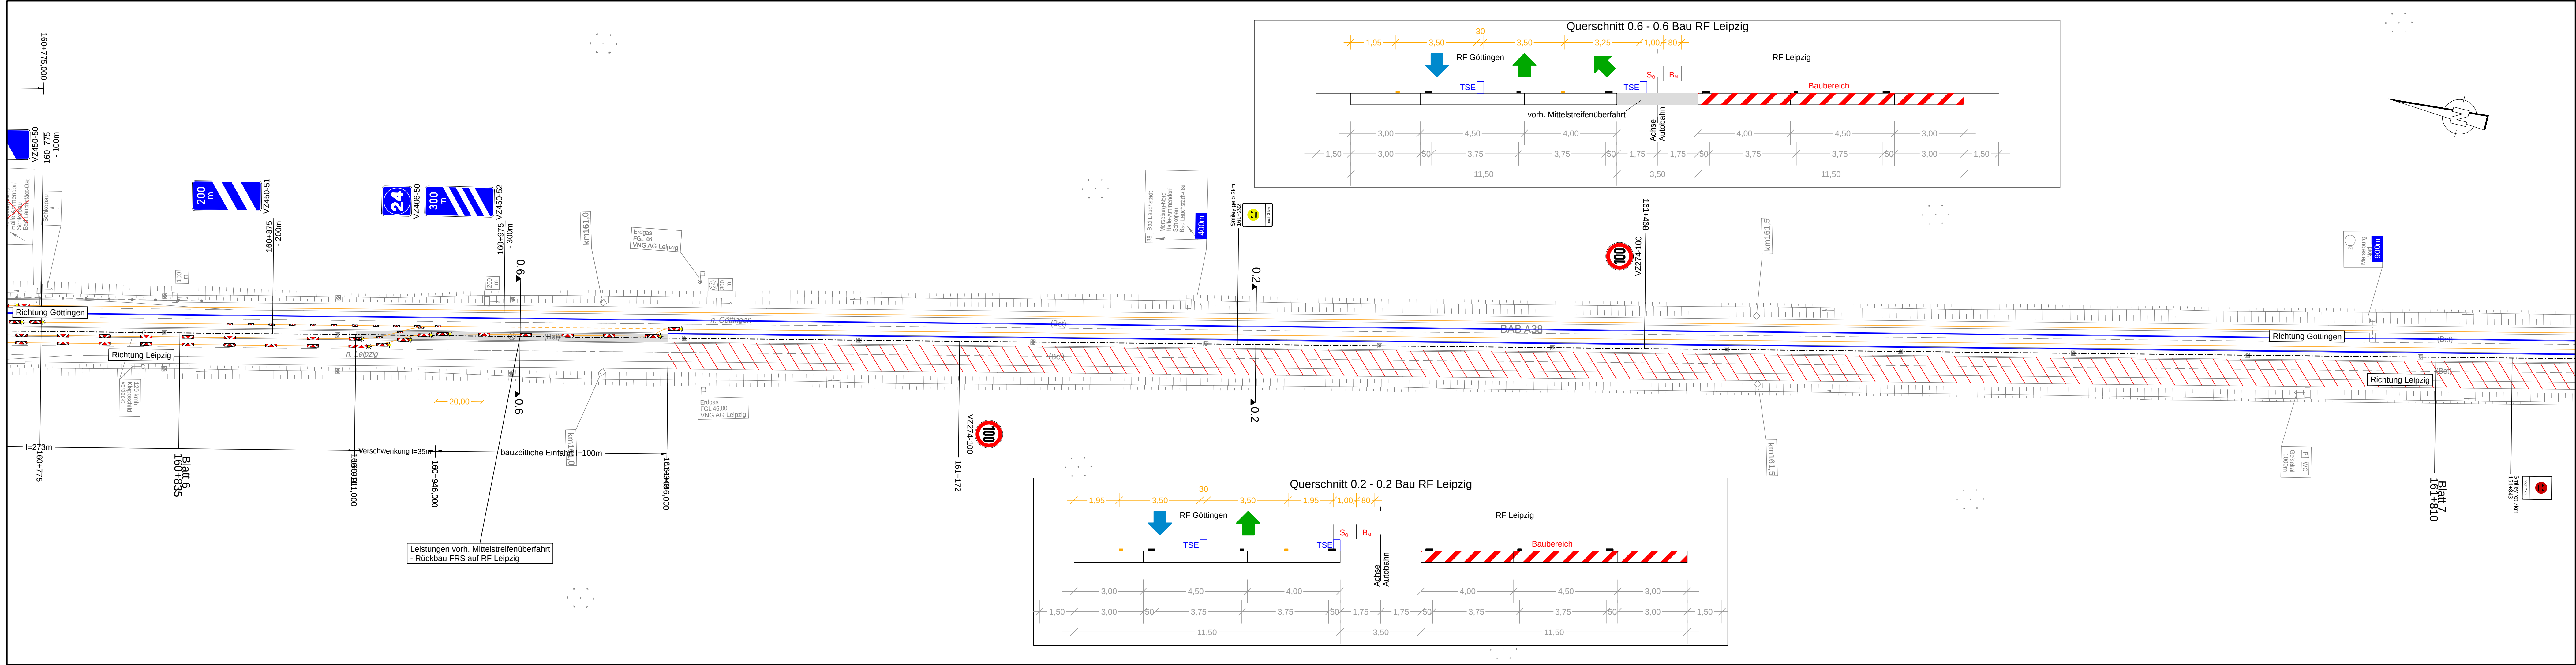

Blatt 1 2 3 4 5 6 7 8 9 10 11 12 13 14 15 16

Die Autobahn

Niederlassung Ost

Magdeburger Straße 51, 06112 Halle (Saale)

bearbeitet

freigegeben

Projekt-Nr.

Nr.

Art der Änderung

Datum

Zeichen

Lagesystem

ETRS 89

Stand Kataster

2008

Höhensystem

DHHN 2016

Bestandsvermessung

Bildflug: 10/05 Feldvergleich: 07/07
Terrestrische Aufnahme: 06/07

Die Autobahn GmbH des Bundes

Unterlage / Blatt: 16.4 / 6

Straße / Abschn.-Nr./ Station: (von-bis)

A 38 / 158+812 bis A 38 / 168+500

Verkehrsführungsplan
Phase 1.1 (14 Wochen)

PROJIS-Nr.:



Maßstab: 1:1000

Grundhafte Erneuerung
BAB 38 Richtungsfahrbahn Leipzig und Göttingen

Betr.-km 158+812 bis Betr.-km 168+500

Aufgestellt: 06/2024

Niederlassung Ost; Außenstelle Halle (Saale)

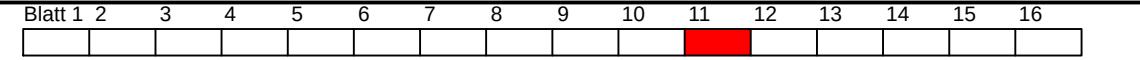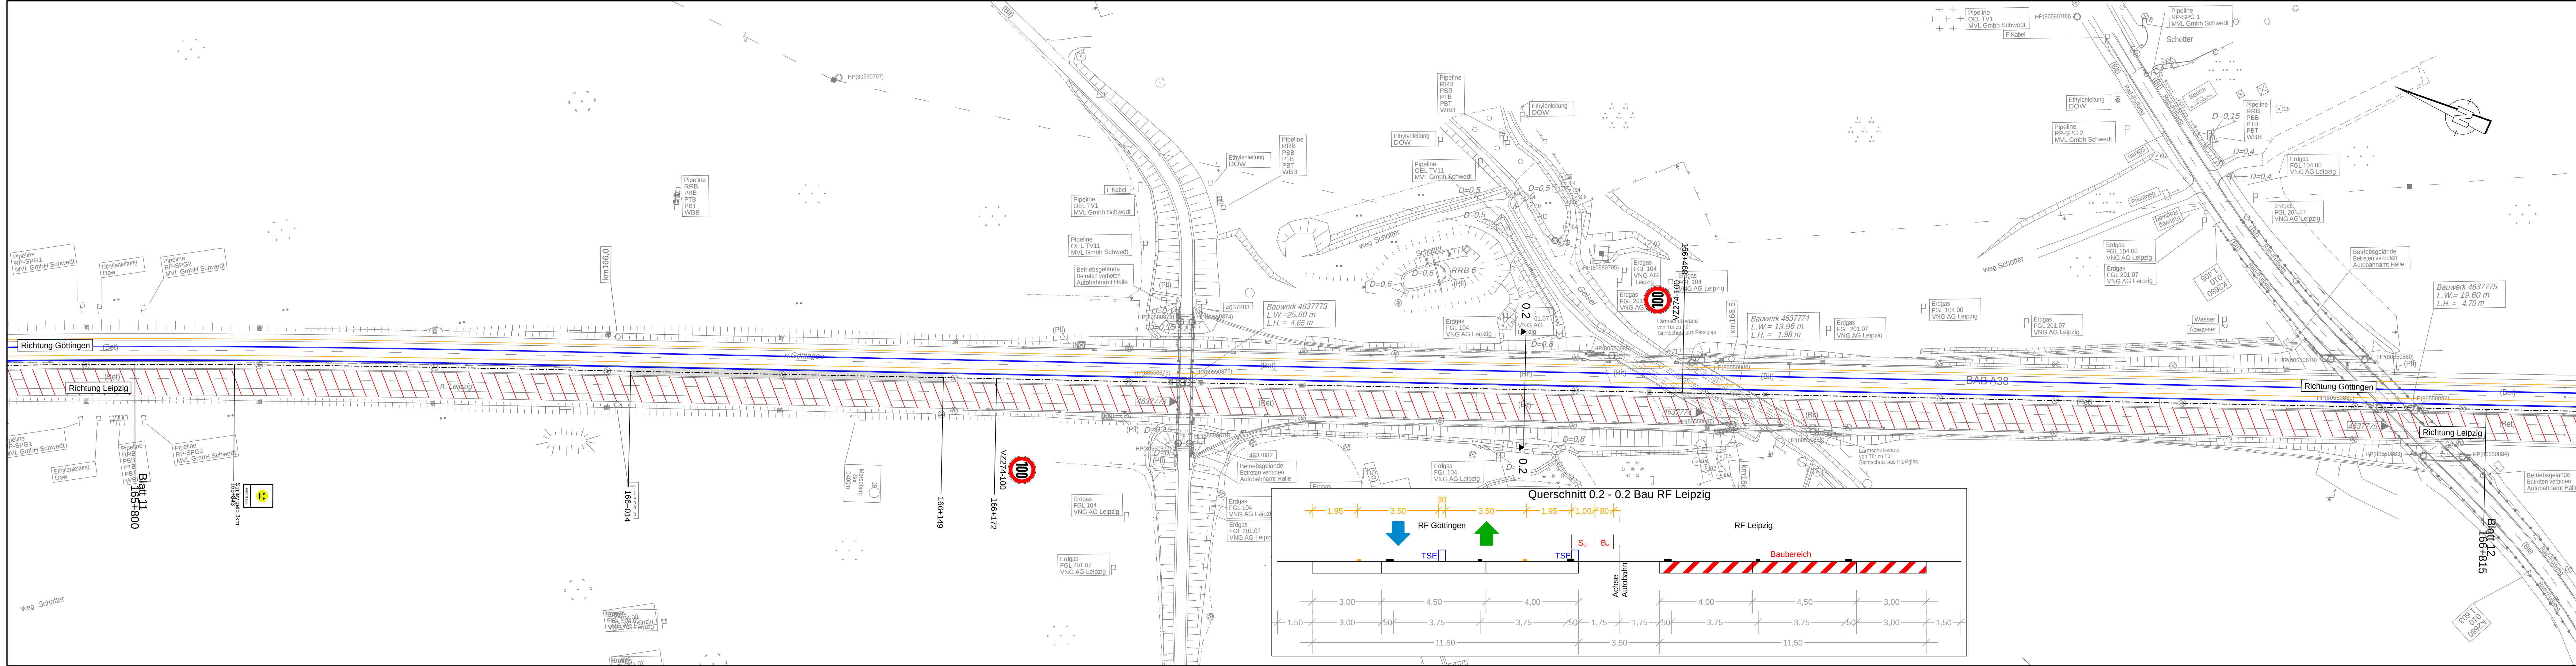

**Die
Autobahn**
Niederlassung Ost
Magdeburger Straße 51, 06112 Halle (Saale)

bearbeitet	
freigegeben	
Projekt-Nr.	

Nr.	Art der Änderung	Datum	Zeichen
Lagesystem	ETRS 89	Stand Kataster	2008
Höhensystem	DHHN 2016	Bestandsvermessung	Bildflug: 10/05 Feldvergleich: 07/07 Terrestrische Aufnahme: 06/07

AUSSCHREIBUNG

Die Autobahn GmbH des Bundes	Unterlage / Blatt: 16.4 / 11
Straße / Abschn.-Nr. / Station: (von-bis) A 38 / 158+812 bis A 38 / 168+500	Verkehrsführungsplan Phase 1.1 (14 Wochen)
PROJIS-Nr.:	Maßstab: 1:1000

Grundhafte Erneuerung BAB 38 Richtungsfahrbahn Leipzig und Göttingen

Betr.-km 158+812 bis Betr.-km 168+500

Aufgestellt: 06/2024	
Niederlassung Ost; Außenstelle Halle (Saale)	

