



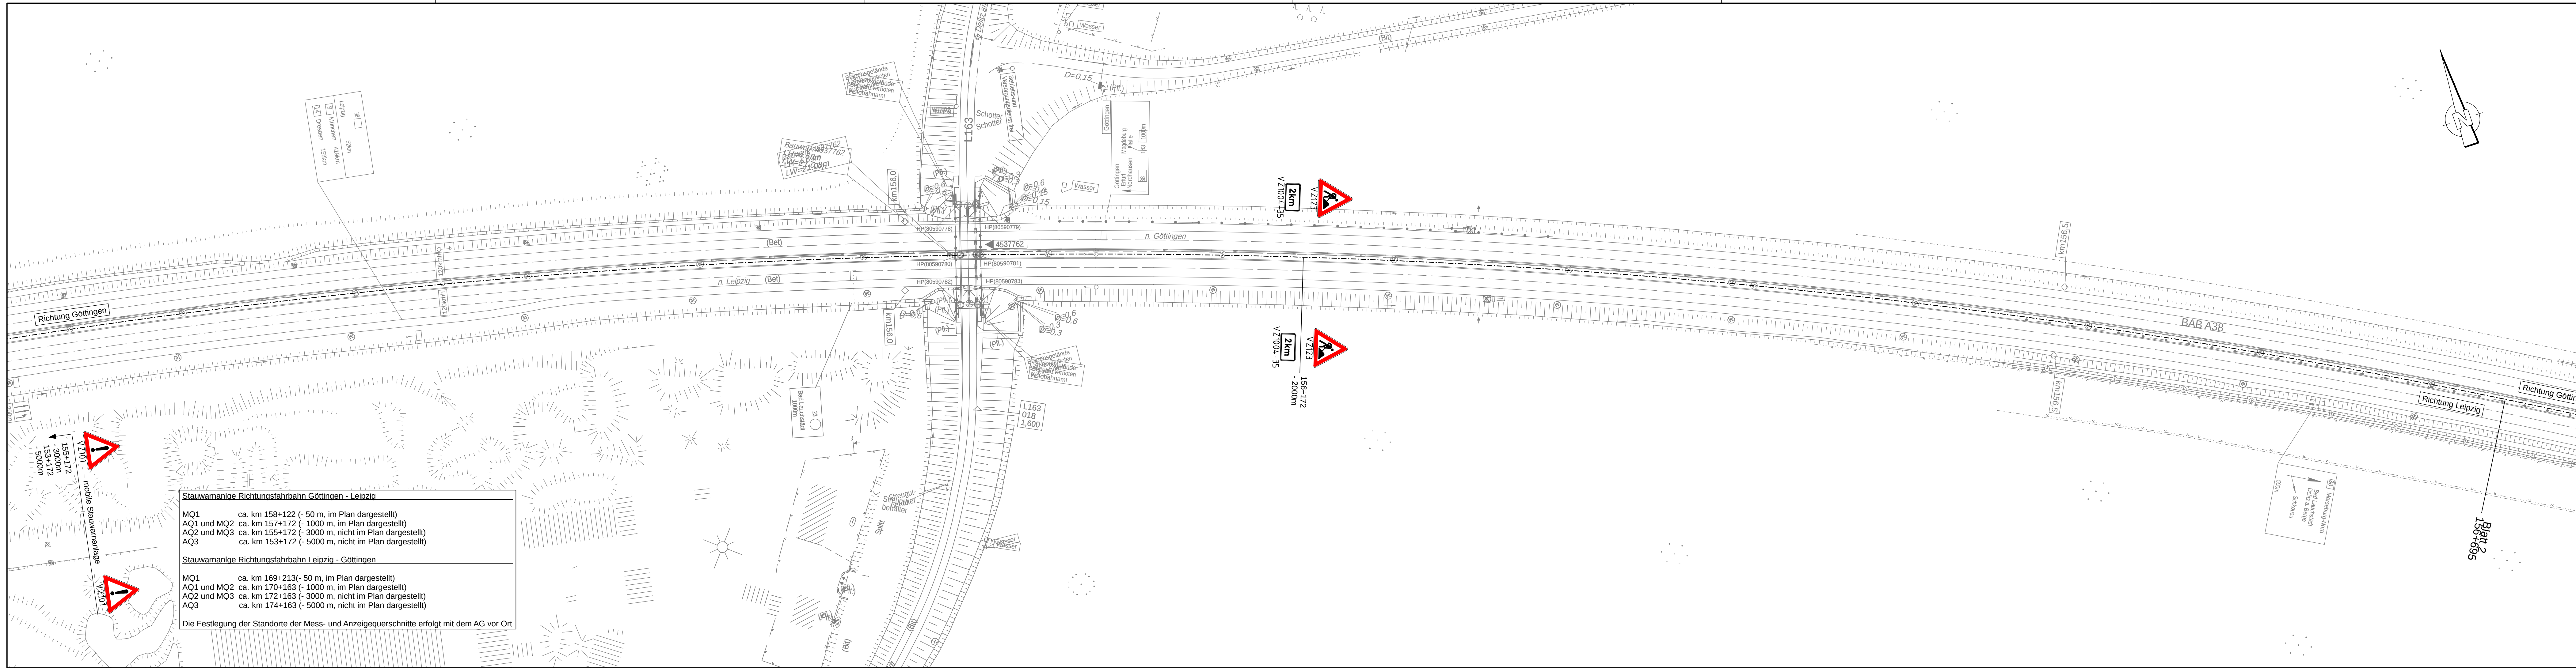

Stauwarnanlage Richtungsfahrbahn Göttingen - Leipzig	
MQ1	ca. km 158+122 (- 50 m, im Plan dargestellt)
AQ1 und MQ2	ca. km 157+172 (- 1000 m, im Plan dargestellt)
AQ2 und MQ3	ca. km 155+172 (- 3000 m, nicht im Plan dargestellt)
AQ3	ca. km 153+172 (- 5000 m, nicht im Plan dargestellt)
Stauwarnanlage Richtungsfahrbahn Leipzig - Göttingen	
MQ1	ca. km 169+213(- 50 m, im Plan dargestellt)
AQ1 und MQ2	ca. km 170+163 (- 1000 m, im Plan dargestellt)
AQ2 und MQ3	ca. km 172+163 (- 3000 m, nicht im Plan dargestellt)
AQ3	ca. km 174+163 (- 5000 m, nicht im Plan dargestellt)
Die Festlegung der Standorte der Mess- und Anzeigequerschnitte erfolgt mit dem AG vor Ort	

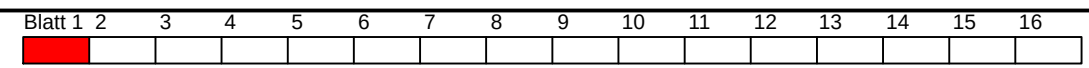

Die Autobahn
Niederlassung Ost
Magdeburger Straße 51, 06112 Halle (Saale)

bearbeitet

freigegeben

Projekt-Nr.

Nr.	Art der Änderung	Datum	Zeichen

Lagesystem	ETRS 89	Stand Kataster	2008
Höhensystem	DHHN 2016	Bestandsvermessung	Bildflug: 10/05 Feldvergleich: 07/07 Terrestrische Aufnahme: 06/07


AUSSCHREIBUNG

Die Autobahn GmbH des Bundes	Unterlage / Blatt: 16.4 / 1
Straße / Abschn.-Nr./ Station: (von-bis) A 38 / 158+812 bis A 38 / 168+500	Verkehrsführungsplan Phase 1.2 (8 Wochen)
PROJIS-Nr.:	Maßstab: 1:1000


Grundhafte Erneuerung BAB 38 Richtungsfahrbahn Leipzig und Göttingen

Betr.-km 158+812 bis Betr.-km168+500

Aufgestellt: 06/2024	
Niederlassung Ost; Außenstelle Halle (Saale)	

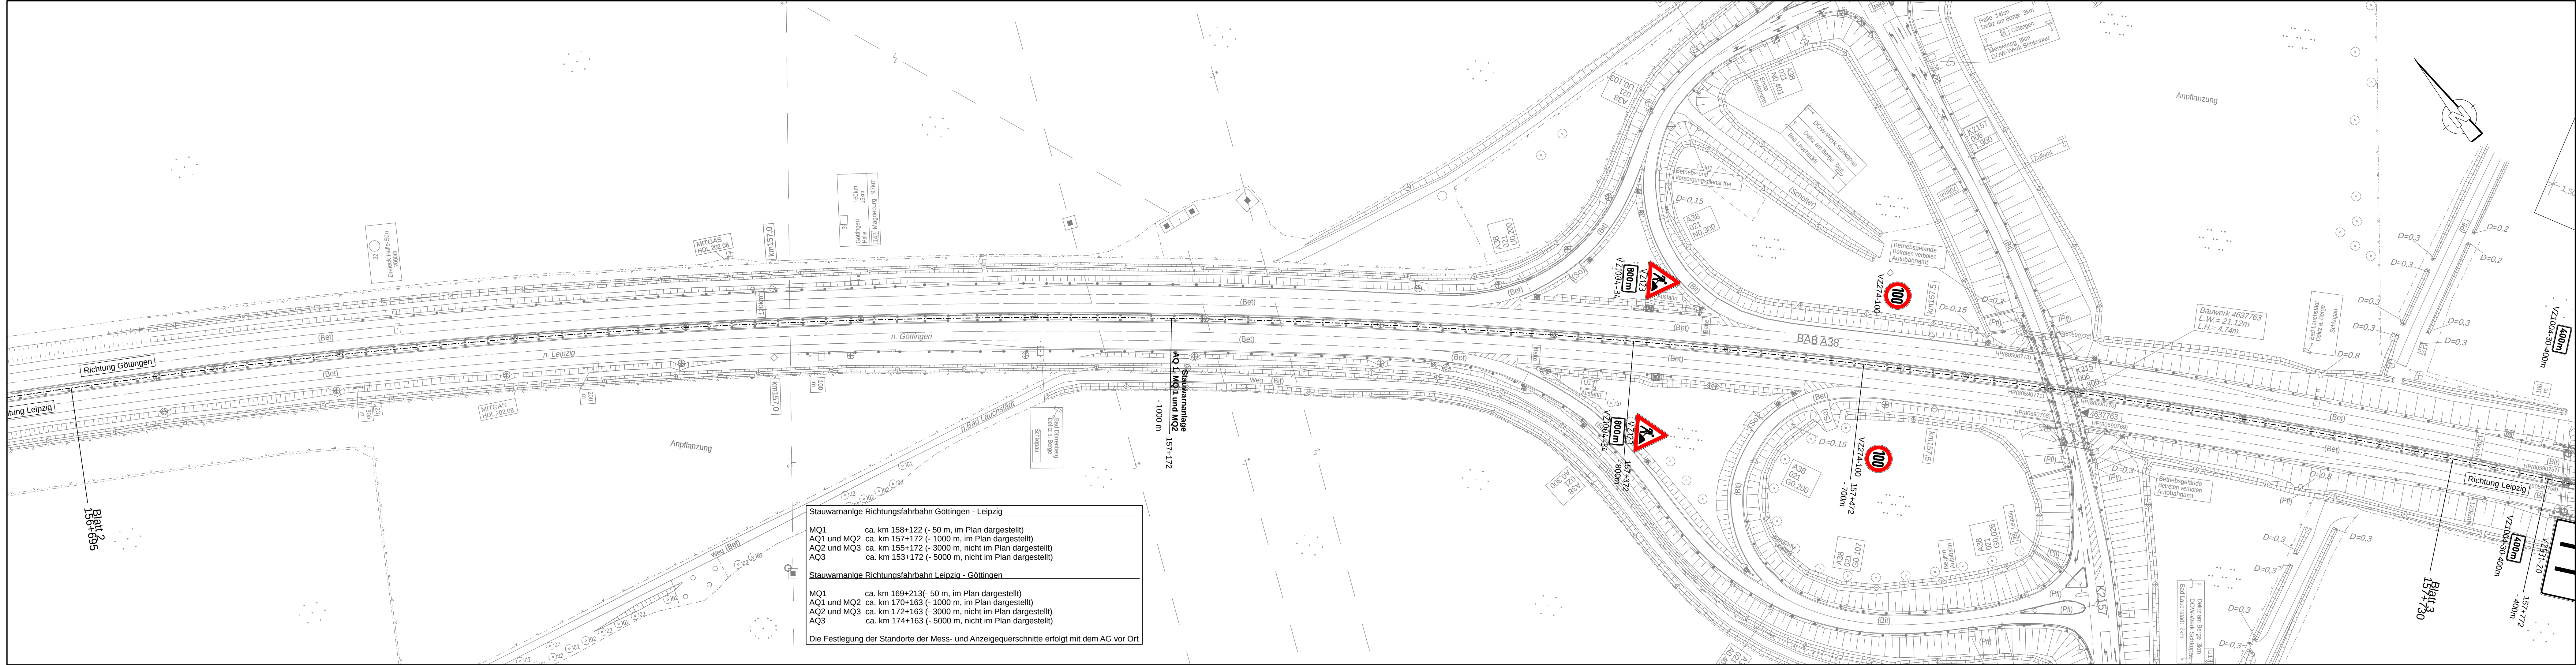

Stauwarnanlage Richtungsfahrbahn Göttingen - Leipzig	
MQ1	ca. km 158+122 (- 50 m, im Plan dargestellt)
AQ1 und MQ2	ca. km 157+172 (- 1000 m, im Plan dargestellt)
AQ2 und MQ3	ca. km 155+172 (- 3000 m, nicht im Plan dargestellt)
AQ3	ca. km 153+172 (- 5000 m, nicht im Plan dargestellt)
Stauwarnanlage Richtungsfahrbahn Leipzig - Göttingen	
MQ1	ca. km 169+213 (- 50 m, im Plan dargestellt)
AQ1 und MQ2	ca. km 170+163 (- 1000 m, im Plan dargestellt)
AQ2 und MQ3	ca. km 172+163 (- 3000 m, nicht im Plan dargestellt)
AQ3	ca. km 174+163 (- 5000 m, nicht im Plan dargestellt)
Die Festlegung der Standorte der Mess- und Anzeigequerschnitte erfolgt mit dem AG vor Ort	

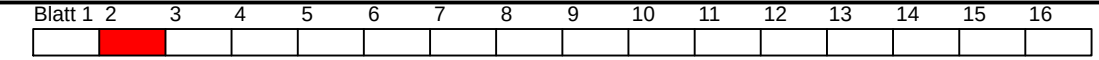

Die Autobahn

Niederlassung Ost

Magdeburger Straße 51, 06112 Halle (Saale)

bearbeitet

freigegeben

Projekt-Nr.

Nr.	Art der Änderung	Datum	Zeichen

Lagesystem	ETRS 89	Stand Kataster	2008
Höhensystem	DHHN 2016	Bestandsvermessung	Bildflug: 10/05, Feldvergleich: 07/07 Terrestrische Aufnahme: 05/07



AUSSCHREIBUNG

Die Autobahn GmbH des Bundes	Unterlage / Blatt: 16.4 / 2
Straße / Abschn.-Nr./ Station: (von-bis) A 38 / 158+812 bis A 38 / 168+500	Verkehrsführungsplan Phase 1.2 (8 Wochen)
PROJIS-Nr.:	Maßstab: 1:1000

Grundhafte Erneuerung BAB 38 Richtungsfahrbahn Leipzig und Göttingen

Betr.-km 158+812 bis Betr.-km168+500

Aufgestellt: 06/2024	
Niederlassung Ost; Außenstelle Halle (Saale)	

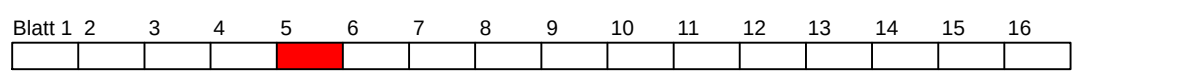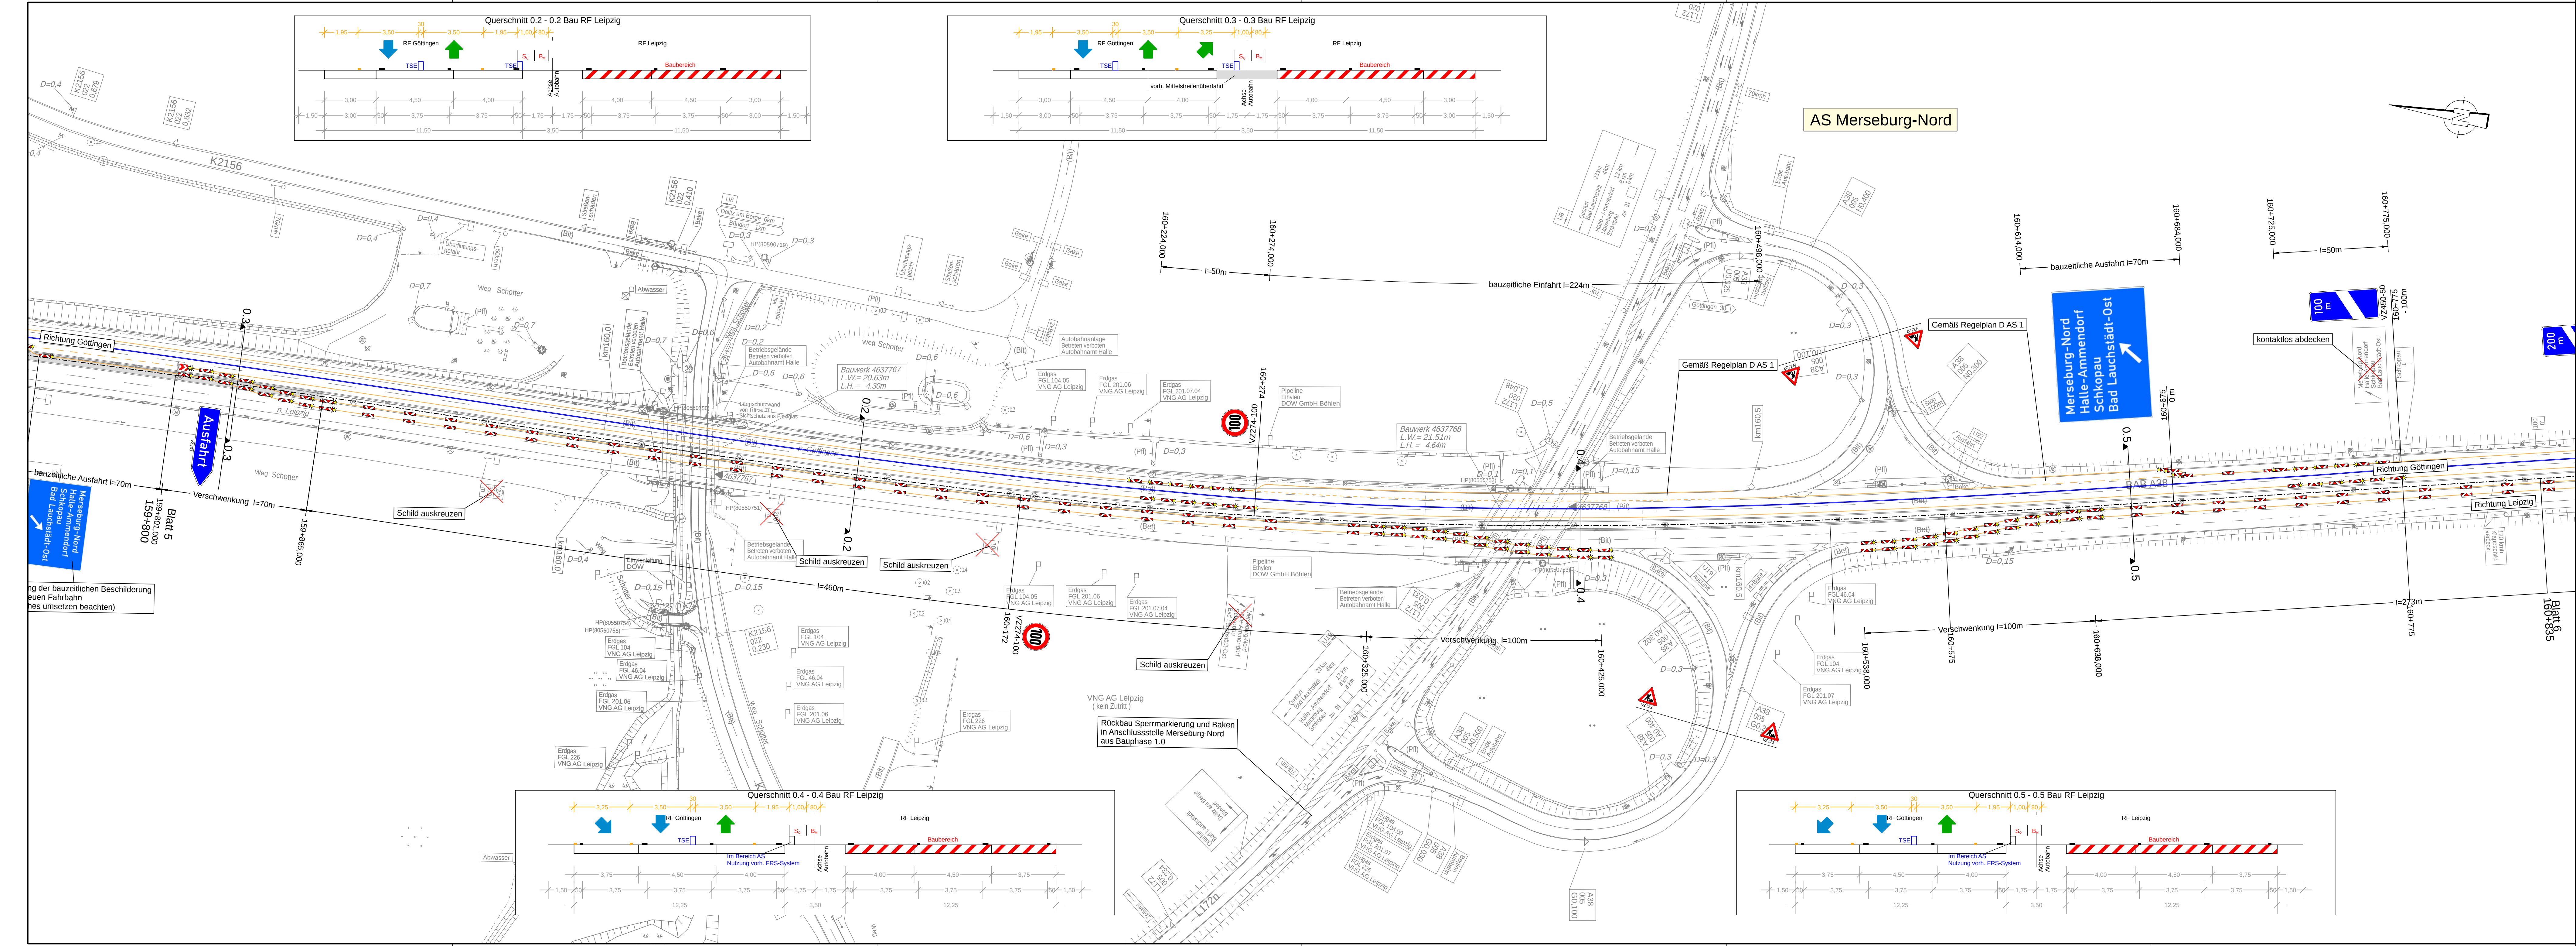

Die Autobahn
Niederlassung Ost
Magdeburger Straße 51, 06112 Halle (Saale)

bearbeitet

freigegeben

Projekt-Nr.

Nr.	Art der Änderung	Datum	Zeichen
Lagesystem	ETRS 89	Stand Kataster	2008
Höhensystem	DHHN 2016	Bestandsvermessung	Bildflug: 10/05 Feldvergleich: 07/07 Terrestrische Aufnahme: 08/07

AUSSCHREIBUNG

Die Autobahn GmbH des Bundes

Unterlage / Blatt: 16.4 / 5

Straße / Abschn.-Nr. / Station: (von-bis) A 38 / / 158+812 bis A 38 / / 168+500

PROJIS-Nr.:


Verkehrsführungsplan
Phase 1.2 (8 Wochen)

Maßstab: 1:1000

Grundhafte Erneuerung BAB 38 Richtungsfahrbahn Leipzig und Göttingen

Betr.-km 158+812 bis Betr.-km 168+500

Aufgestellt: 06/2024	
Niederlassung Ost; Außenstelle Halle (Saale)	

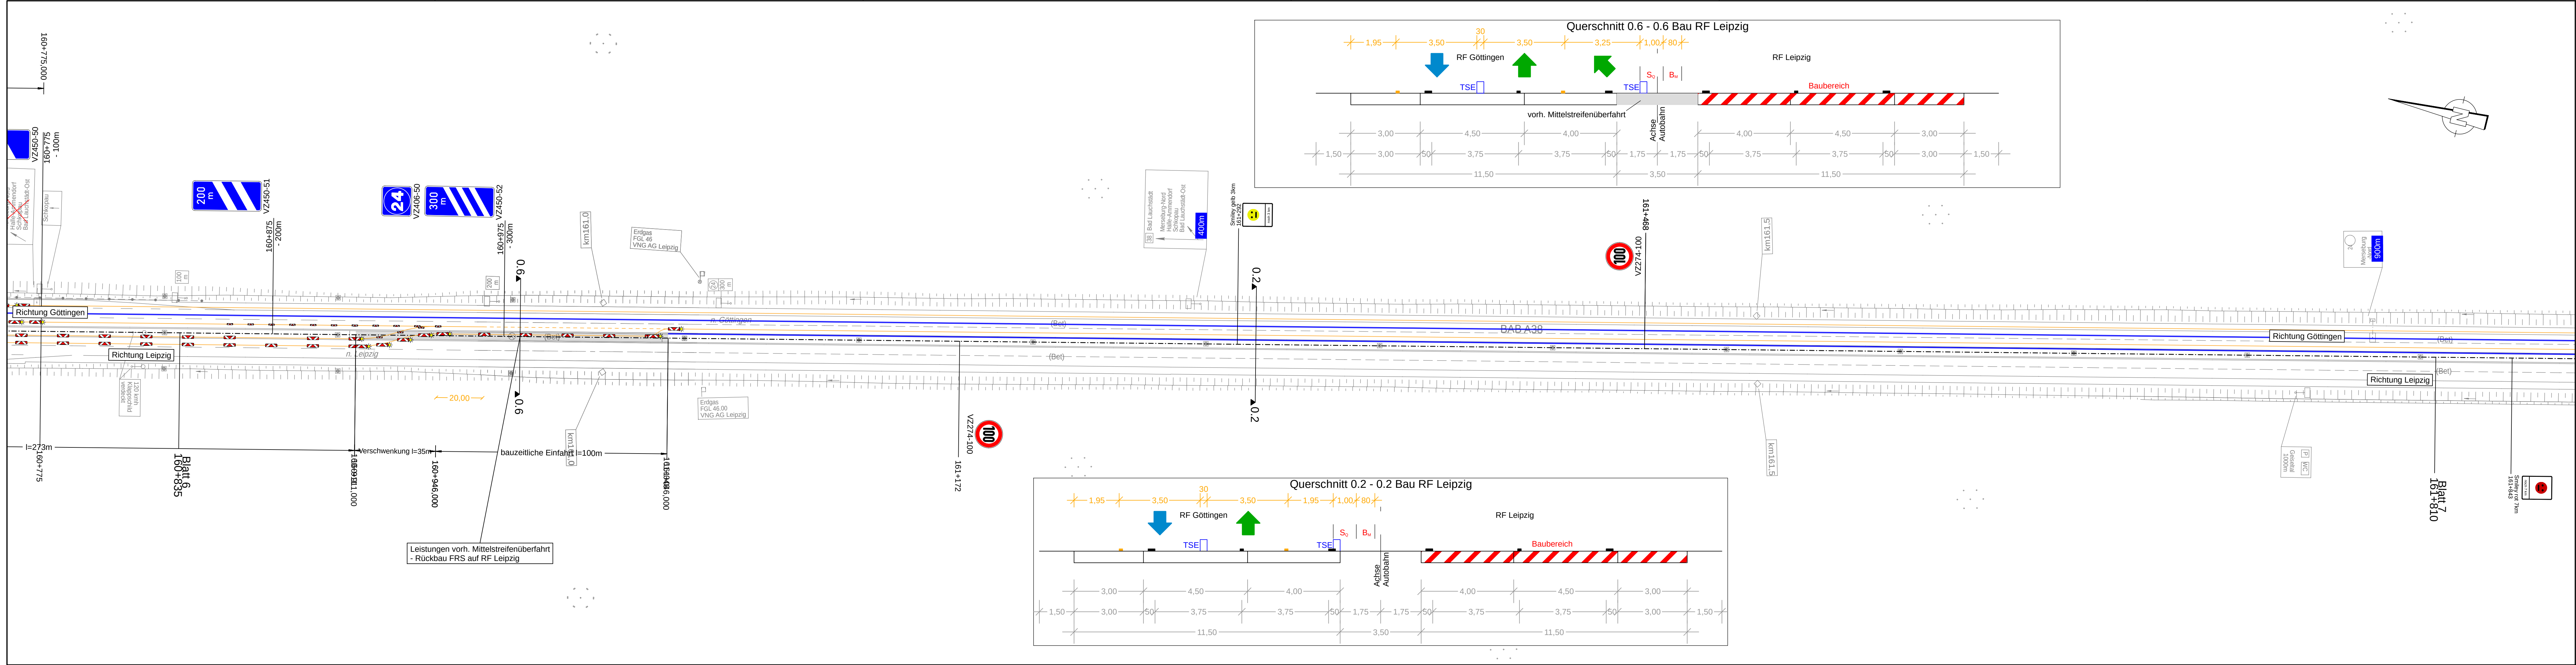

Blatt 1 2 3 4 5 6 7 8 9 10 11 12 13 14 15 16

Die Autobahn
Niederlassung Ost
Magdeburger Straße 51, 06112 Halle (Saale)

bearbeitet

freigegeben

Projekt-Nr.

Nr.	Art der Änderung	Datum	Zeichen
Lagesystem	ETRS 89	Stand Kataster	2008
Höhensystem	DHHN 2016	Bestandsvermessung	Bildflug: 10/05 Feldvergleich: 07/07 Terrestrische Aufnahme: 06/07

AUSSCHREIBUNG

Die Autobahn GmbH des Bundes

Unterlage / Blatt: 16.4 / 6

Straße / Abschn.-Nr./ Station: (von-bis) A 38 / 158+812 bis A 38 / 168+500

Verkehrsführungsplan
Phase 1.2 (8 Wochen)

PROJIS-Nr.:





Maßstab: 1:1000

Grundhafte Erneuerung BAB 38 Richtungsfahrbahn Leipzig und Göttingen

Betr.-km 158+812 bis Betr.-km 168+500

Aufgestellt: 06/2024

Niederlassung Ost; Außenstelle Halle (Saale)

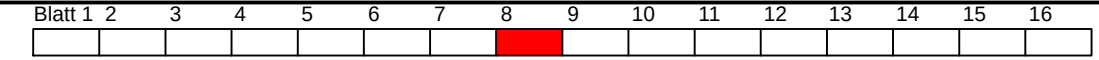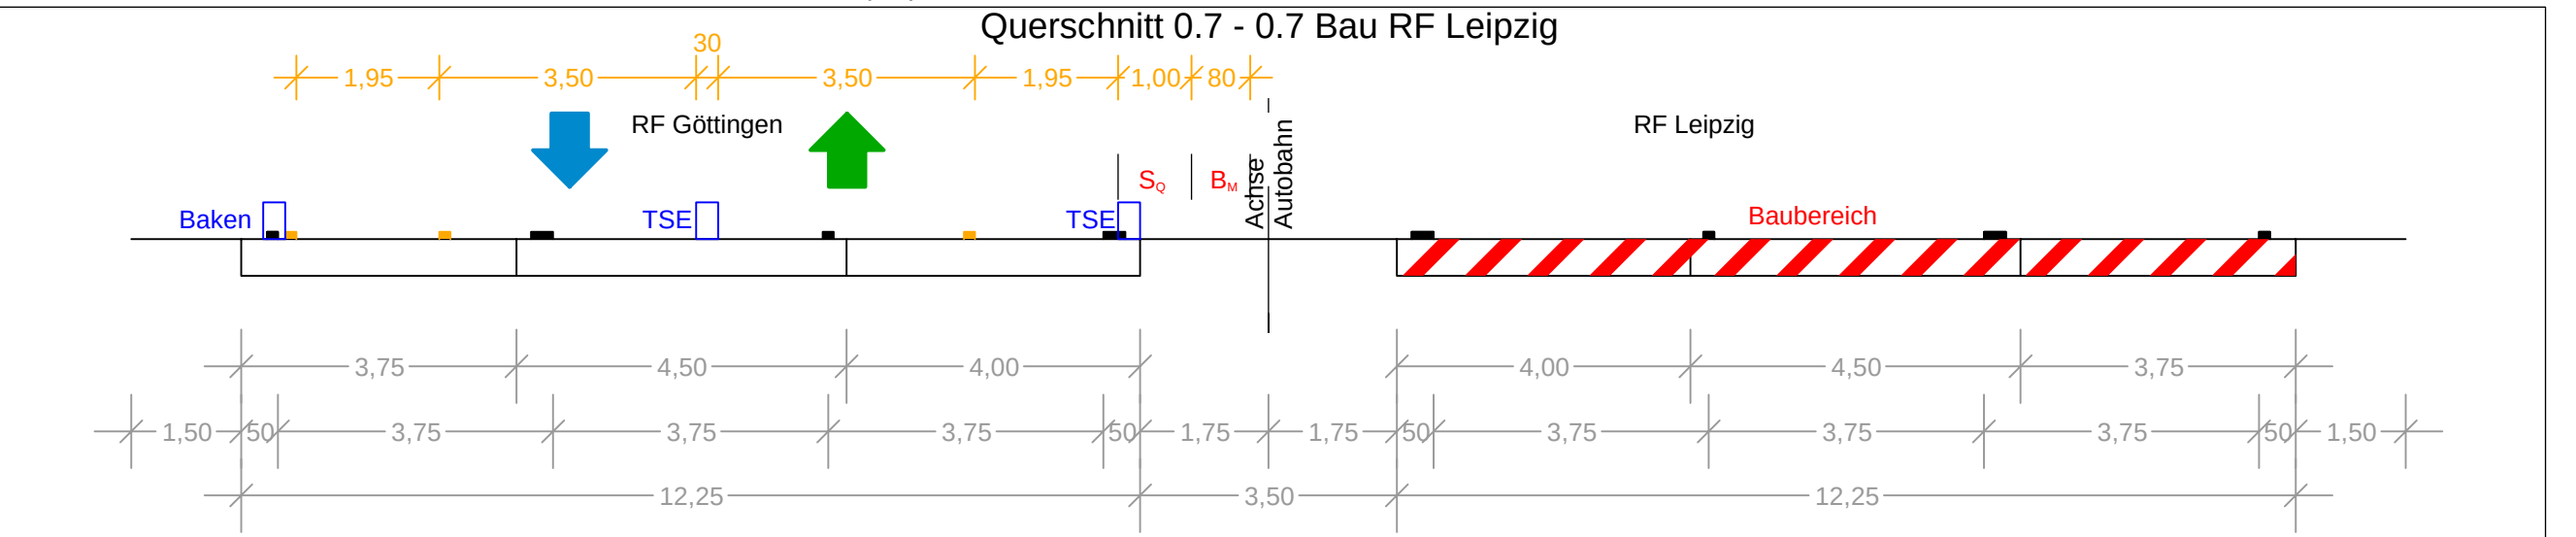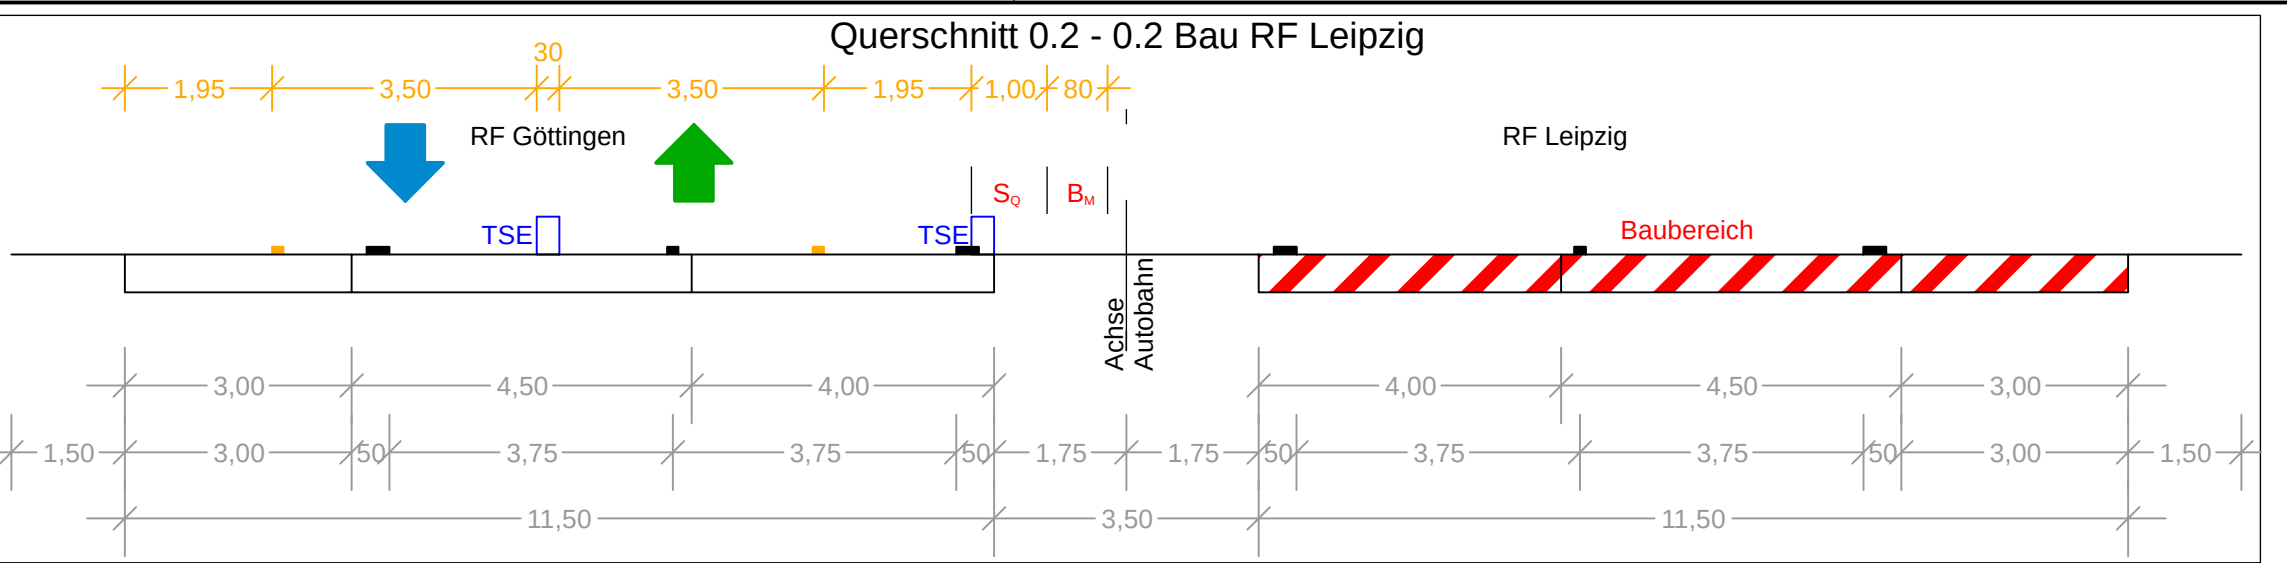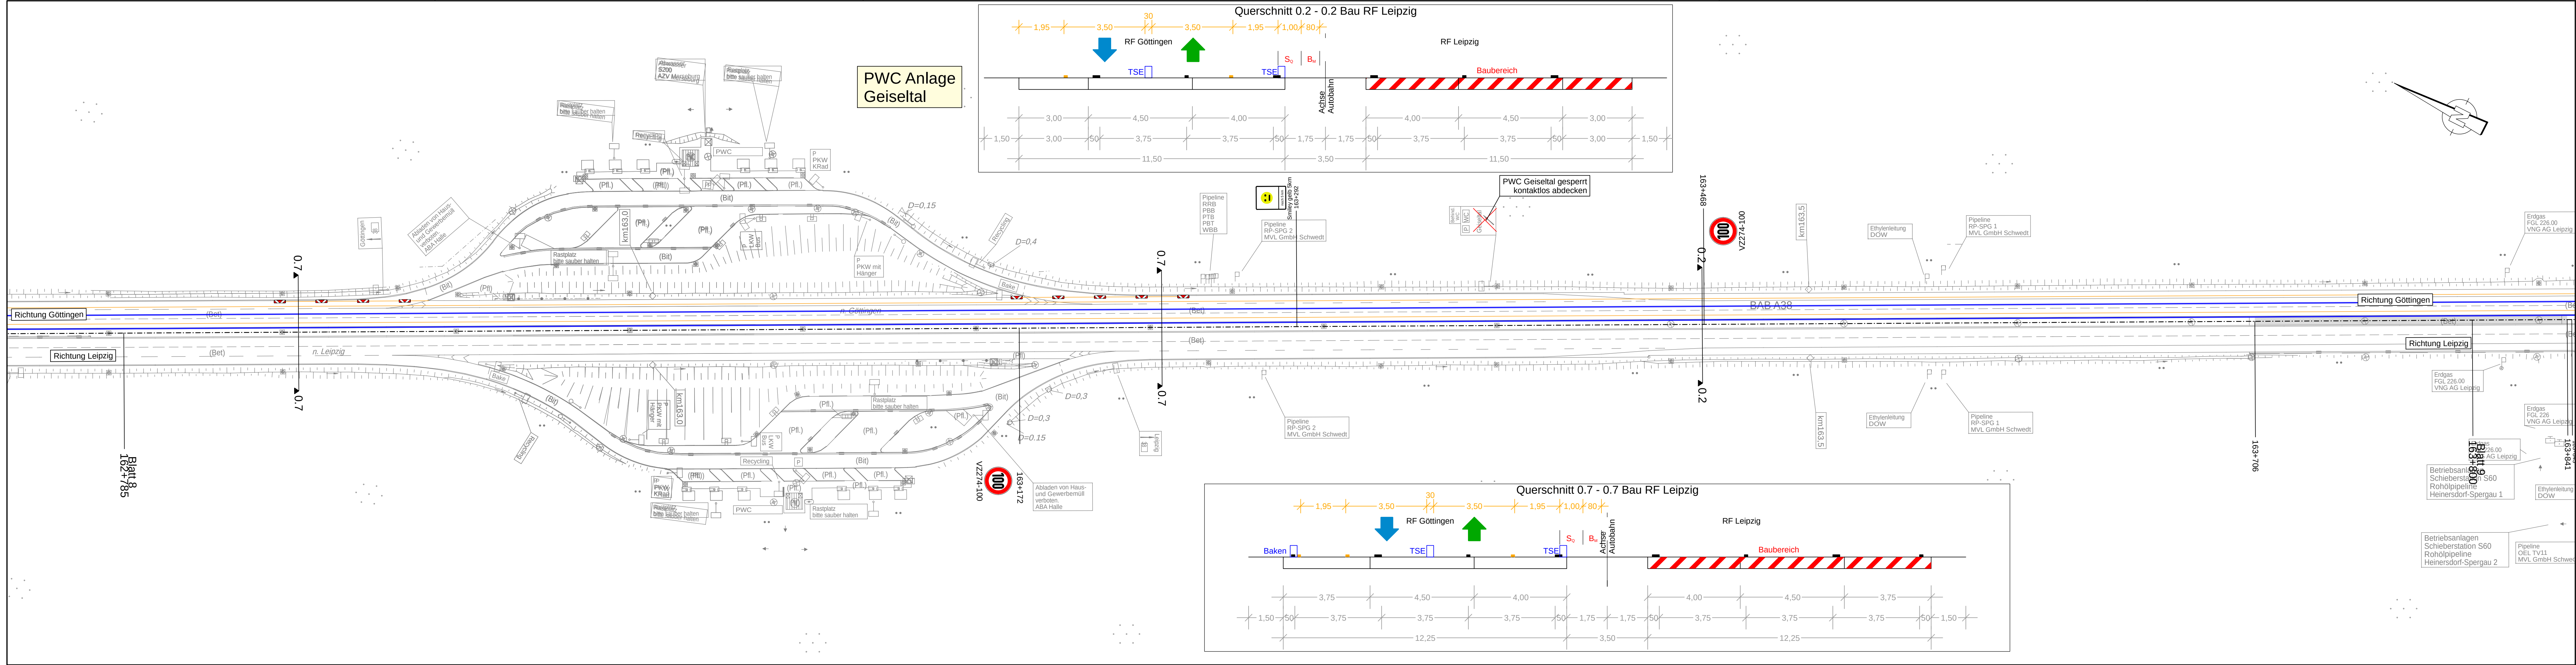

Die Autobahn
Niederlassung Ost
Magdeburger Straße 51, 06112 Halle (Saale)

bearbeitet

freigegeben

Projekt-Nr.

Nr.	Art der Änderung	Datum	Zeichen

Lagesystem	ETRS 89	Stand Kataster	2008
Höhensystem	DHHN 2016	Bestandsvermessung	Bildflug: 10/05 Feldvergleich: 07/07 Terrestrische Aufnahme: 06/07

AUSSCHREIBUNG

Die Autobahn GmbH des Bundes

Unterlage / Blatt: 16.4 / 8

Straße / Abschn.-Nr./ Station: (von-bis) A 38 / 158+812 bis A 38 / 168+500

Verkehrsführungsplan
Phase 1.2 (8 Wochen)

PROJIS-Nr.:



Maßstab: 1:1000


Grundhafte Erneuerung
BAB 38 Richtungsfahrbahn Leipzig und Göttingen

Betr.-km 158+812 bis Betr.-km 168+500

Aufgestellt: 06/2024

Niederlassung Ost; Außenstelle Halle (Saale)

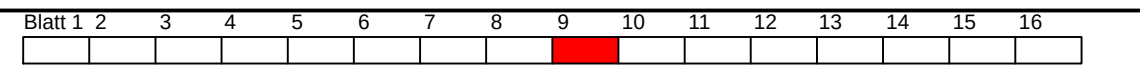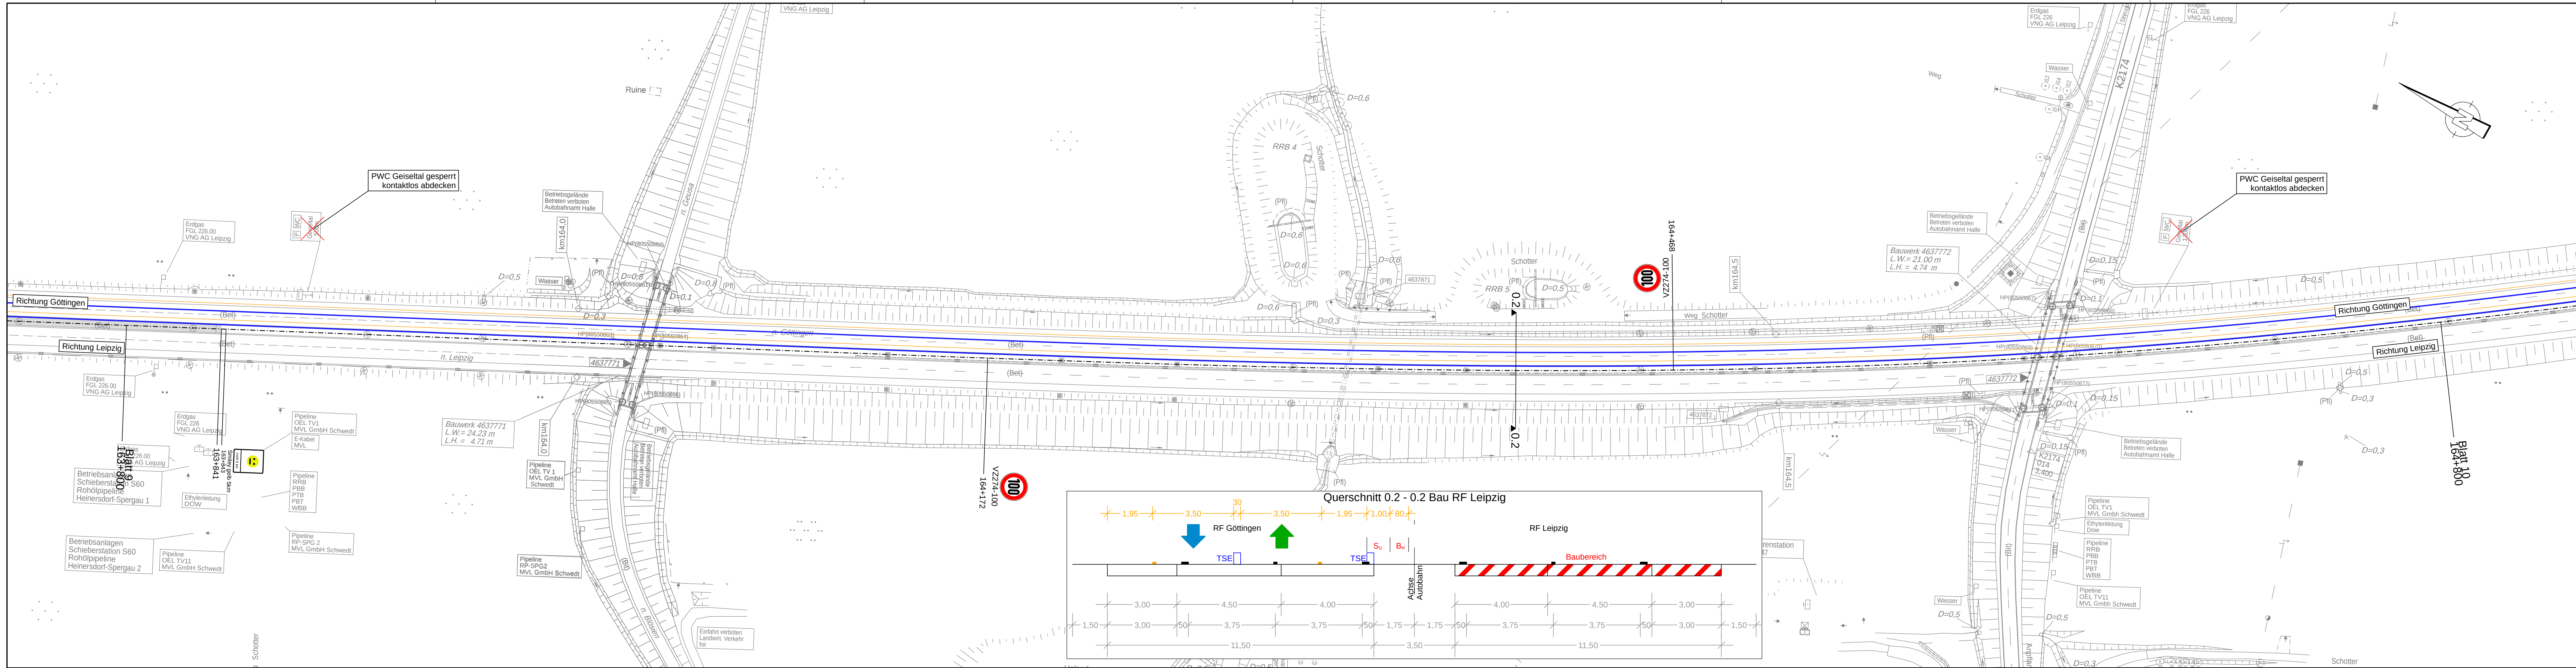

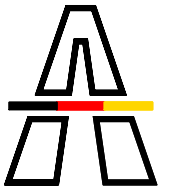

Die Autobahn
Niederlassung Ost
Magdeburger Straße 51, 06112 Halle (Saale)

bearbeitet

freigegeben

Projekt-Nr.

Nr.	Art der Änderung	Datum	Zeichen
Lagesystem	ETRS 89	Stand Kataster	2008
Höhensystem	DHHN 2016	Bestandsvermessung	Bildung: 10/05, Feldvergleich: 07/07, Terrestrische Aufnahme: 06/07

AUSSCHREIBUNG

Die Autobahn GmbH des Bundes

Unterlage / Blatt: 16.4 / 9

Straße / Abschn.-Nr./ Station: (von-bis) A 38 / 158+812 bis A 38 / 168+500

Verkehrsführungsplan
Phase 1.2 (8 Wochen)



PROJIS-Nr.:


Maßstab: 1:1000

Grundhafte Erneuerung BAB 38 Richtungsfahrbahn Leipzig und Göttingen

Betr.-km 158+812 bis Betr.-km 168+500

Aufgestellt: 06/2024	
Niederlassung Ost; Außenstelle Halle (Saale)	

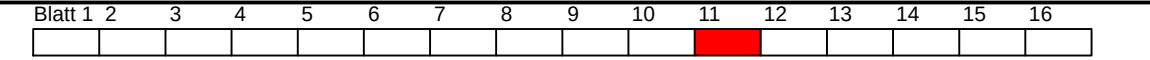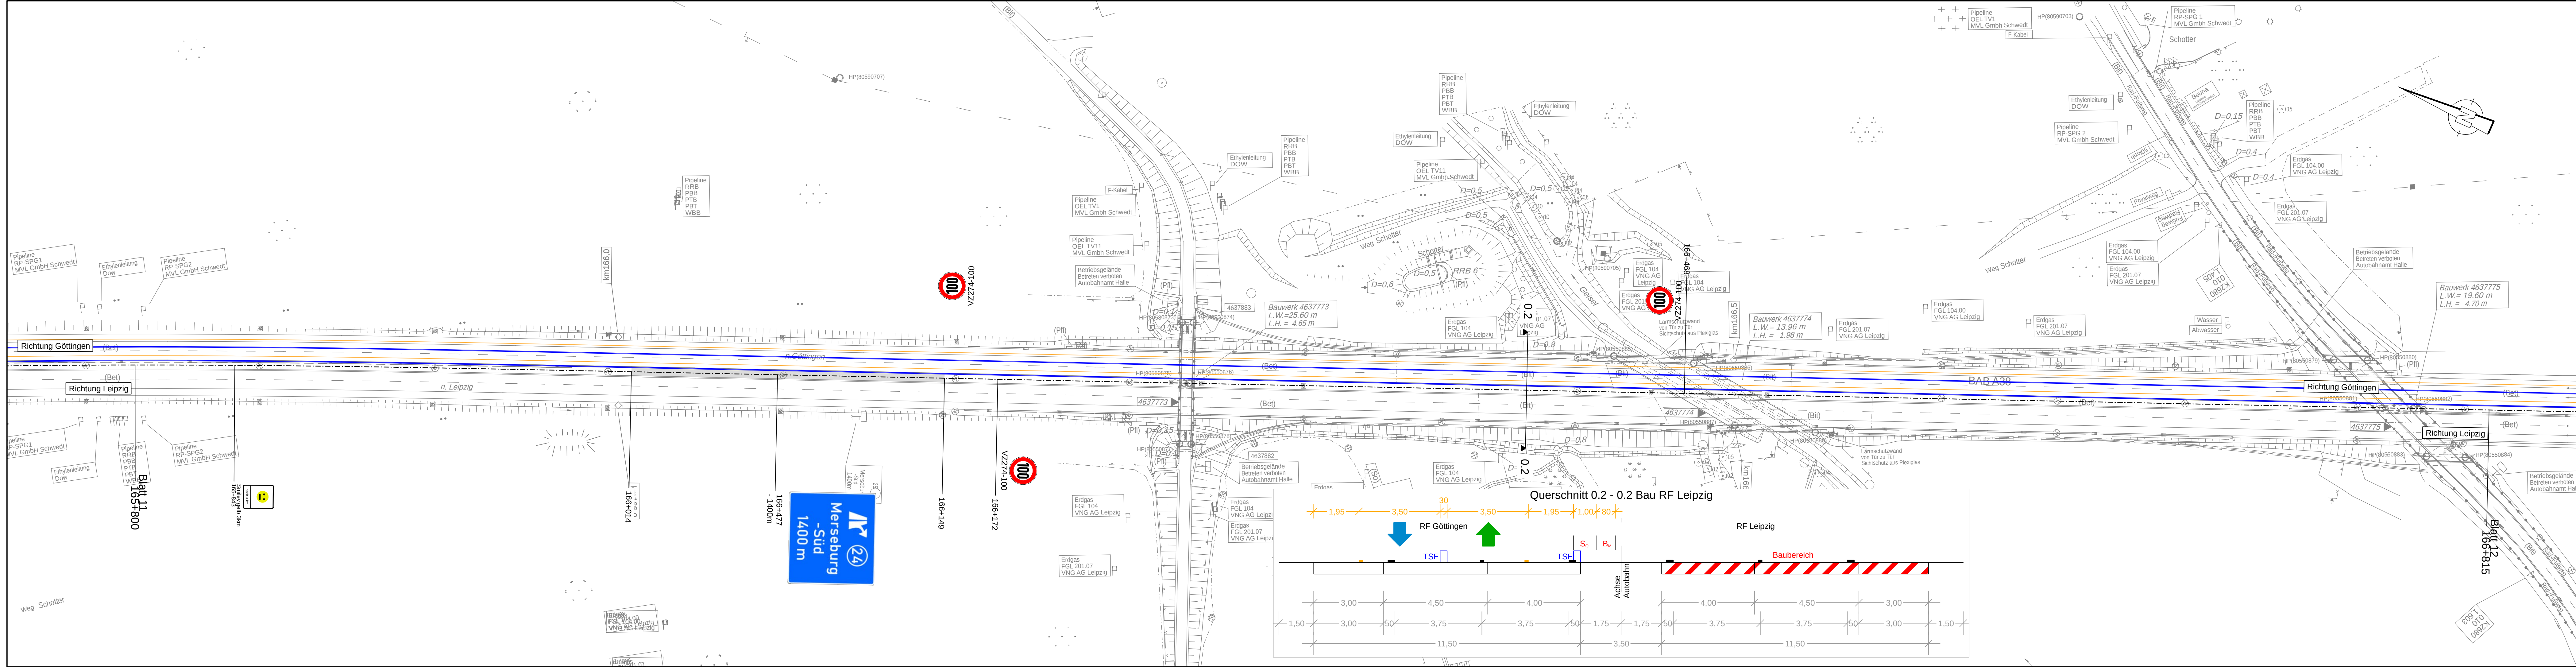

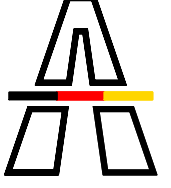

**Die
Autobahn**
Niederlassung Ost
Magdeburger Straße 51, 06112 Halle (Saale)

bearbeitet

freigegeben

Projekt-Nr.

Nr.	Art der Änderung	Datum	Zeichen
Lagesystem	ETRS 89	Stand Kataster	2008
Höhensystem	DHHN 2016	Bestandsvermessung	Bildflug: 10/05 Feldvergleich: 07/07 Terrestrische Aufnahme: 06/07





AUSSCHREIBUNG

Die Autobahn GmbH des Bundes	Unterlage / Blatt: 16.4 / 11
Straße / Abschn.-Nr./ Station: (von-bis) A 38 / 158+812 bis A 38 / 168+500	Verkehrsführungsplan Phase 1.2 (8 Wochen)
PROJIS-Nr.:	Maßstab: 1:1000

Grundhafte Erneuerung BAB 38 Richtungsfahrbahn Leipzig und Göttingen

Betr.-km 158+812 bis Betr.-km 168+500

Aufgestellt: 06/2024	
Niederlassung Ost; Außenstelle Halle (Saale)	

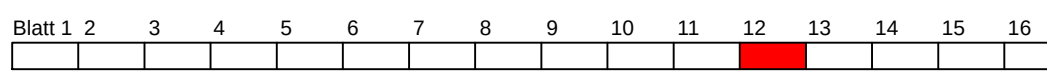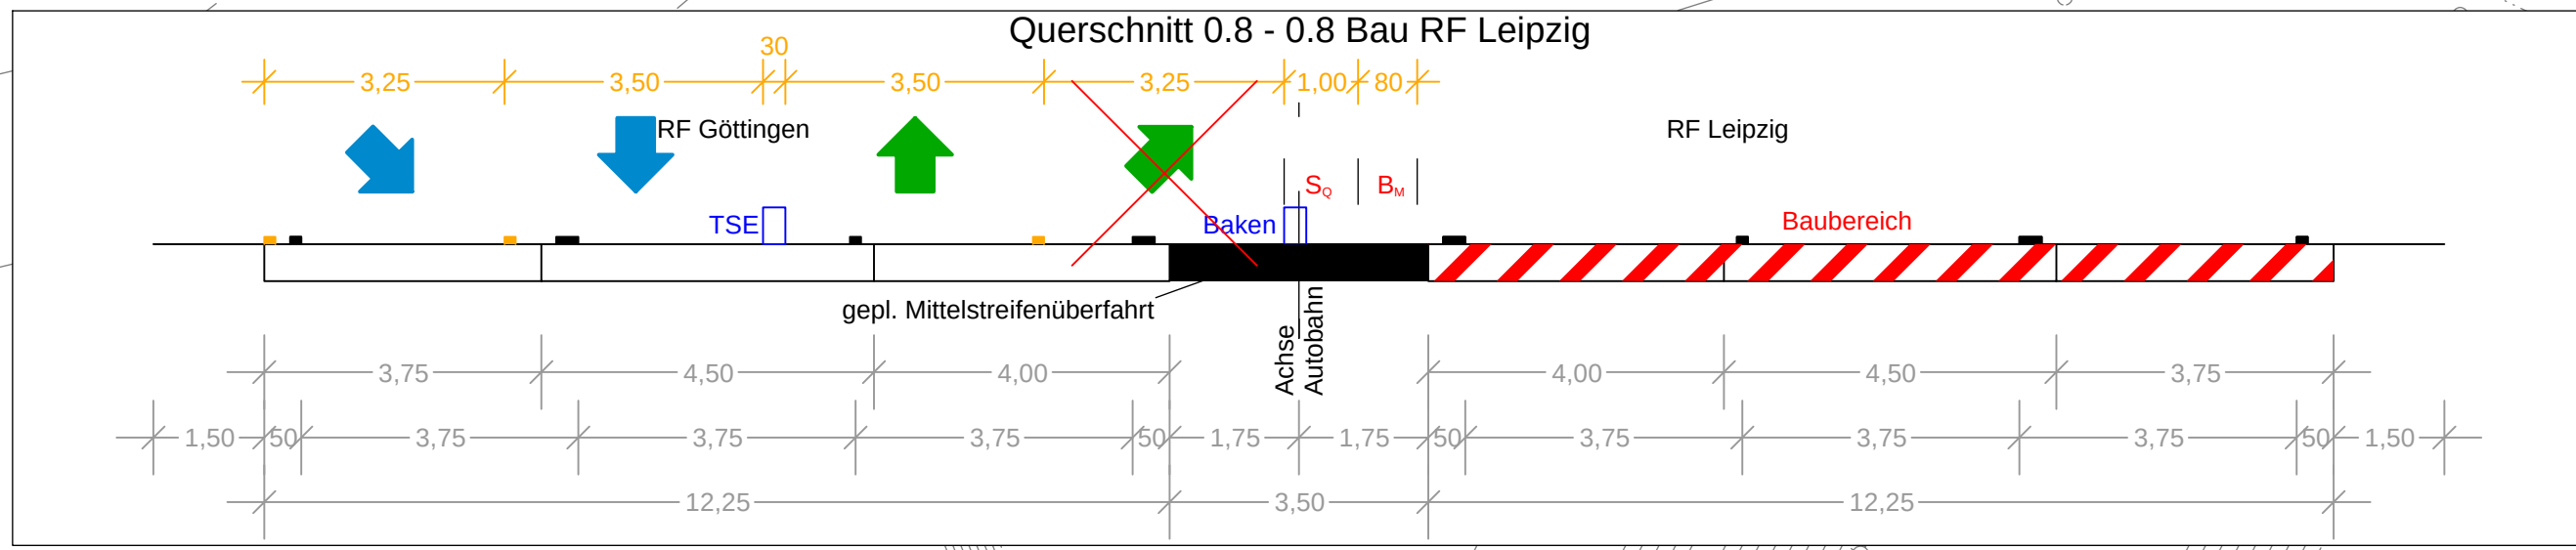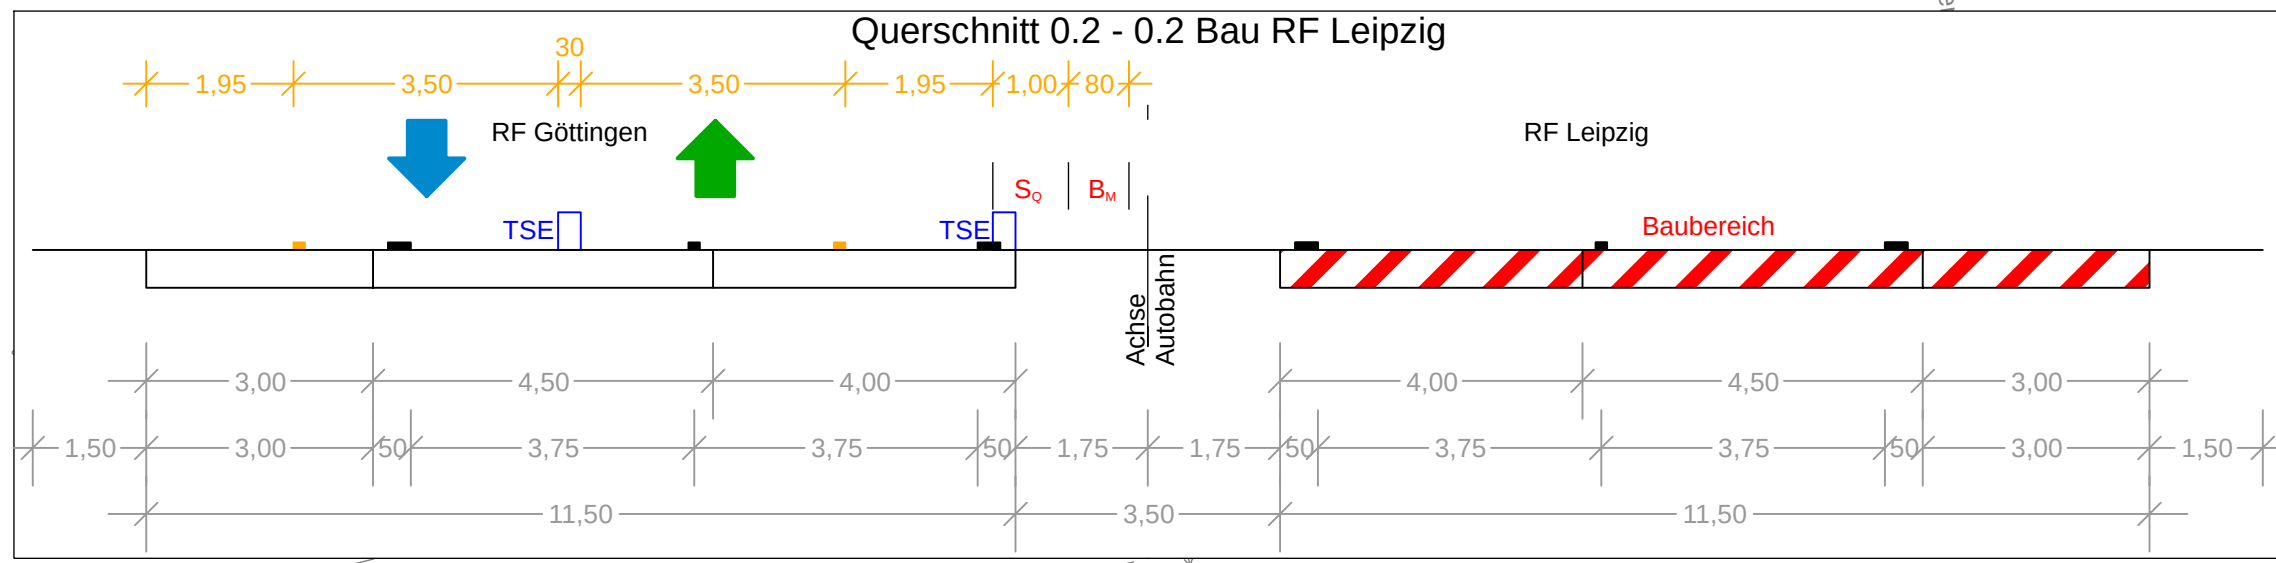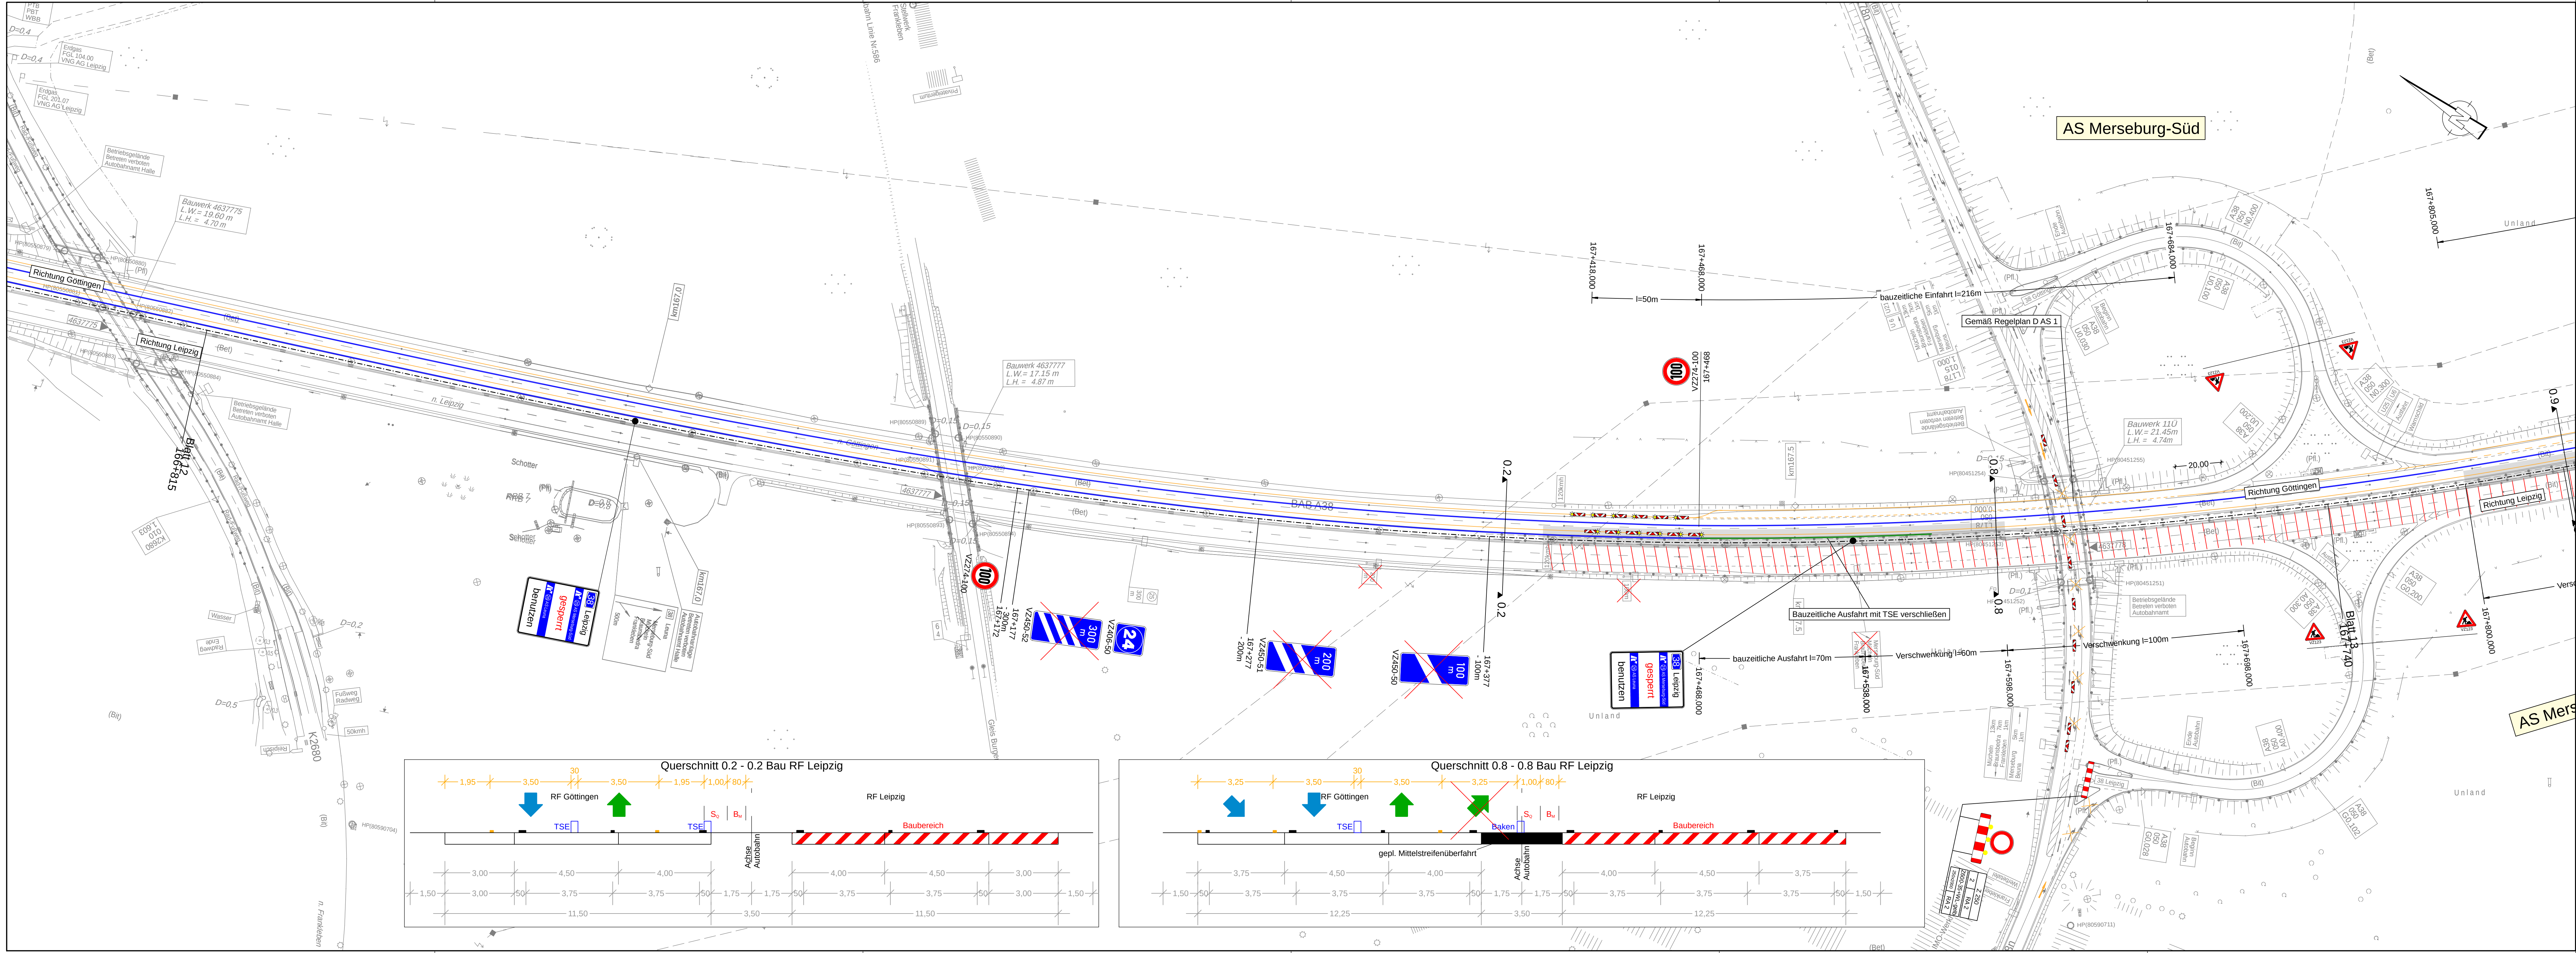

Die Autobahn
Niederlassung Ost
Magdeburger Straße 51, 06112 Halle (Saale)

bearbeitet

freigegeben

Projekt-Nr.

Nr.	Art der Änderung	Datum	Zeichen
Lagesystem	ETRS 89	Stand Kataster	2008
Höhensystem	DHHN 2016	Bestandsvermessung	Bildflug: 10/05 Feldvergleich: 07/07 Terrestrische Aufnahme: 08/07

AUSSCHREIBUNG

Die Autobahn GmbH des Bundes

Unterlage / Blatt: 16.4 / 12

Straße / Abschn.-Nr. / Station: (von-bis) A 38 / / 158+812 bis A 38 / / 168+500



PROJIS-Nr.:


Verkehrsführungsplan
Phase 1.2 (8 Wochen)

Maßstab: 1:1000

Grundhafte Erneuerung
BAB 38 Richtungsfahrbahn Leipzig und Göttingen
Betr.-km 158+812 bis Betr.-km 168+500

Aufgestellt: 06/2024	
Niederlassung Ost; Außenstelle Halle (Saale)	

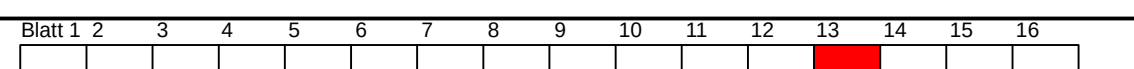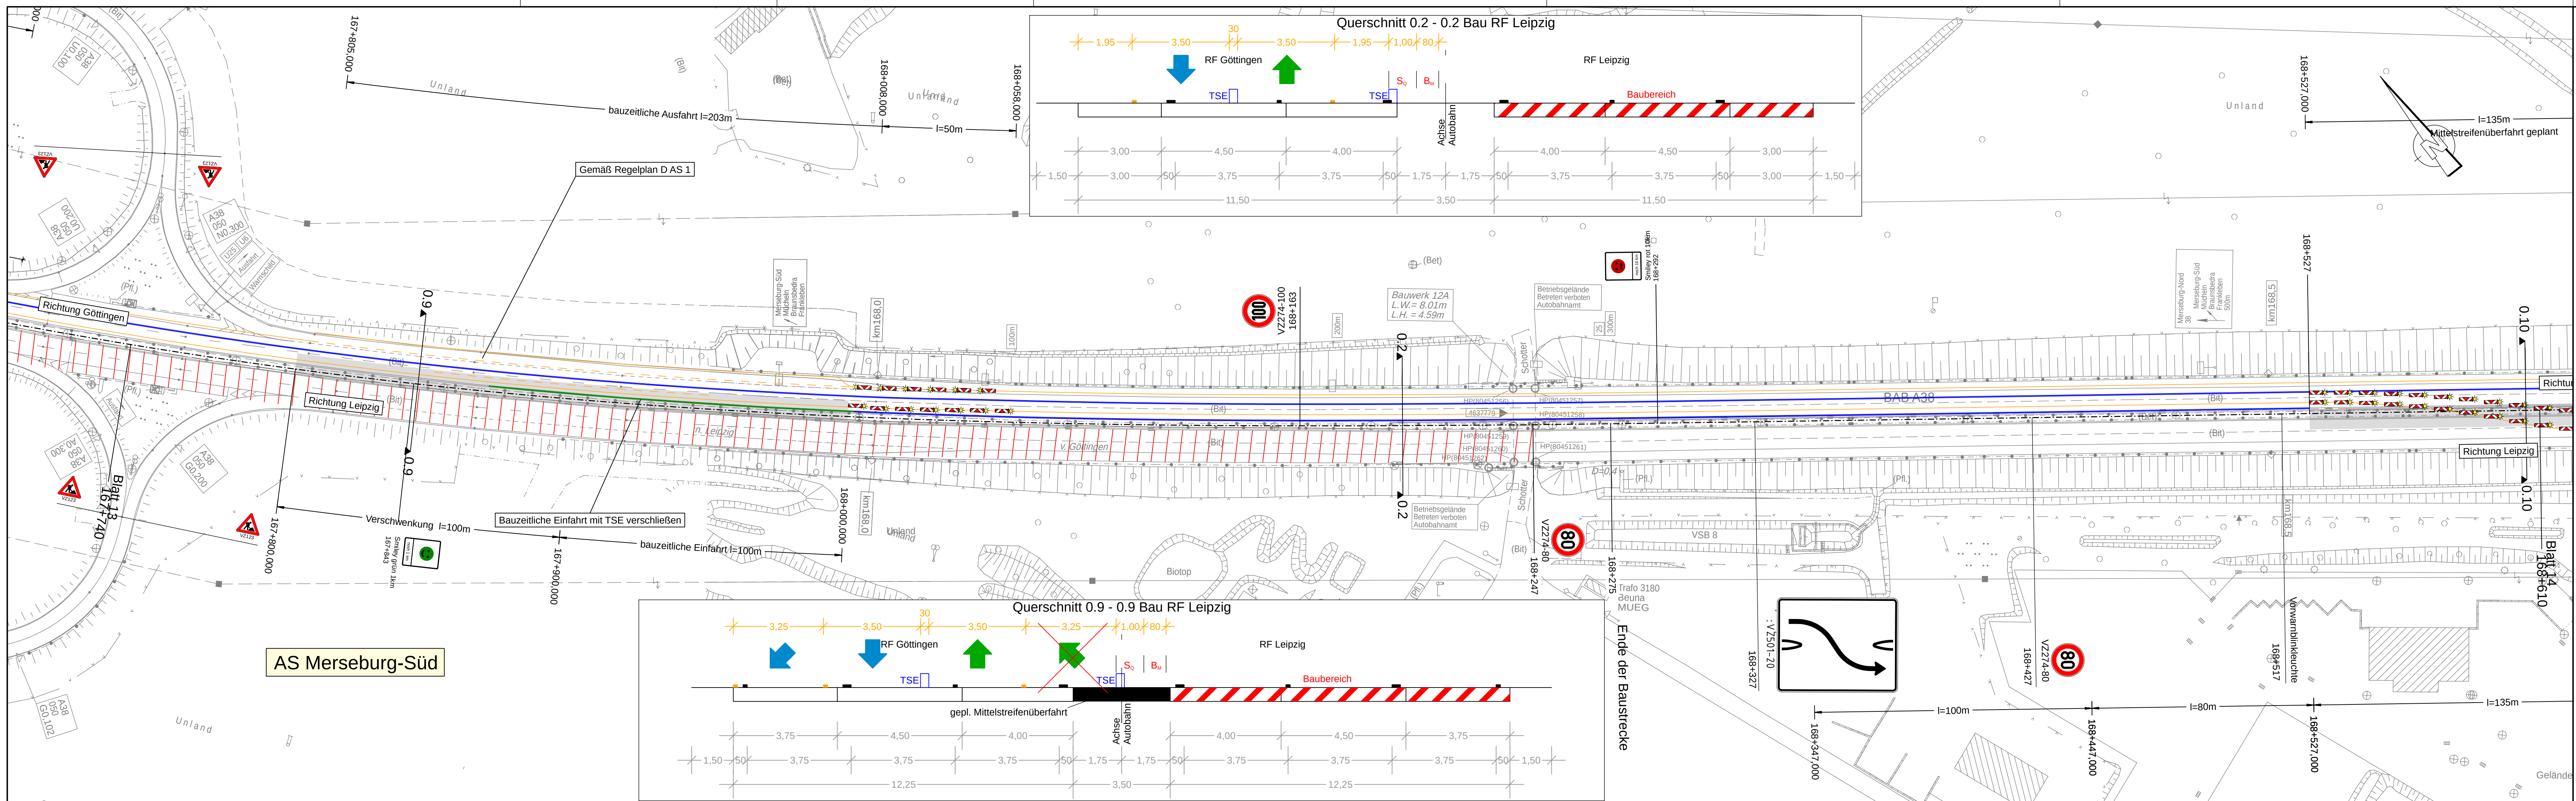

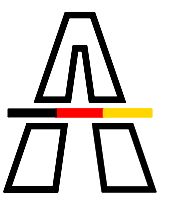

**Die
Autobahn**
Niederlassung Ost
Magdeburger Straße 51, 06112 Halle (Saale)

bearbeitet	
freigegeben	
Projekt-Nr.	

Nr.	Art der Änderung		Datum
Lagesystem	ETRS 89	Stand Kataster	2008
Höhensystem	DHHN 2016	Bestandsvermessung	Bildflug: 10/05 Feldvergleich: 07/07 Terrestrische Aufnahme: 06/07

AUSSCHREIBUNG

Die Autobahn GmbH des Bundes

Unterlage / Blatt: 16.4 / 13

Straße / Abschn.-Nr. / Station: (von-bis) A 38 / 158+812 bis A 38 / 168+500

Verkehrsführungsplan
Phase 1.2 (8 Wochen)



PROJIS-Nr.:

Maßstab: 1:1000


Grundhafte Erneuerung BAB 38 Richtungsfahrbahn Leipzig und Göttingen

Betr.-km 158+812 bis Betr.-km168+500

Aufgestellt: 06/2024	
Niederlassung Ost; Außenstelle Halle (Saale)	

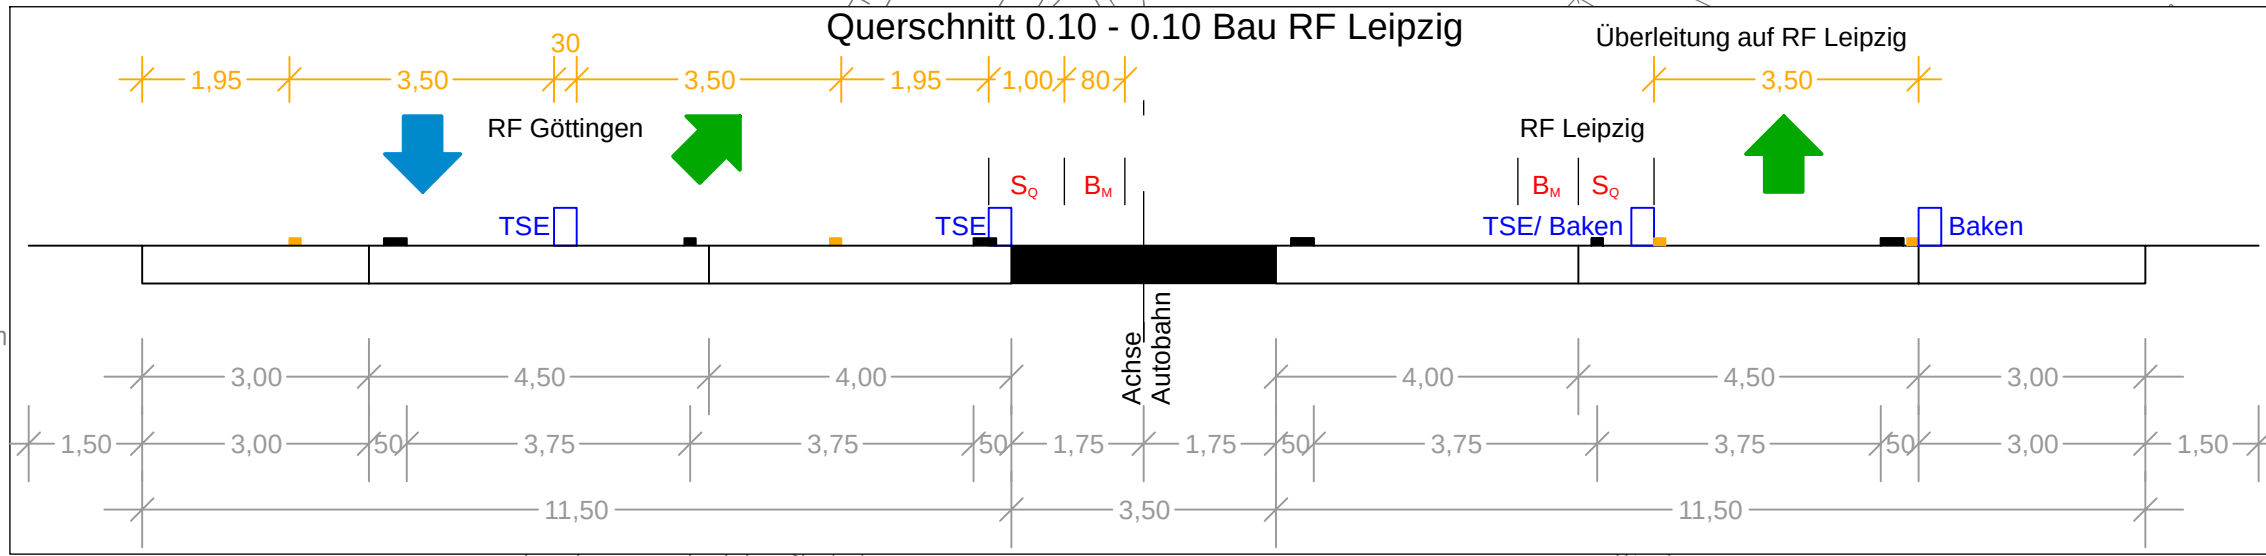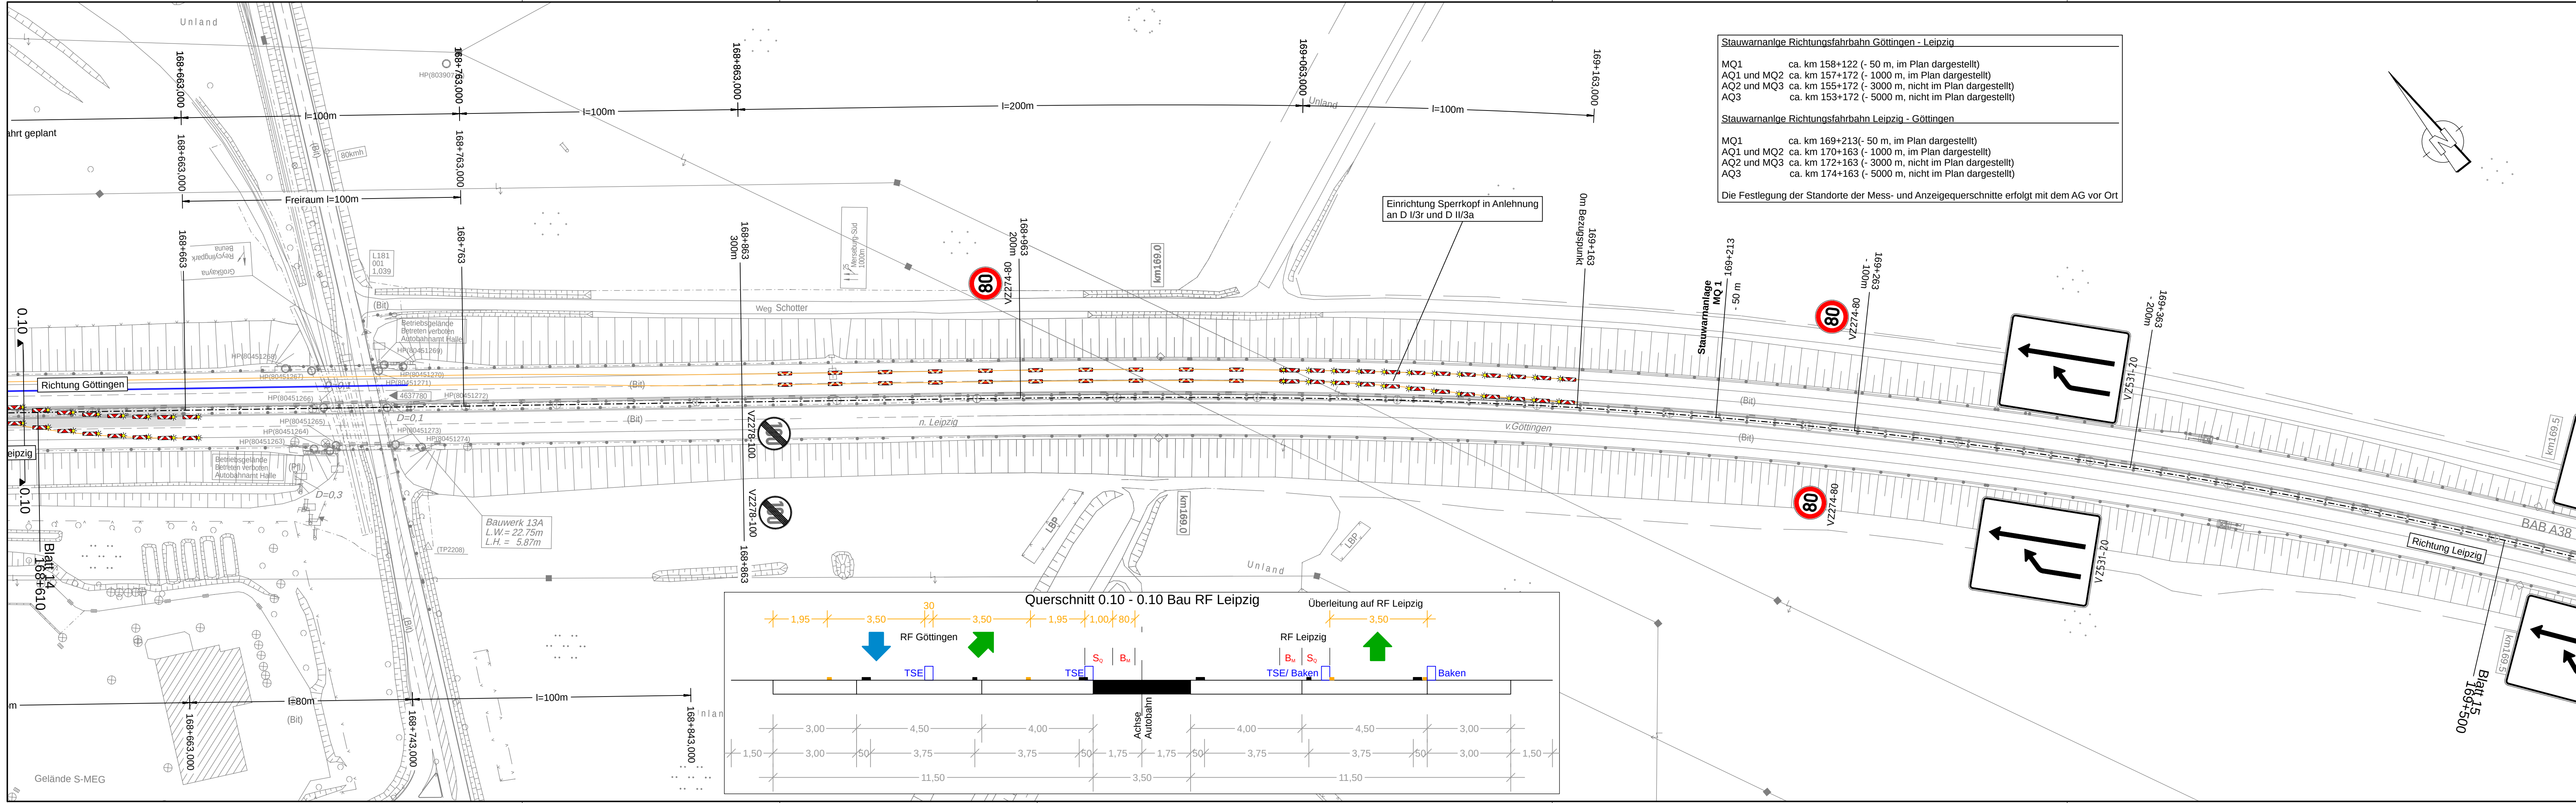

Stauwarnanlage Richtungsfahrbahn Göttingen - Leipzig	
MQ1	ca. km 158+122 (- 50 m, im Plan dargestellt)
AQ1 und MQ2	ca. km 157+172 (- 1000 m, im Plan dargestellt)
AQ2 und MQ3	ca. km 155+172 (- 3000 m, nicht im Plan dargestellt)
AQ3	ca. km 153+172 (- 5000 m, nicht im Plan dargestellt)
Stauwarnanlage Richtungsfahrbahn Leipzig - Göttingen	
MQ1	ca. km 169+213 (- 50 m, im Plan dargestellt)
AQ1 und MQ2	ca. km 170+163 (- 1000 m, im Plan dargestellt)
AQ2 und MQ3	ca. km 172+163 (- 3000 m, nicht im Plan dargestellt)
AQ3	ca. km 174+163 (- 5000 m, nicht im Plan dargestellt)
Die Festlegung der Standorte der Mess- und Anzeigequerschnitte erfolgt mit dem AG vor Ort	

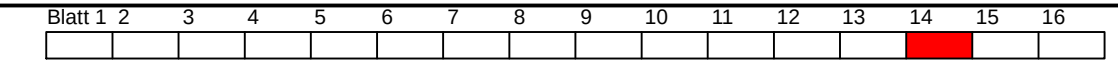

Die Autobahn
Niederlassung Ost
Magdeburger Straße 51, 06112 Halle (Saale)

bearbeitet

freigegeben

Projekt-Nr.

Nr.	Art der Änderung	Datum	Zeichen
Lagesystem	ETRS 89	Stand Kataster	2008
Höhensystem	DHHN 2016	Bestandsvermessung	Bildflug: 10/05 Feldvergleich: 07/07 Terrestrische Aufnahme: 06/07

AUSSCHREIBUNG

Die Autobahn GmbH des Bundes

Straße / Abschn.-Nr./ Station: (von-bis) A 38 / / 158+812 bis A 38 / / 168+500

PROJIS-Nr.:

Unterlage / Blatt: 16.4 / 14

Verkehrsführungsplan
Phase 1.2 (8 Wochen)



Maßstab: 1:1000

Grundhafte Erneuerung BAB 38 Richtungsfahrbahn Leipzig und Göttingen

Betr.-km 158+812 bis Betr.-km168+500

Aufgestellt: 06/2024

Niederlassung Ost; Außenstelle Halle (Saale)

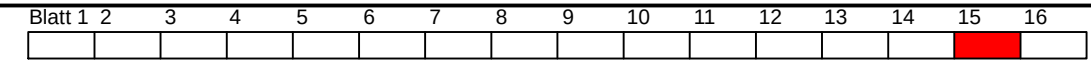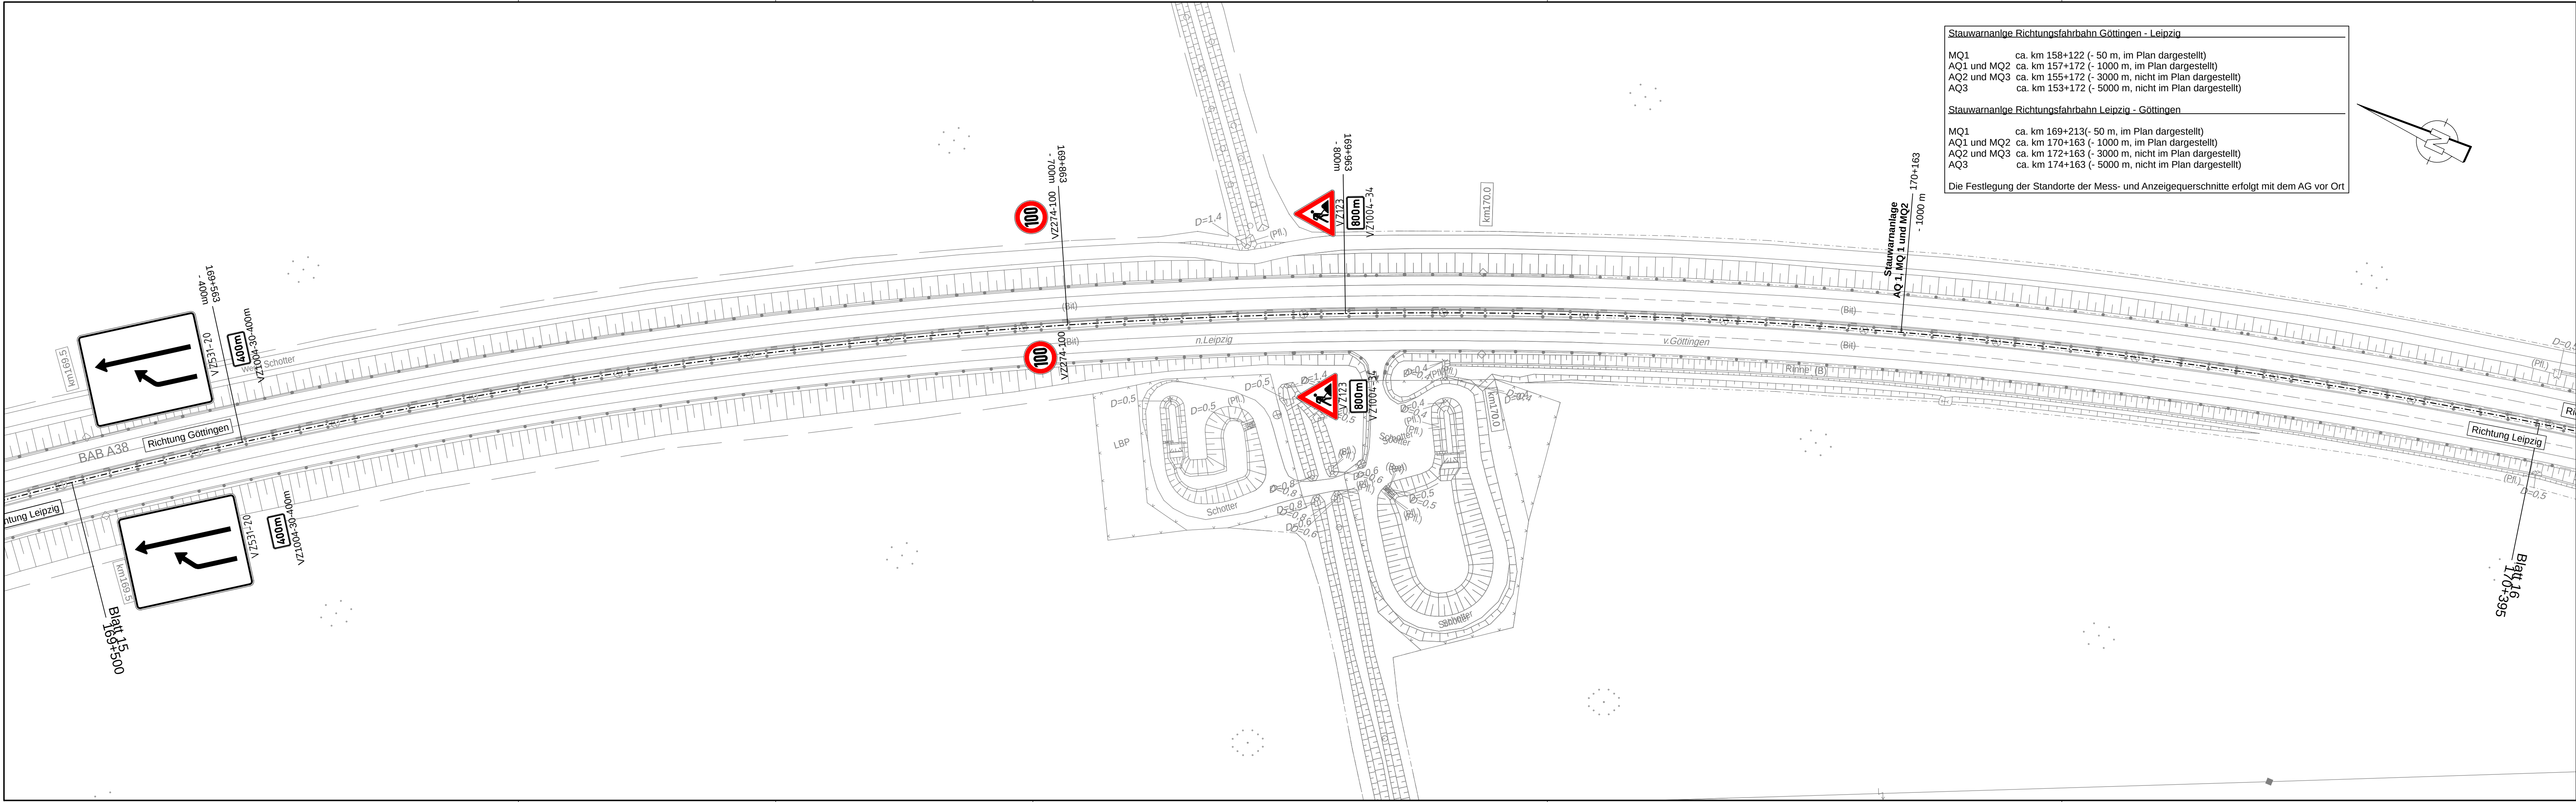

Die Autobahn

Niederlassung Ost

Magdeburger Straße 51, 06112 Halle (Saale)

bearbeitet

freigegeben

Projekt-Nr.

Nr.	Art der Änderung	Datum	Zeichen
Lagesystem	ETRS 89	Stand Kataster	2008
Höhensystem	DHHN 2016	Bestandsvermessung	Bildflug: 10/05 Feldvergleich: 07/07 Terrestrische Aufnahme: 06/07

AUSSCHREIBUNG


Die Autobahn GmbH des Bundes	Unterlage / Blatt: 16.4 / 15
Straße / Abschn.-Nr./ Station: (von-bis) A 38 / 158+812 bis A 38 / 168+500	Verkehrsführungsplan Phase 1.2 (8 Wochen)
PROJIS-Nr.:	Maßstab: 1:1000

Grundhafte Erneuerung


BAB 38 Richtungsfahrbahn Leipzig und Göttingen

Betr.-km 158+812 bis Betr.-km168+500

Aufgestellt: 06/2024	
Niederlassung Ost; Außenstelle Halle (Saale)	

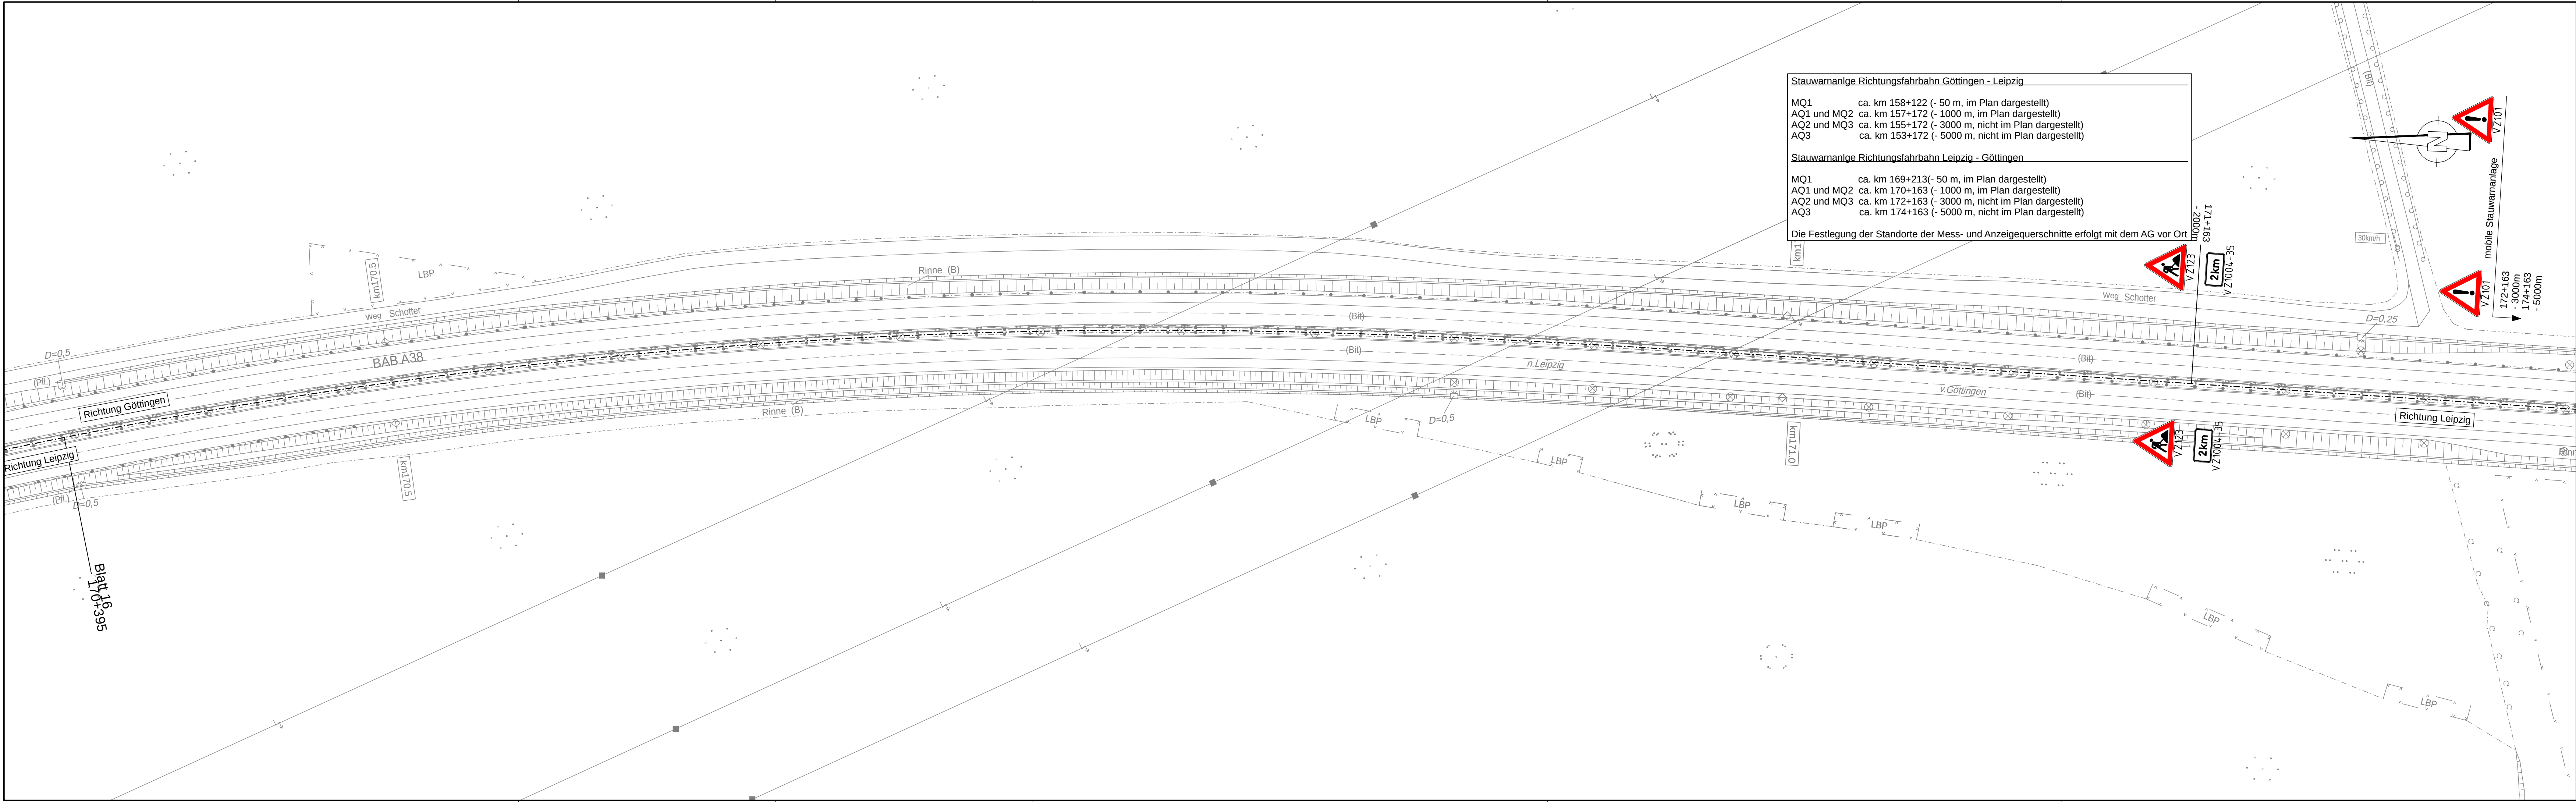

Stauwarnanlage Richtungsfahrbahn Göttingen - Leipzig	
MQ1	ca. km 158+122 (- 50 m, im Plan dargestellt)
AQ1 und MQ2	ca. km 157+172 (- 1000 m, im Plan dargestellt)
AQ2 und MQ3	ca. km 155+172 (- 3000 m, nicht im Plan dargestellt)
AQ3	ca. km 153+172 (- 5000 m, nicht im Plan dargestellt)
Stauwarnanlage Richtungsfahrbahn Leipzig - Göttingen	
MQ1	ca. km 169+213(- 50 m, im Plan dargestellt)
AQ1 und MQ2	ca. km 170+163 (- 1000 m, im Plan dargestellt)
AQ2 und MQ3	ca. km 172+163 (- 3000 m, nicht im Plan dargestellt)
AQ3	ca. km 174+163 (- 5000 m, nicht im Plan dargestellt)
Die Festlegung der Standorte der Mess- und Anzeigequerschnitte erfolgt mit dem AG vor Ort	

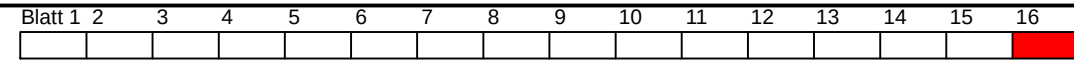

Die Autobahn

Niederlassung Ost

Magdeburger Straße 51, 06112 Halle (Saale)

bearbeitet

freigegeben

Projekt-Nr.

Nr.	Art der Änderung	Datum	Zeichen
Lagesystem	ETRS 89	Stand Kataster	2008
Höhensystem	DHHN 2016	Bestandsvermessung	Bildflug: 10/05 Feldvergleich: 07/07 Terrestrische Aufnahme: 06/07

AUSSCHREIBUNG

Die Autobahn GmbH des Bundes	Unterlage / Blatt: 16.4 / 16
Straße / Abschn.-Nr./ Station: (von-bis) A 38 / / 158+812 bis A 38 / / 168+500	Verkehrsführungsplan Phase 1.2 (8 Wochen)
PROJIS-Nr.:	Maßstab: 1:1000

Grundhafte Erneuerung BAB 38 Richtungsfahrbahn Leipzig und Göttingen

Betr.-km 158+812 bis Betr.-km168+500

Aufgestellt: 06/2024	
Niederlassung Ost; Außenstelle Halle (Saale)	