


**Regelplan A2: Fahrstreifenreduktion (Fahrstreifeneinziehung)
auf der knotenpunktfreien Strecke**

Bauliche Änderung des rechten Fahrbahnrandes

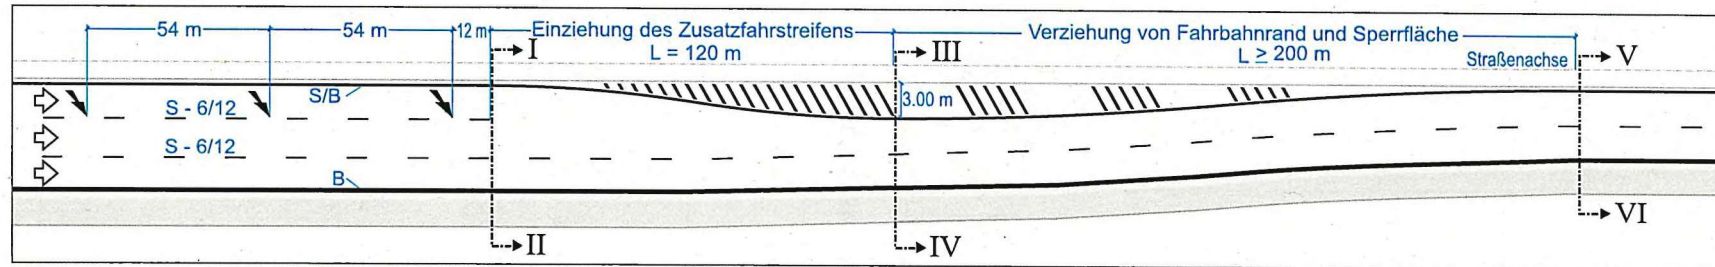

Fall 1: Reduktion eines Zusatzfahrstreifens

Querschnitt I – II

	S/B	S	S	B	
EKA 1	0,75 m	3,50 m	3,75 m	3,75 m	0,75 m, 2,50 m
EKA 2	0,50 m	3,50 m	3,50 m	3,50 m	0,50 m, 2,50 m

Querschnitt III – IV

	S/B	S	B	
EKA 1	0,75 m	3,00 m	4,25 m	3,75 m, 0,75 m, 3,00 m
EKA 2	0,50 m	3,00 m	4,00 m	3,50 m, 0,50 m, 2,50 m

Querschnitt V – VI

	S/B	S	B	
EKA 1	0,75 m	3,75 m	3,75 m	0,75 m, 3,00 m
EKA 2	0,50 m	3,50 m	3,50 m	0,50 m, 2,50 m