


Zur Bauausführung freigegeben !

Unter Berücksichtigung des Planfeststellungsbeschlusses vom 4. März 1994 Nr. 225-4354.1-3/88

Autobahndirektion Nordbayern Nürnberg, den 17.07.00 SG 44, i.A. *Klamp*

Querschnitt NW-Quadrant
Ausfahrt
km 1+100

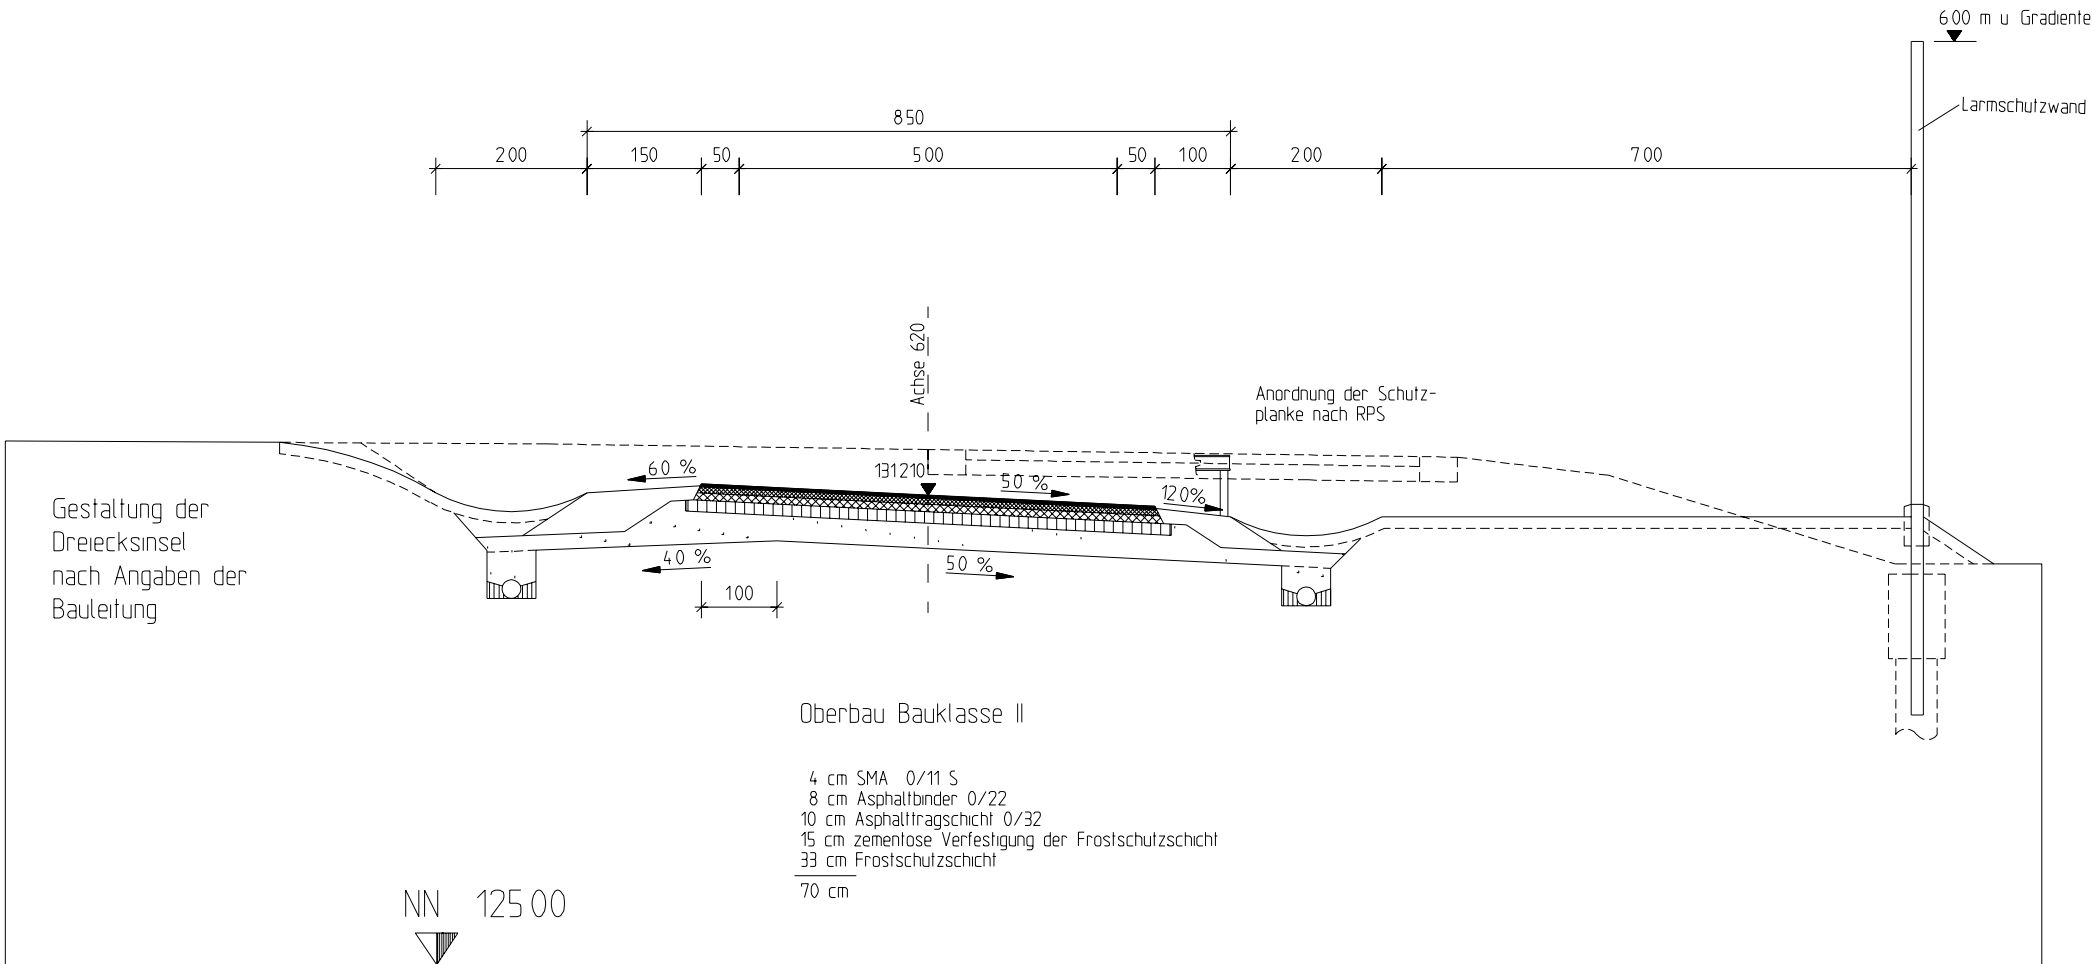

Nr.	Art der Änderung	Datum	Name

Entwurfsbearbeitung:  LAHMEYER INTERNATIONAL Ingenieurgesellschaft Niederlassung Süd München Akademiestraße 7, 80799 München Telefon (089) 381607-17, Fax -50		Datum	Name
	bearbeitet	01/99	Schade/Eckert
	geprüft	01/99	Schinkinger
	freigegeben	01/99	<i>V. Drauberg</i>
	Reg. Nr	QS-62001	

Freistaat Bayern		Anlage	
Autobahndirektion Nordbayern		Blatt Nr.	
BAB A3 Frankfurt - Nürnberg		Reg. Nr.	
		Datum	Name
Ausführungsplanung	bearbeitet	gezeichnet	
	aufgestellt	Referat	
		Dezernat	
	geprüft	Abteilung	Feb. '99 <i>Frank Bay</i>
Aschaffenburg/Ost-Hösbach		Querschnitt Rampe 620	
Betr. - km 214+600 bis 221+000		km 1+100	
Anschlußstelle Aschaffenburg/Ost		Maßstab 1 : 100	
Aufgestellt und geprüft:		Autobahndirektion Nordbayern	
Nürnberg, den 01.März 1999		i.A. <i>Klamp</i> Klamp, Bauoberrat	