D 215 L
Bauphase II
Km 214,700 - 217,150

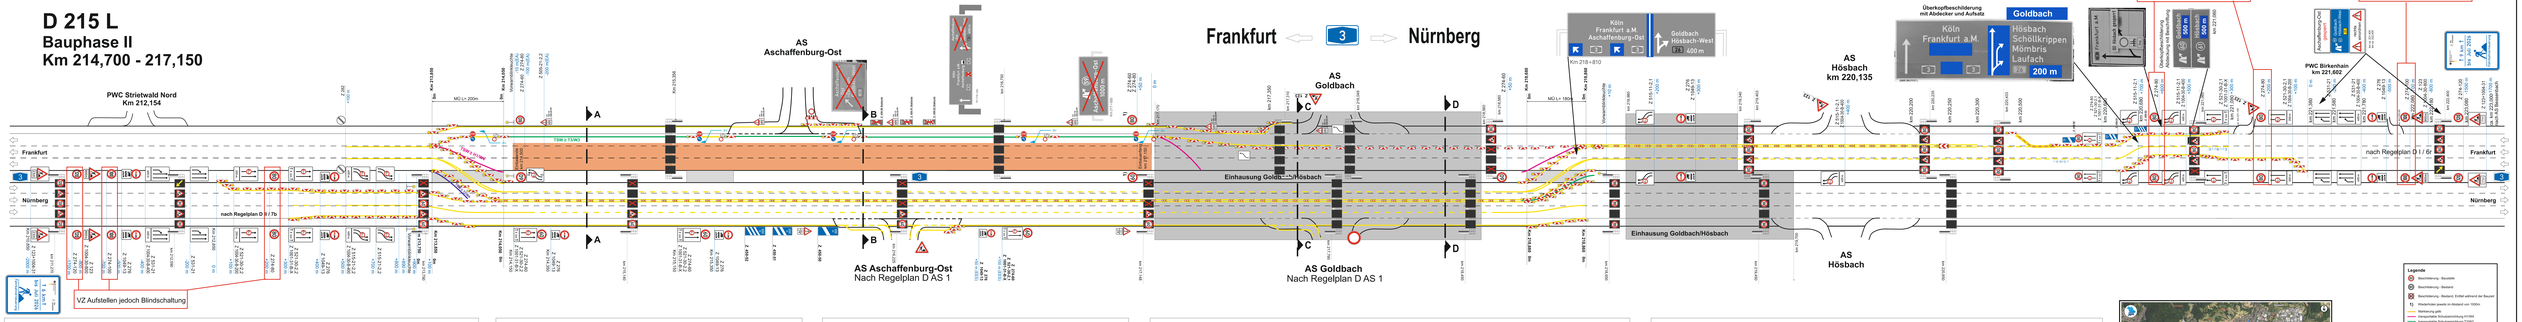

Querschnitt A-A Bauphase II
Freie Strecke
ohne Maßstab

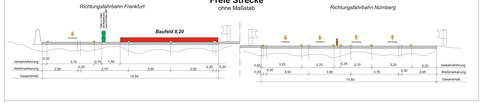

Querschnitt B-B Bauphase II
Bereich AS Aschaffenburg-Ost
ohne Maßstab

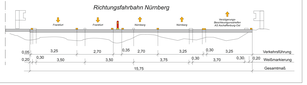

Querschnitt C-C Bauphase II
Bereich zwischen den Anschlussstellen
ohne Maßstab

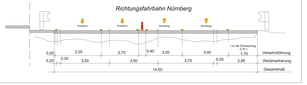

Querschnitt D-D Bauphase II
Bereich Verzögerungsstreifen AS Goldbach
ohne Maßstab

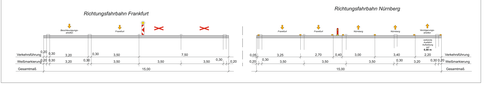

Querschnitt E-E Bauphase II
Fahrbahnbreiten in der Einhausung
ohne Maßstab

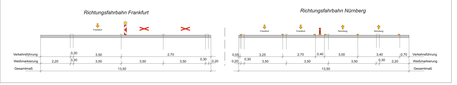

Legende

- Beschränkung - Baustelle
- Beschränkung - Bestand
- Beschränkung - Bestand, Entfall während der Bauzeit
- Fliegende/neue pseudo-m Abstand von 1000m
- Markierung gelb
- transportable Schutzeinrichtung TD1N4b
- transportable Schutzeinrichtung TD2N4
- transportable Schutzeinrichtung TD3N4
- transportable Schutzeinrichtung TD1N3

Zur Ausschreibung

Autobahn GmbH des Bundes
Niederlassung Nordbayern
Außenstelle Würzburg
Theodor-Stern-Kai 1, 60596 Frankfurt am Main

Erstellungsdatum: 12.07.2021 | Dateiname: D215L-Ph2-D-215-L-BPH2

BAB: AS Frankfurt - Nürnberg

Verkehrszeichenplan
VZ 4a+1a

D 215 L Bauphase II
Fahrbahnverwaltung

Maßstab: ohne

	Datum	Name
bearbeitet	Mrz 2020	A. Mücke
geprüft	Mrz 2020	A. Mücke
Freig. Ifd.		
Wiedervorlg. Ident.		