D 215 L
Bauphase I
Km 214,700 - 217,150

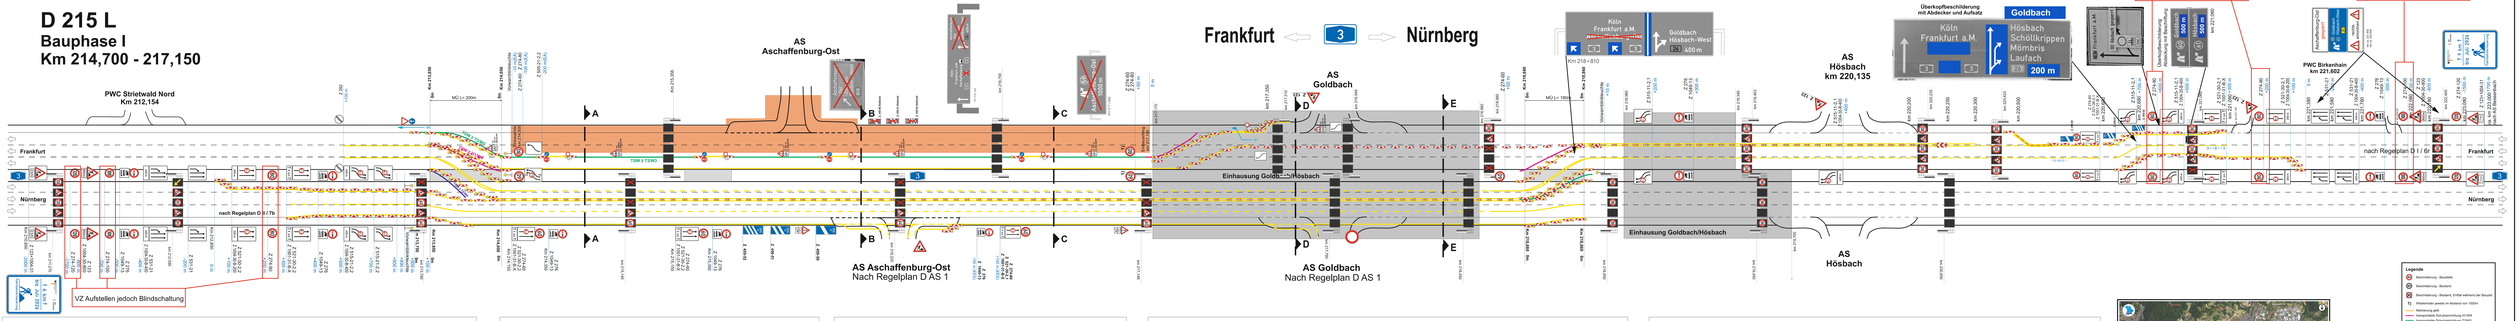

Querschnitt A-A Bauphase I
Freie Strecke
ohne Maßstab

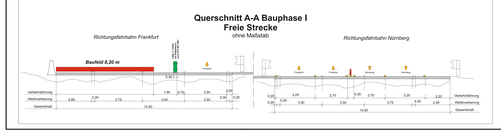

Querschnitt B-B Bauphase I
Bereich AS Aschaffenburg-Ost
ohne Maßstab

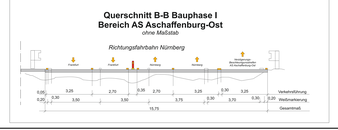

Querschnitt C-C Bauphase I
Bereich zwischen den Anschlussstellen
ohne Maßstab

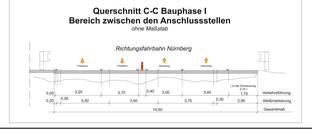

Querschnitt D-D Bauphase I
Bereich Verzögerungsstreifen AS Goldbach
ohne Maßstab

Querschnitt E-E Bauphase I
Fahrbahnbreiten in der Einhausung
ohne Maßstab

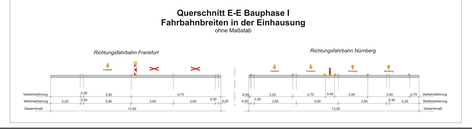

Legende

- Beschränkung - Baustelle
- Beschränkung - Bestand
- Beschränkung - Bestand, Entfall während der Bauzeit
- Fliegende/feste pseudo-in-Abstand von 1000m
- Markierung gelb
- transportable Schutzeinrichtung TP2/N2
- transportable Schutzeinrichtung TP2/H2
- transportable Schutzeinrichtung TP2/H4
- transportable Schutzeinrichtung TP2/H2

Zur Ausschreibung

Autobahn GmbH des Bundes
Niederlassung Nordwestern
Außenstelle Würzburg
Theodor-Heuss-Ring 1, 97080 Würzburg

Erstellt am:	12.07.2021	
Datum		
BAB: A3 Frankfurt - Nürberg		
Verkehrszeichenplan	bearbeitet:	Januar 2020
VZ 4a+1	gezeichnet:	Februar 2020
D 215 L, Bauphase I	Pläne:	
Fahrbahnverwaltung	Vermessung:	
Maßstab: ohne		

Unterlage: 12
Blatt-Nr.: D-PLan D 215 L BPH1
Datum
A. Wicke
A. Wicke