



Schemaskizze Höhenfestpunkte außerhalb von Bauwerken

Messpunkt unter Gelände - Ausführung ohne Abdeckung


Schnitt A-A:

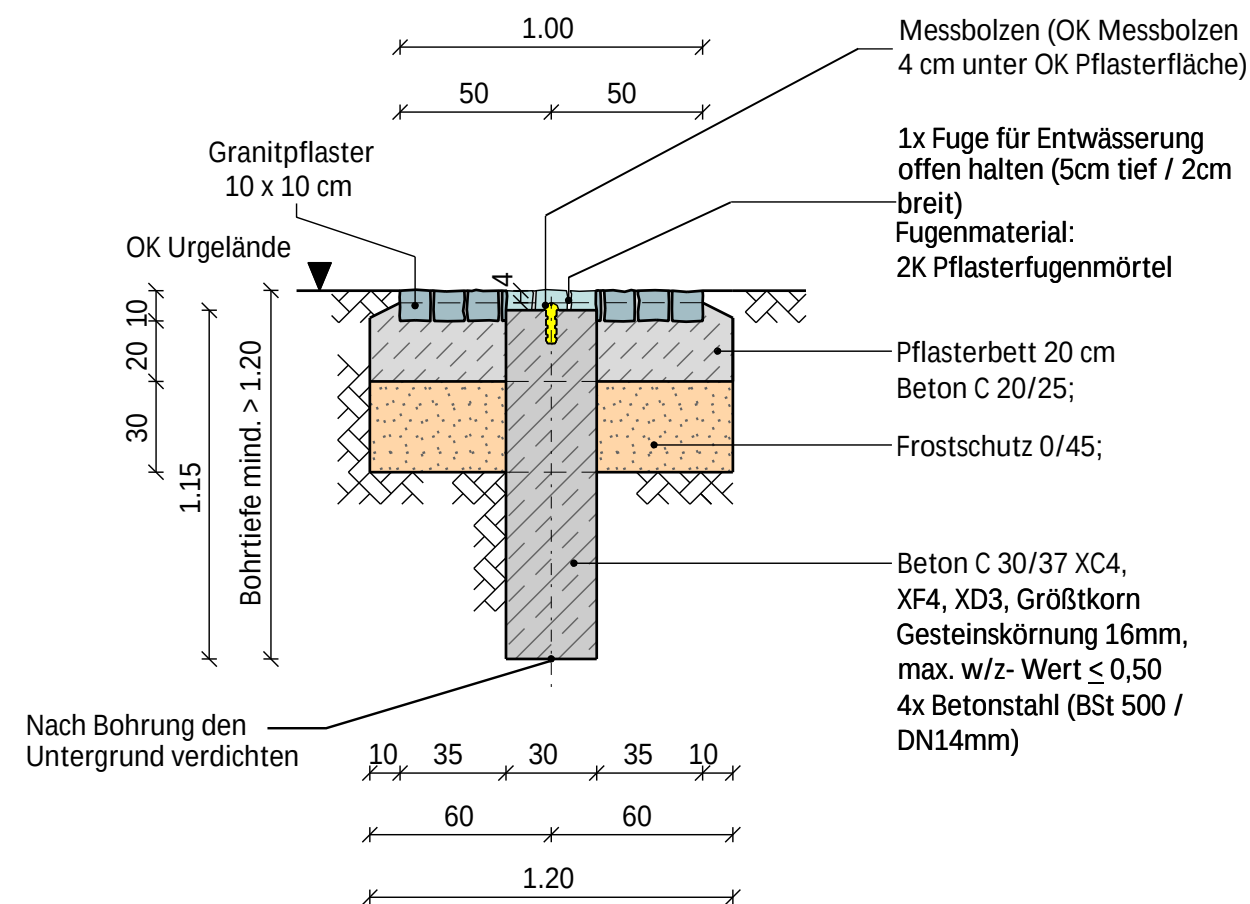


Draufsicht:

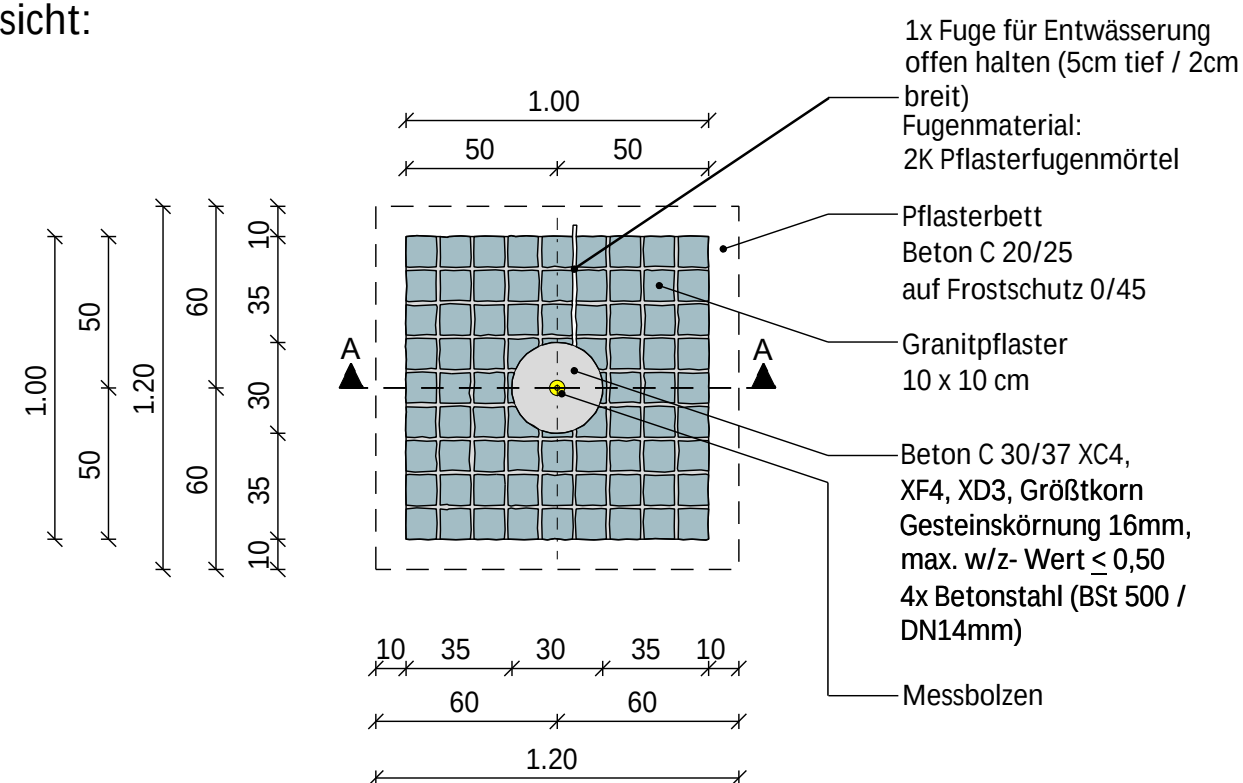


Messpunkt im Böschungsbereich

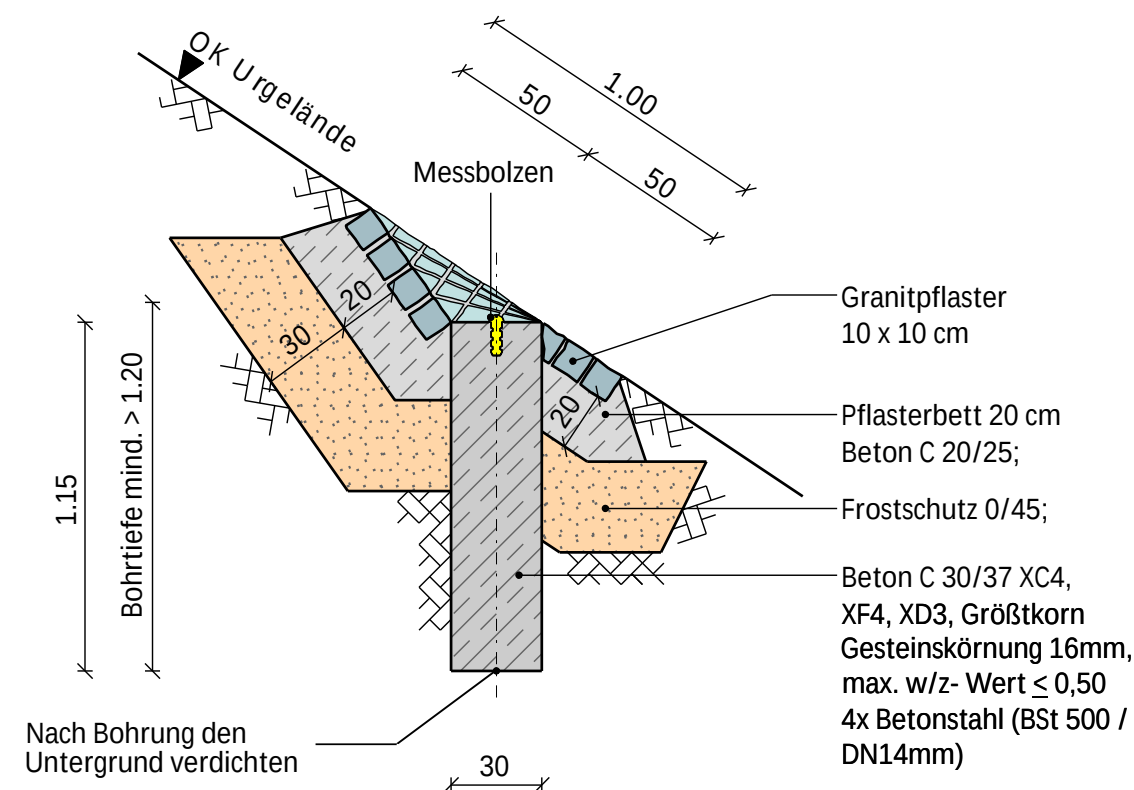

Detail: Messbolzen

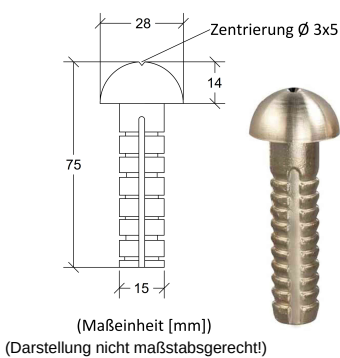

Bewehrung:

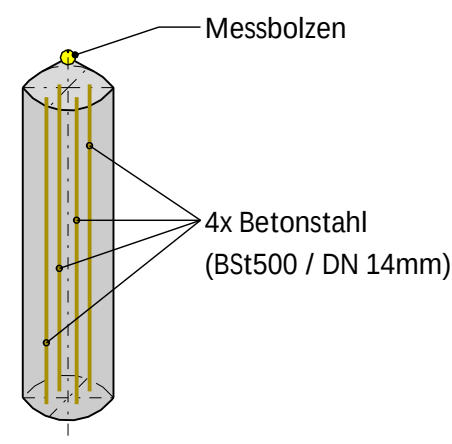

Nur gültig für die Ausschreibung!	
Die Autobahn GmbH des Bundes Aufgestellt: Niederlassung Nordbayern Außenstelle Würzburg	Unterlage: Schemaskizze Höhenfestpunkte
Straße / Abschnittsnummer / Station:	Maßstab: 1 : 25
PROJIS-Nr.:	Datum: 01.07.2025