


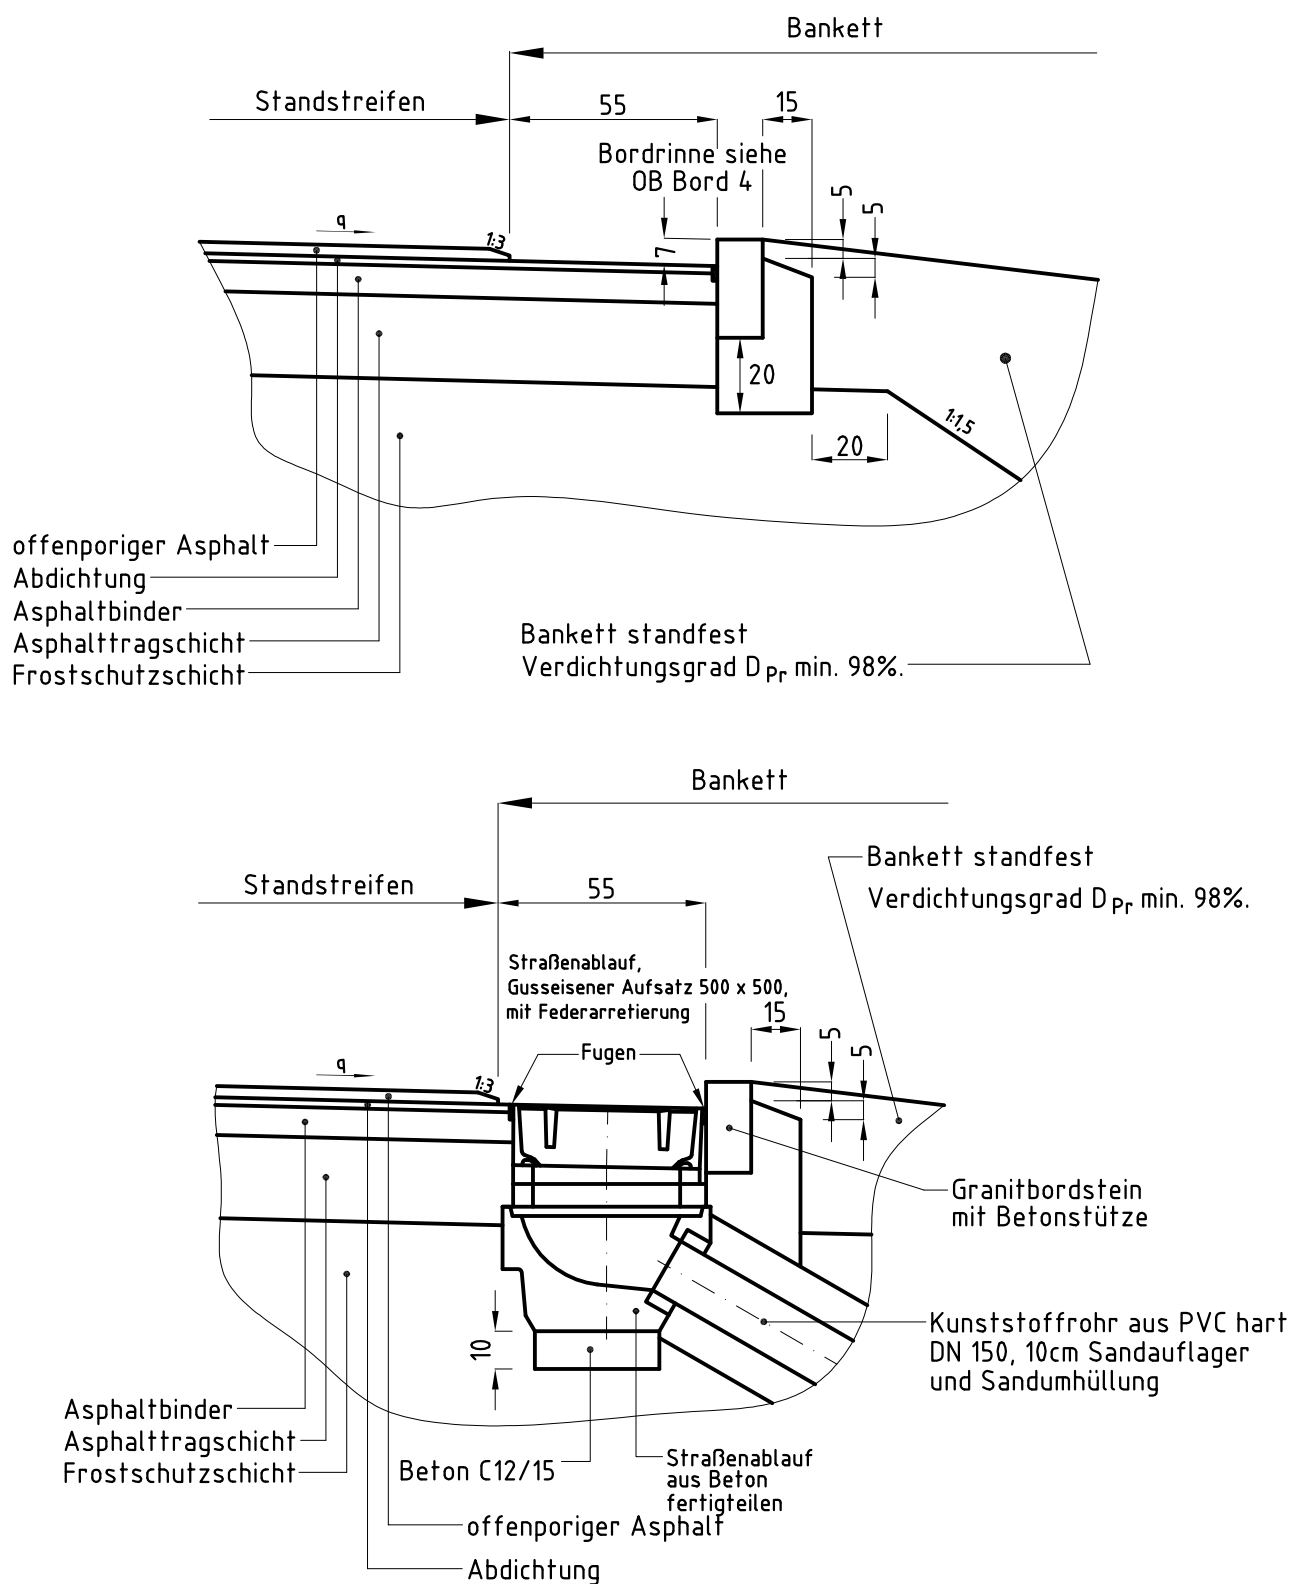

Alle Maße sind in cm angegeben.

Diese Detailzeichnung ist auf die jeweilige Baumaßnahme abzustimmen!

Autobahndirektion Nordbayern	Oberbau
Offenporiger Asphalt Bordrinne	Detail
	OB OPA 3
	03/2012