


PL

D

FREISTAAT SACHSEN  
LANDKREIS GÖRLITZ

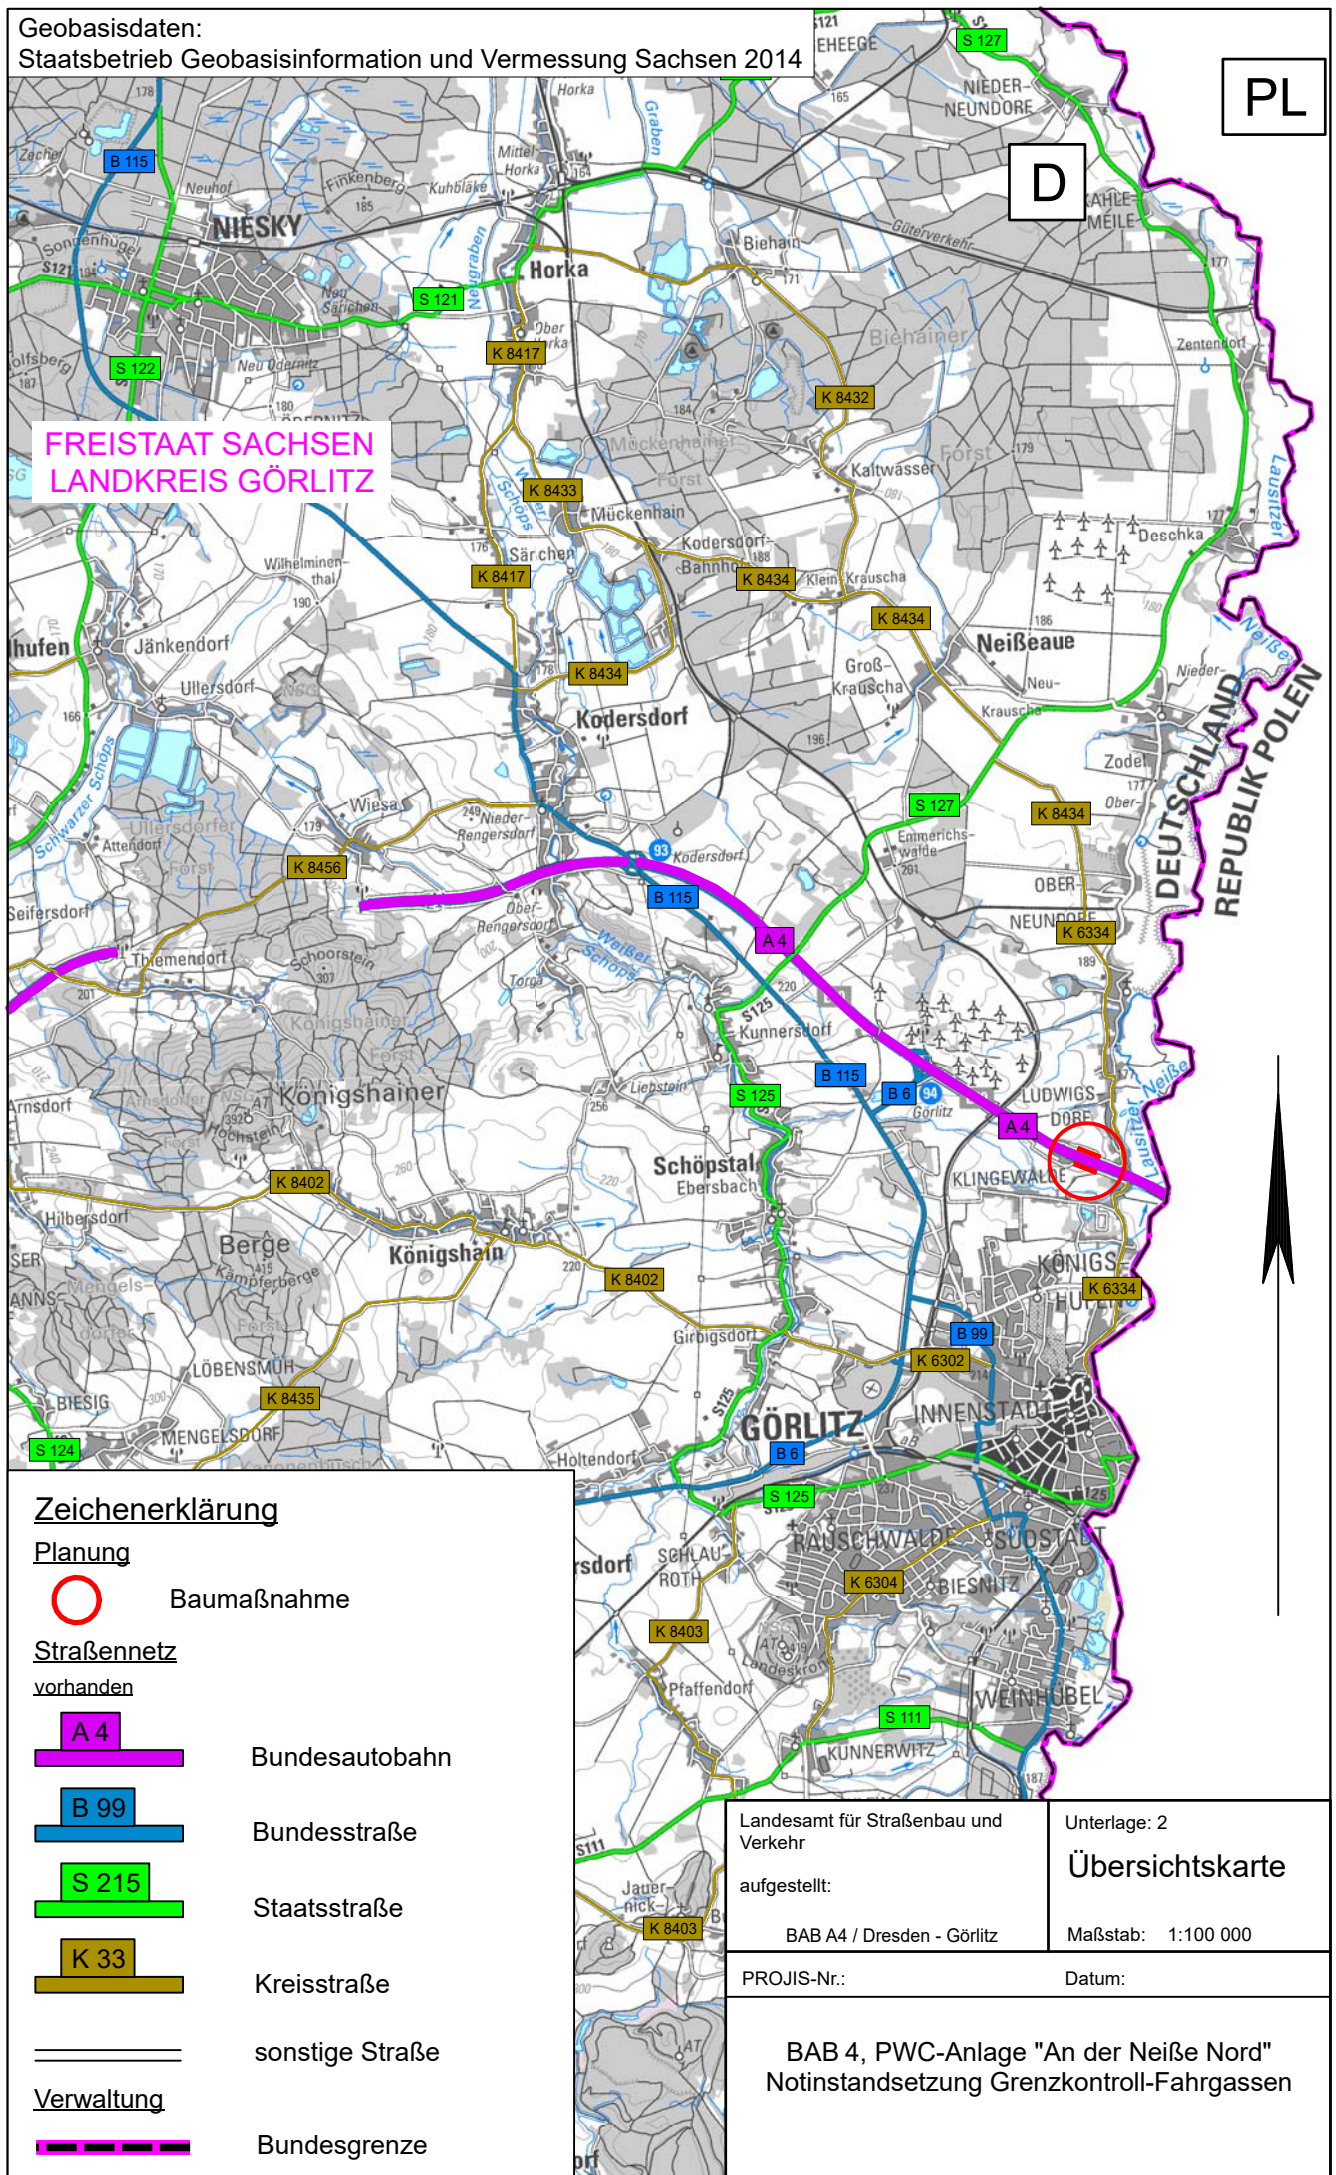

### Zeichenerklärung


#### Planung




Baumaßnahme

#### Straßennetz


vorhanden

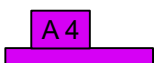

Bundesautobahn

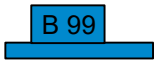


Bundesstraße

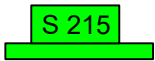

Staatsstraße



Kreisstraße

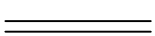

sonstige Straße

#### Verwaltung



Bundesgrenze

Landesamt für Straßenbau und Verkehr

aufgestellt:

BAB A4 / Dresden - Görlitz

Unterlage: 2

Übersichtskarte

Maßstab: 1:100 000

PROJIS-Nr.:

Datum:

BAB 4, PWC-Anlage "An der Neiße Nord"  
Notinstandsetzung Grenzkontroll-Fahrgassen