



Regelquerschnitt A-A'
 Verzögerungstreifen / Zufahrt

M 1:50

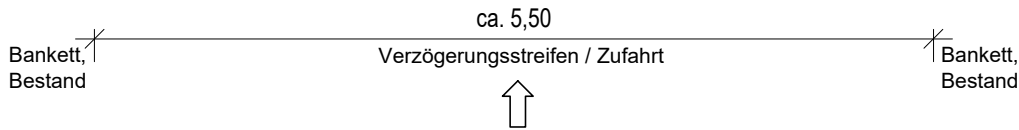

Befestigung Planung:

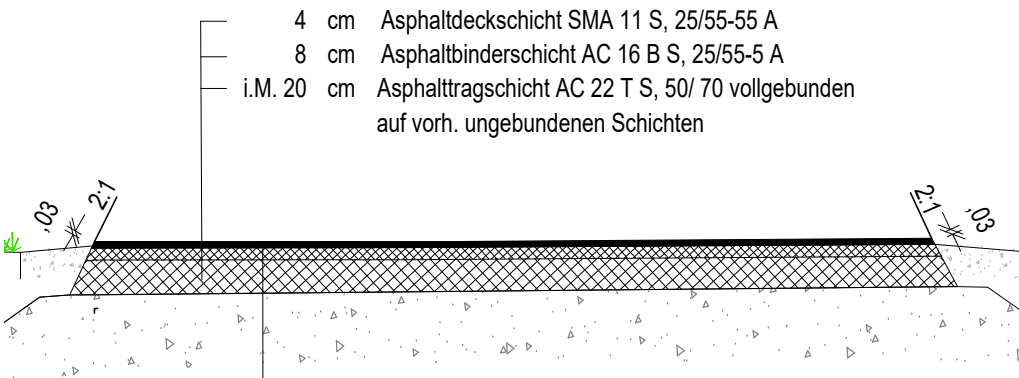

Befestigung Bestand:

- ca. 4 cm Asphaltdeckschicht SMA 11 S
- 6-10 cm Asphaltbinderschicht AC 16/22 BS
- ca. 20 cm Asphalttragschicht (nicht tragfähig)
- 30-34 cm Gesamtdicke

Dient nur der Kalkulation !

1	2	3	4


Nr.	Art der Änderung	Datum	Zeichen

VERGABEUNTERLAGE

Straßenbauverwaltung  Die Autobahn	Die Autobahn GmbH des Bundes Niederlassung Ost - Außenstelle Dresden Großenhainer Str. 5 01097 Dresden	Unterlage / Blatt-Nr.: 4 / 1 Regelquerschnitt A - A'
Straße: BAB A4 / Aachen - Görlitz PROJIS-Nr.:	Station von: km 94+200 Sation bis: km 96+600 (Bundesgrenze)	Maßstab: 1 : 50
BAB A4 - PWC Anlage "An der Neiße Nord" Notinstandsetzung Grenzkontroll-Fahrgassen		
aufgestellt:		

Regelquerschnitt B-B'
 Durchfahrten 1 und 2

M 1:50

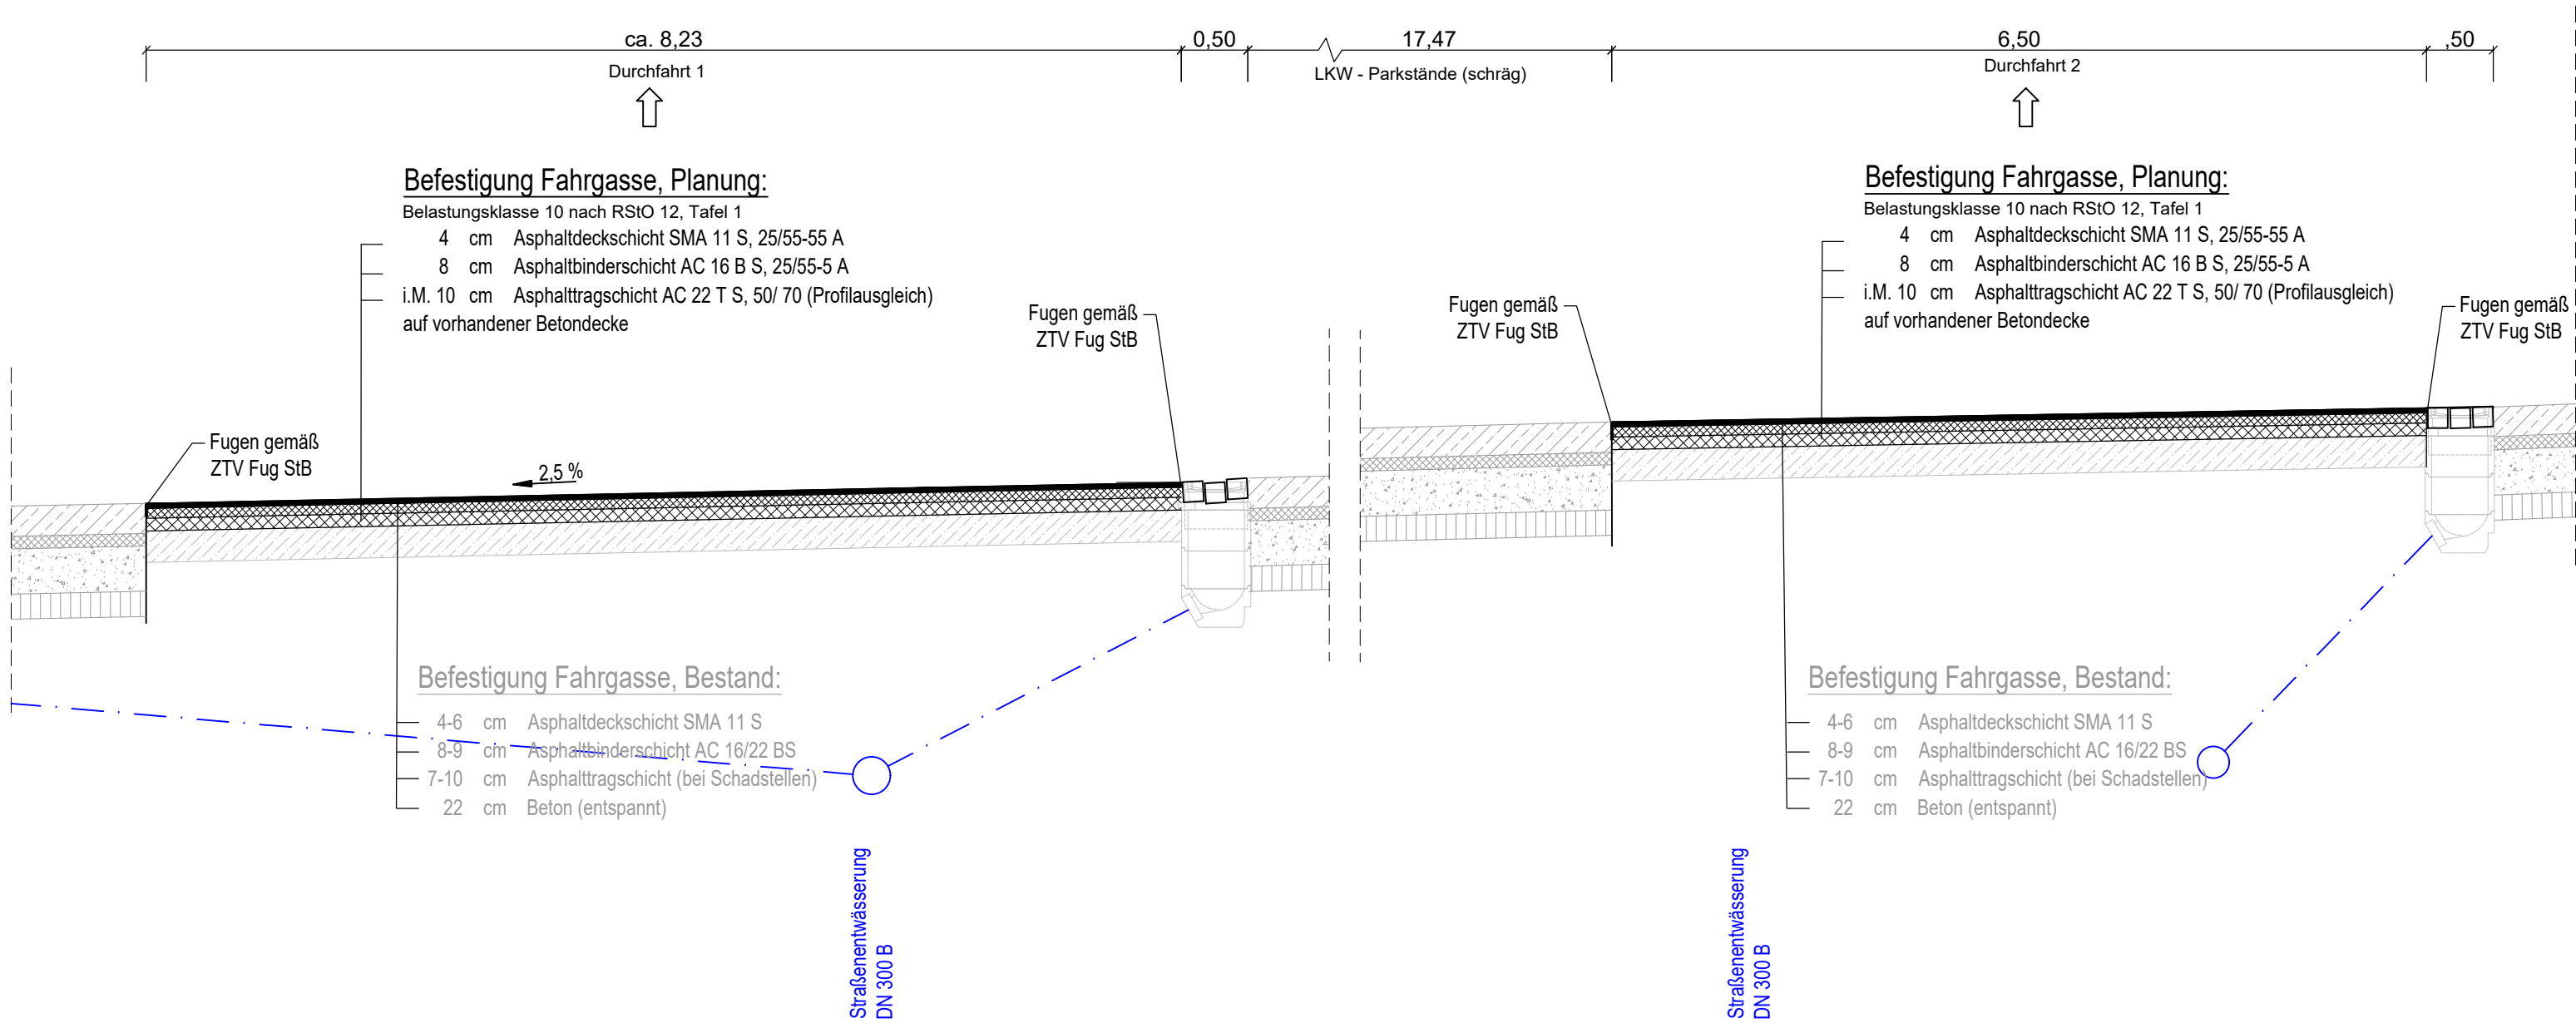

Dient nur der Kalkulation !




Nr.	Art der Änderung	Datum	Zeichen

VERGABEUNTERLAGE

Straßenbauverwaltung Die Autobahn		Die Autobahn GmbH des Bundes Niederlassung Ost - Außenstelle Dresden Großenhainer Str. 5 01097 Dresden	Unterlage / Blatt-Nr.: 4 / 2 Regelquerschnitt B - B'
Straße: BAB A4 / Aachen - Görlitz PROJIS-Nr.:		Station von: km 94+200 Station bis: km 96+600 (Bundesgrenze)	Maßstab: 1 : 50
BAB A4 - PWC Anlage "An der Neiße Nord" Notinstandsetzung Grenzkontroll-Fahrgassen			
aufgestellt:			

Regelquerschnitt C-C'
 Beschleunigungsstreifen / Abfahrt

M 1:50

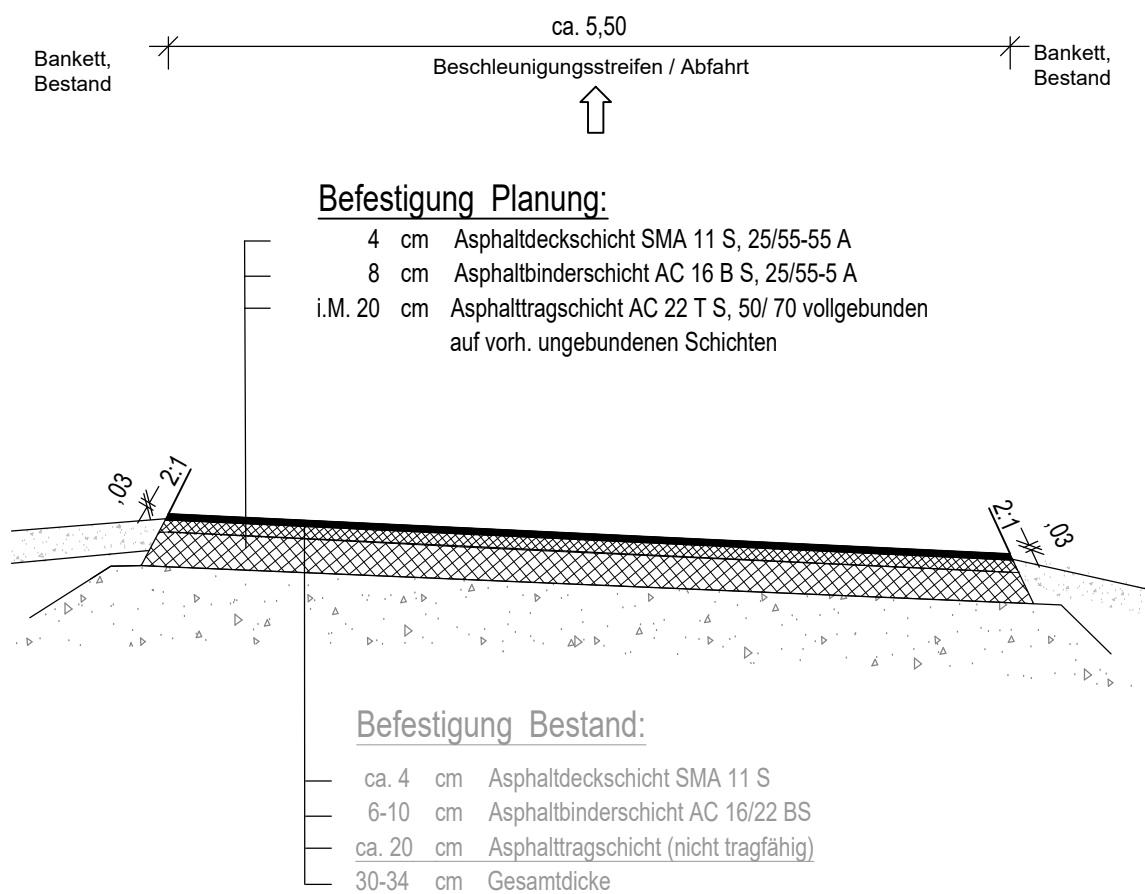

Dient nur der Kalkulation !

1	2	3	4
---	---	---	---


Nr.	Art der Änderung	Datum	Zeichen

VERGABEUNTERLAGE

Straßenbauverwaltung Die Autobahn Niederlassung Ost - Außenstelle Dresden Großenhainer Str. 5 01097 Dresden	Unterlage / Blatt-Nr.: 4 / 3 Regelquerschnitt C - C' Maßstab: 1 : 50
Straße: BAB A4 / Aachen - Görlitz Station von: km 94+200 Sation bis: km 96+600 (Bundesgrenze)	BAB A4 - PWC Anlage "An der Neiße Nord" Notinstandsetzung Grenzkontroll-Fahrgassen
aufgestellt:	

Regelquerschnitt
Behelfszufahrten

M 1:50

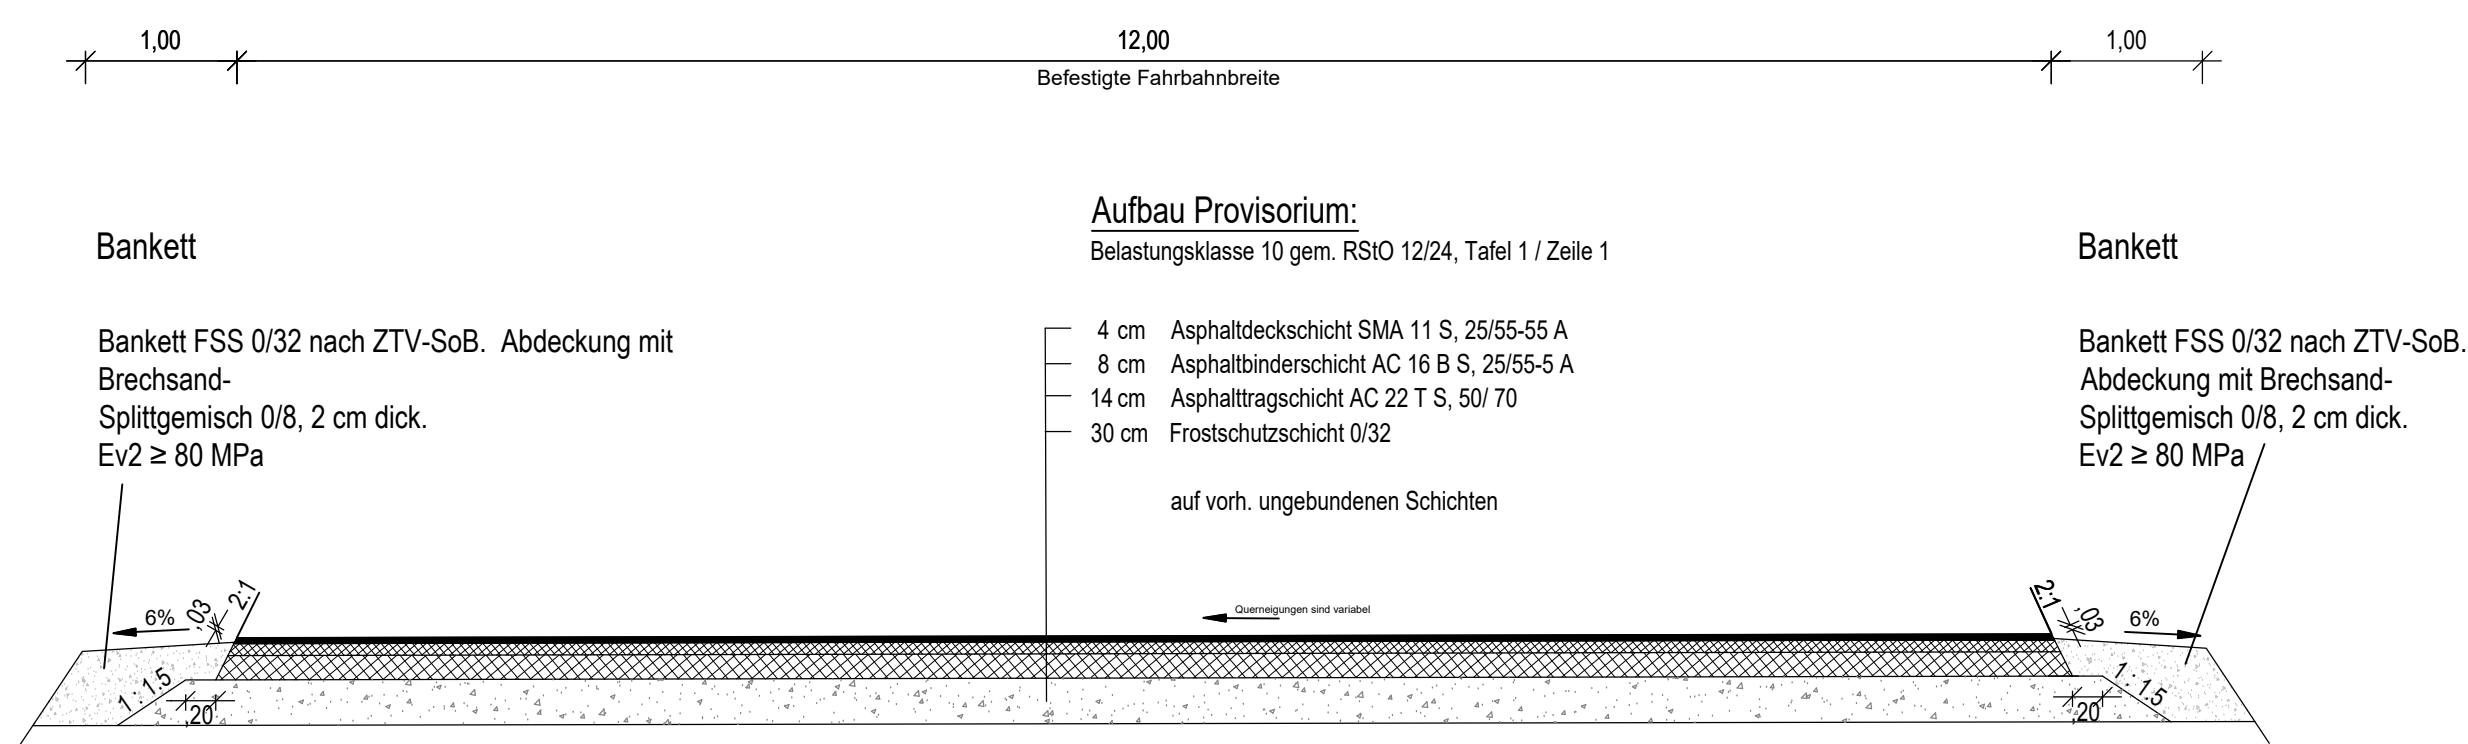

Dient nur der Kalkulation !

1	2	3	4

Nr.	Art der Änderung	Datum	Zeichen

VERGABEUNTERLAGE

Straßenbauverwaltung		Die Autobahn GmbH des Bundes Niederlassung Ost - Außenstelle Dresden Großenhainer Str. 5 01097 Dresden		Unterlage / Blatt-Nr.: 4 / 4	
 Die Autobahn				Regelquerschnitt Behelfszufahrten	
Straße: BAB A4 / Aachen - Görlitz		Station von: km 94+200		Maßstab: 1 : 50	
PROJIS-Nr.:		Sation bis: km 96+600 (Bundesgrenze)			
BAB A4 - PWC Anlage "An der Neiße Nord" Notinstandsetzung Grenzkontroll-Fahrgassen					
aufgestellt:					