




Schnitt Ausgang Technikraum mit Rückstauraum für Regenwasser M 1 : 50

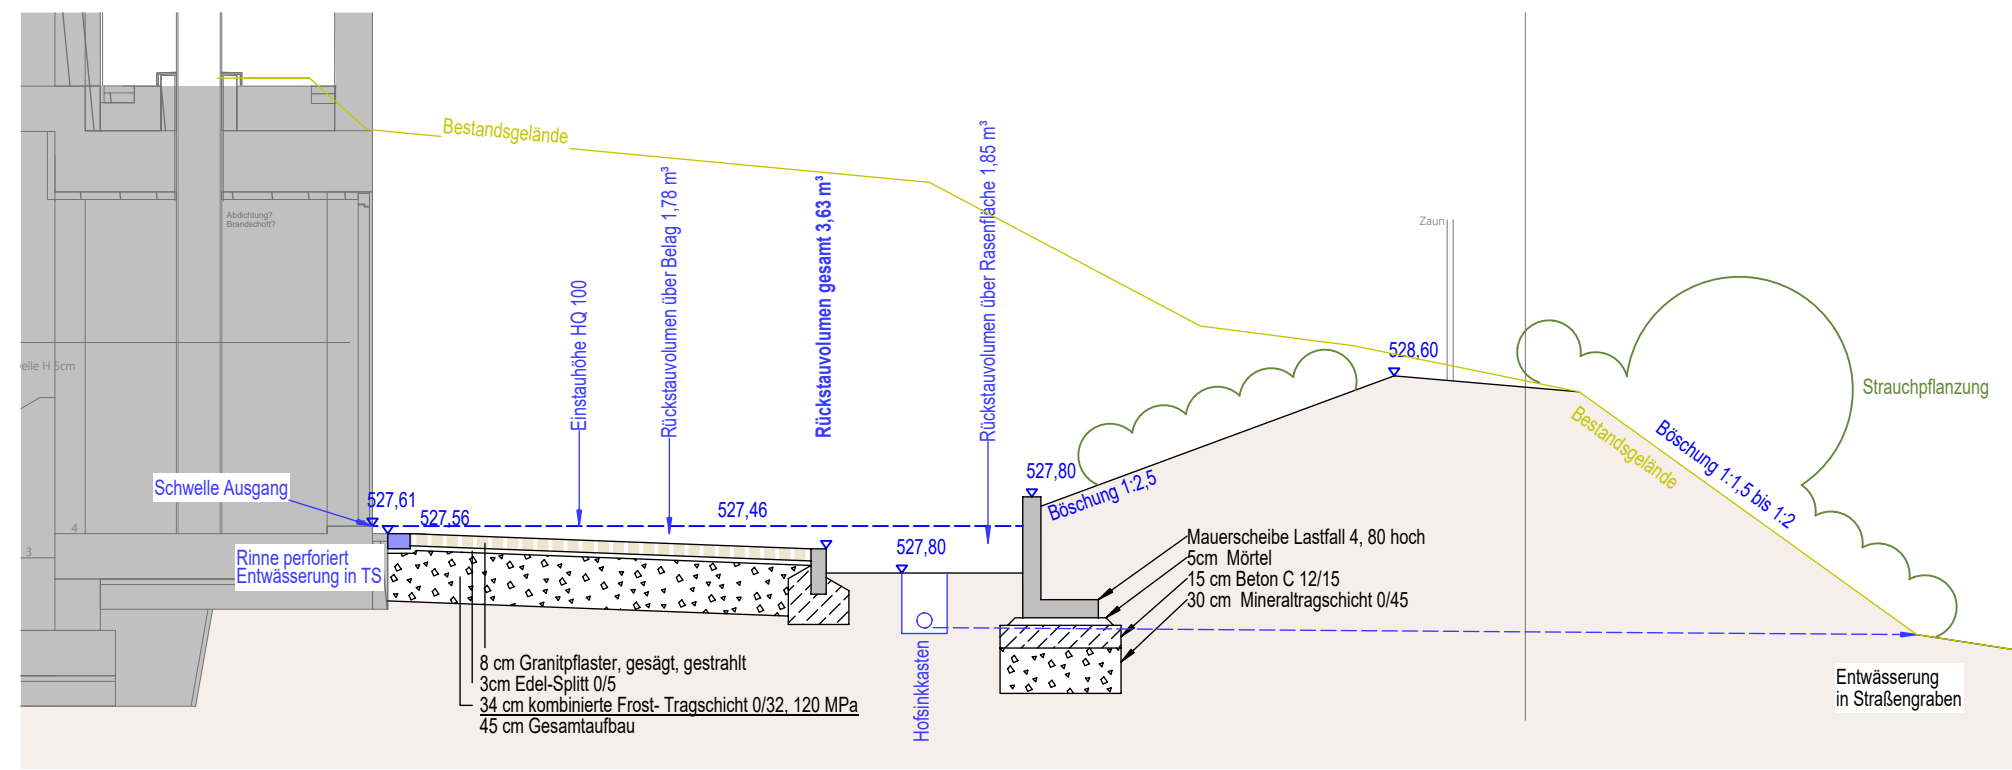

Schnitt Treppe zum Ausgang Technikraum M 1 : 50

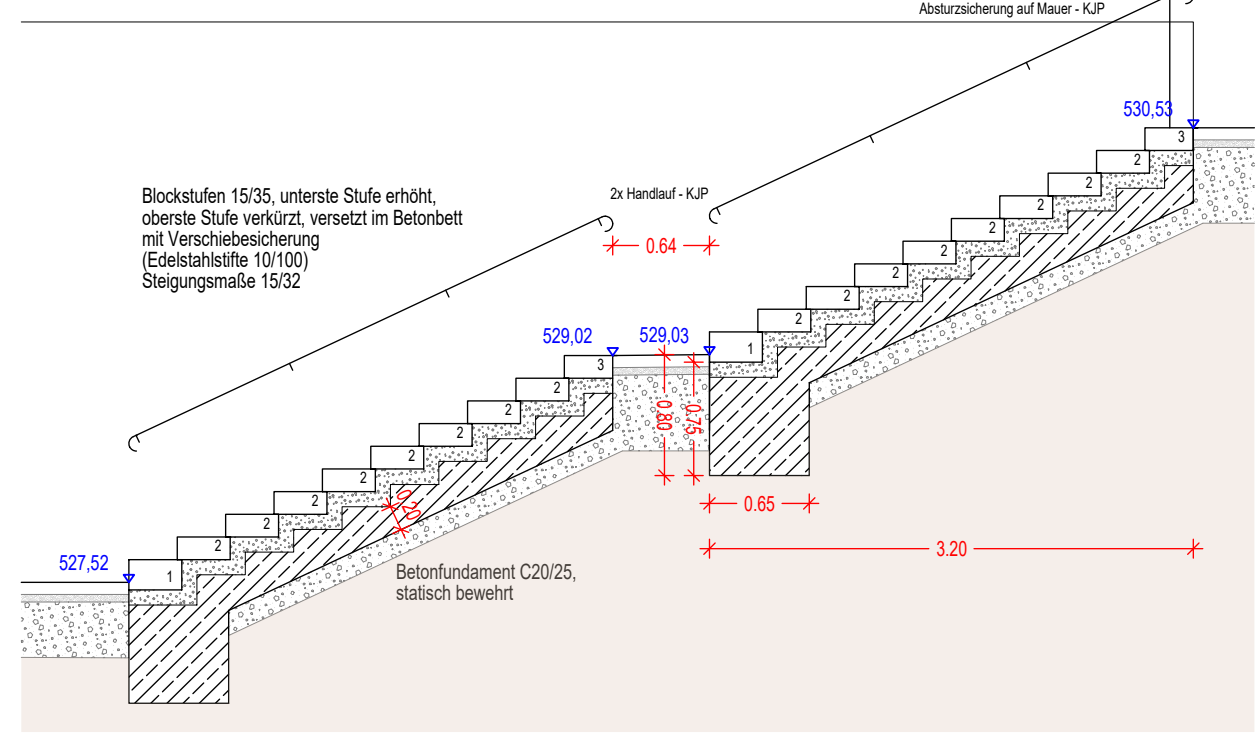


- Belagsaufbauten:**
- Asphalt
  - Aufbau gemäß Bk 3.2
  - 4cm Asphalt Deckschicht 0/11
  - 8cm Asphaltbinder
  - 18cm Asphalt TS
  - 15cm Schotter TS 0/56, 150 MPa/m<sup>2</sup>
  - 30cm Frostschutz 0/56, 120 MPa/m<sup>2</sup>
  - Planum 45 MPa/m<sup>2</sup>
- Belagsaufbauten über Bauwerken**  
bit. Abdichtung/Bautenschutz bauseits  
z.B. Decke UG, Lagerraum Heizmittel
- Asphalt
  - 4cm Asphalt Deckschicht 0/11
  - 8cm Asphaltbinder
  - 18cm Asphalt TS
  - Granitpflaster
  - 12cm Granitpflaster
  - 18cm Drainbeton
- Granitpflaster**  
Aufbau gemäß Bk 3.2  
34cm komb. Frostschutz-Schotter-  
tragschicht 120MN/m<sup>2</sup>  
Planum 45 MPa/m<sup>2</sup>

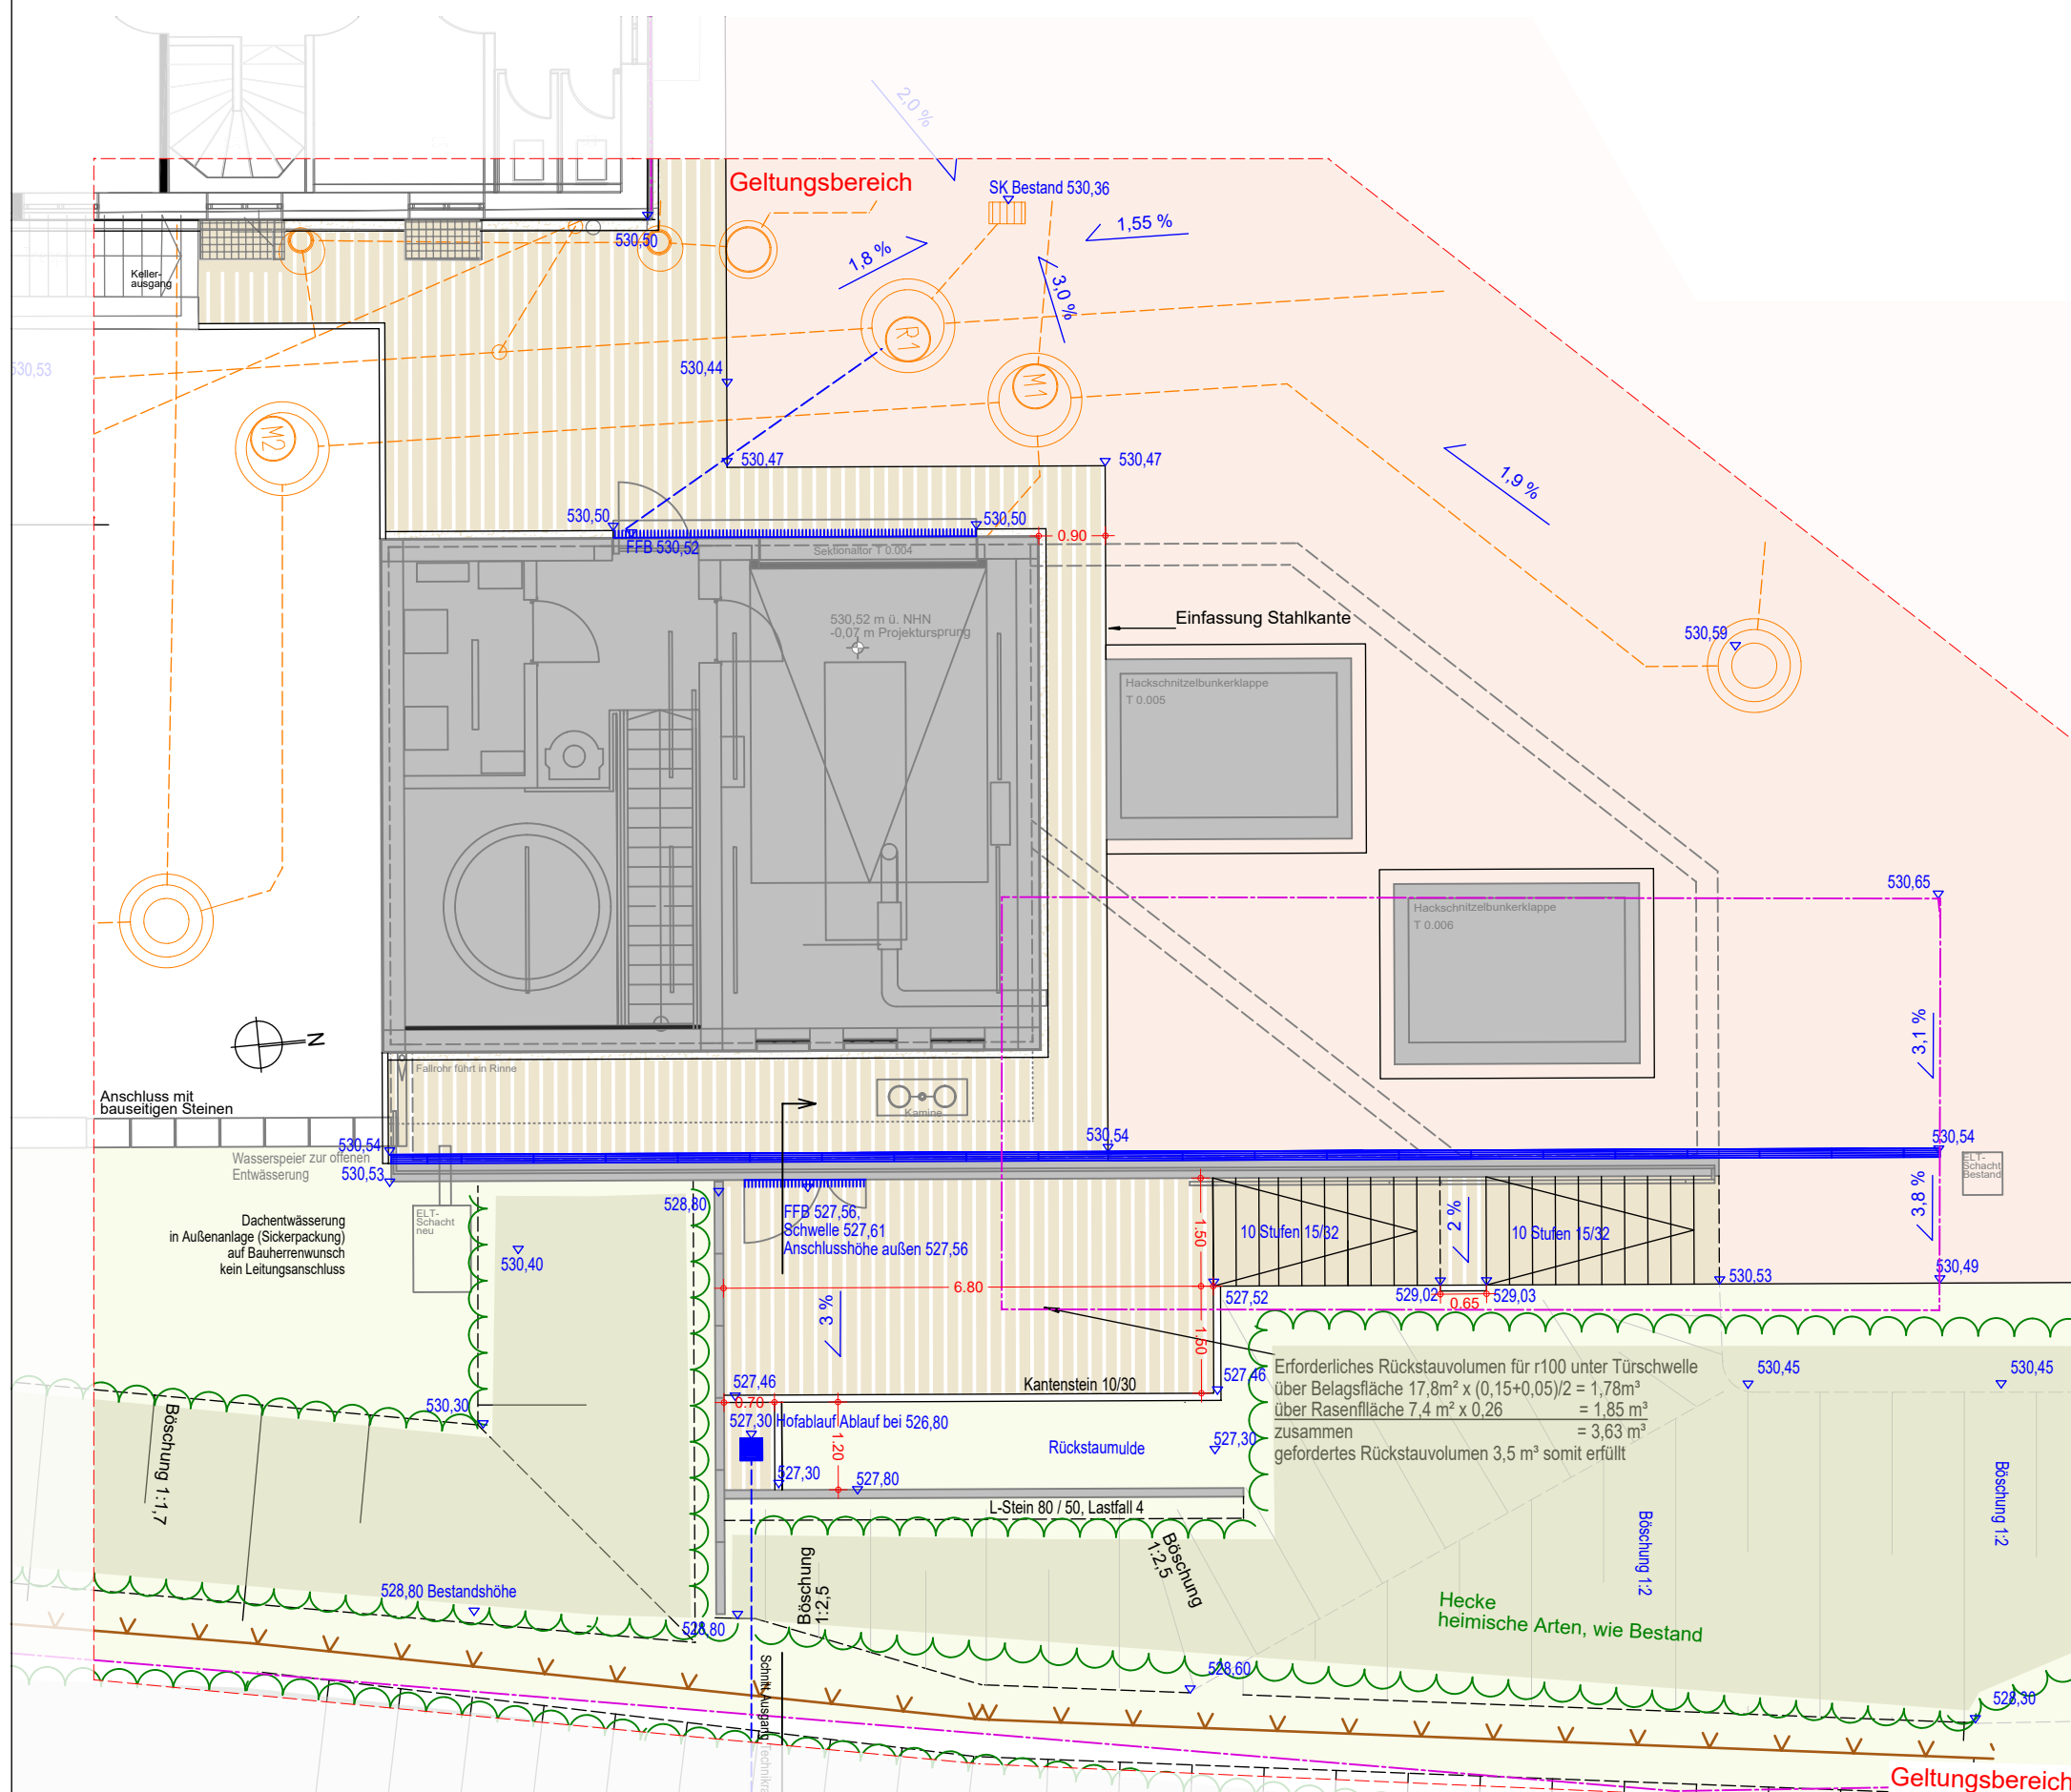

## Ausschreibung

Projekt-Nr.: 2312			
	Datum	Zeichen	
Bearb.:	22.04.26	VB	
Gez.:	22.04.26	VB	
Gepr.:	22.04.26	VB	
Geändert			
	Datum	Gez.	Geprüft
a			
b			
c			
d			

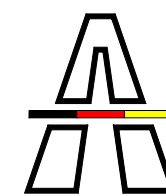

**Die Autobahn**  
Niederlassung Nordbayern

Flaschenhofstraße 55  
90402 Nürnberg

**SAP - Projekt-Nr.:**  
**A.04799.00**

**Baumaßnahme:**  
**BAB A9**  
**AM Trockau**  
**Dienstgebäude - Anbau einer Technikzentrale**

	Datum	Zeichen
Bearb.:		
Gez.:		
Gepr.:		

**Planarstellung:**  
**Übersichtsplan / Schnitte Außenanlagen**

**C6 - Abt. Hochbau**  
Maßstab: 1:50/100

**Aufgestellt: Nürnberg, Datum**  
Niederlassung Nordbayern

### BELÄGE

- Asphalt
- Granitpflaster
- Kastenrinne
- Fassadenrinne
- Hofeinlauf

### BEGRÜNUNG

- Rasen-/Wiesen-  
ansaat
- Gehölzpflanzung in Böschungsbereich  
Artenliste:  
Cornus mas - Kornelkirsche  
Cornus sanguinea - Roter Hartriegel  
Ligustrum vulgare - Gewöhnlicher Liguster  
Lonicera xylosteum - Rote Heckenkirsche  
Viburnum lantana - Wolliger Schneeball