



m ü. NHN

B5

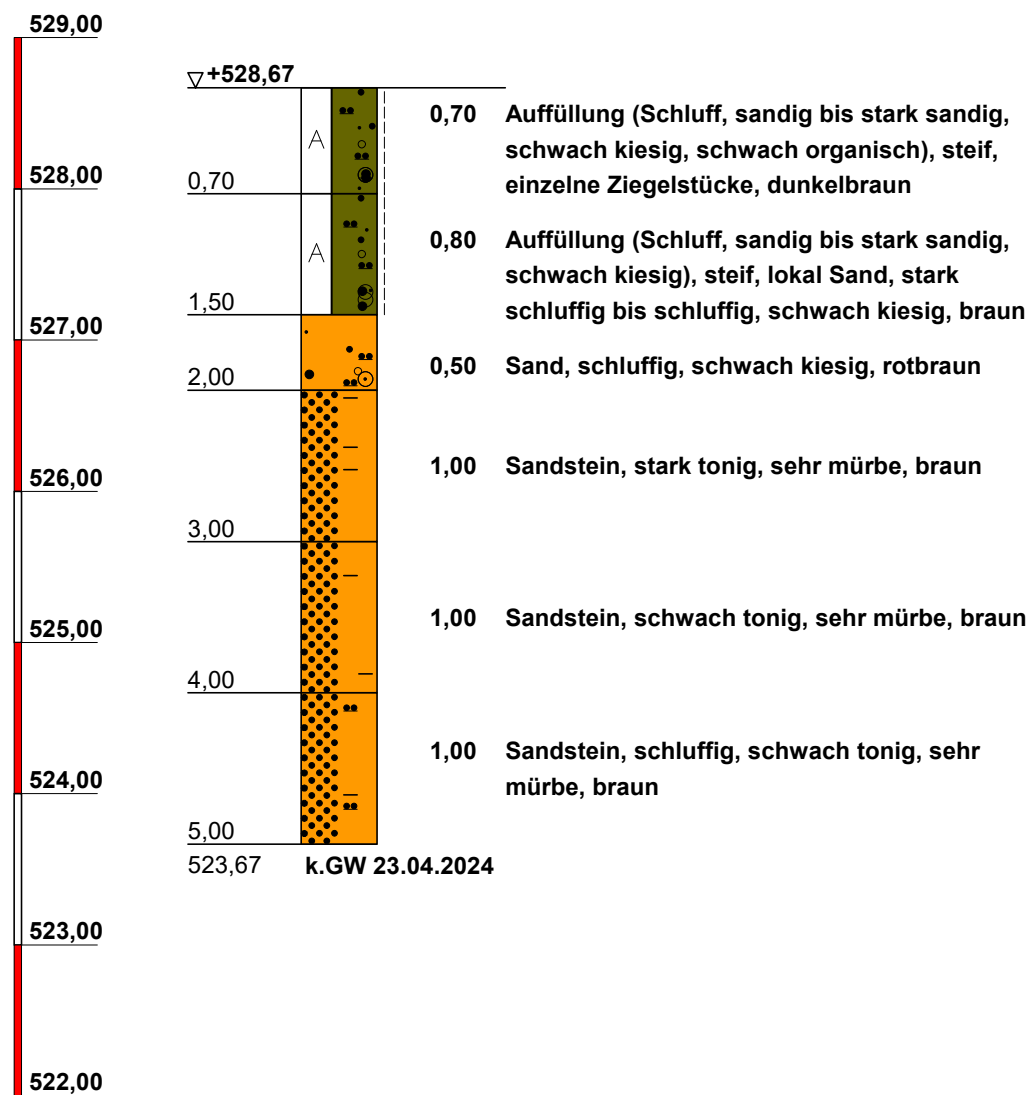

B6

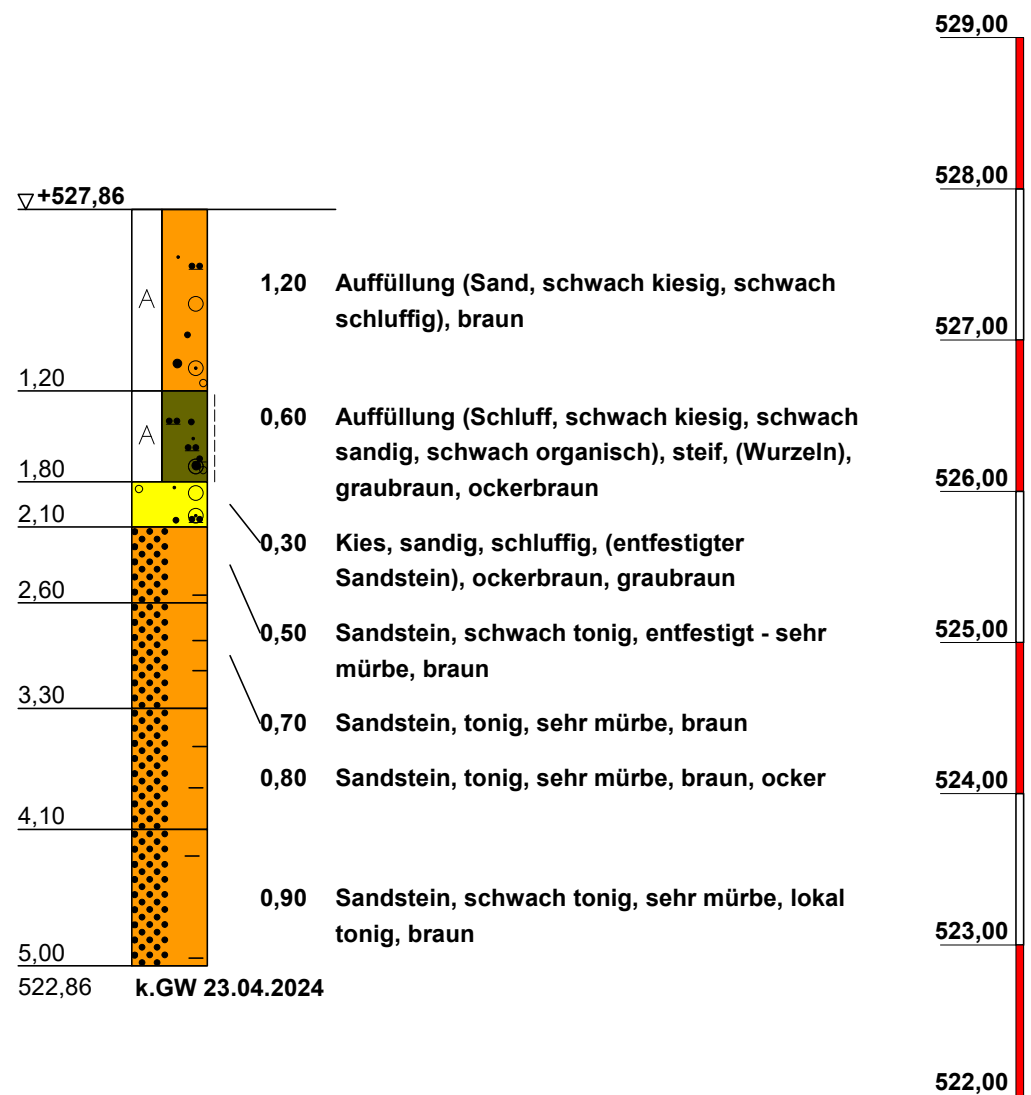

ZEICHENERKLÄRUNG (S. DIN 4023)

PROBENENTNAHME UND GRUNDWASSER
Proben-Güteklasse nach DIN 4021 Tab.1
k.GW kein Grundwasser

BODENARTEN

Auffüllung		A	
Kies	kiesig	G	g
Mudde	organisch	F	o
Sand	sandig	S	s
Schluff	schluffig	U	u
Ton	tonig	T	t

FELSARTEN

Sandstein Sst

NEBENANTEILE

schwach (< 15 %)
stark (ca. 30-40 %)
" sehr schwach; " sehr stark

KONSISTENZ stf | steif

HÄRTE smü sehr mürbe
esmü entfestigt - sehr mürbe

Trockau
Autobahnmeisterei
Anbau einer Technikzentrale

BODENAUF SCHLÜSSE

B5, B6

Anlage 3/2

Maßstab 1 : 50

Bearbeiter	Datum
Gezeichnet	03.05.2024
Geändert	29.05.2024
Gesehen	26.05.2025
Projekt-Nr.	510