




## MUSTERPLAN T3/3

Arbeitsstelle von kürzerer Dauer bei Sperrung des linken und mittleren Fahrstreifens einer Richtungsfahrbahn

Basis: Regelplan D III / 3 (RSA 2021)

T 3/3 - Tagesbaustelle stationär - (3-streifig)

# Anlage 11

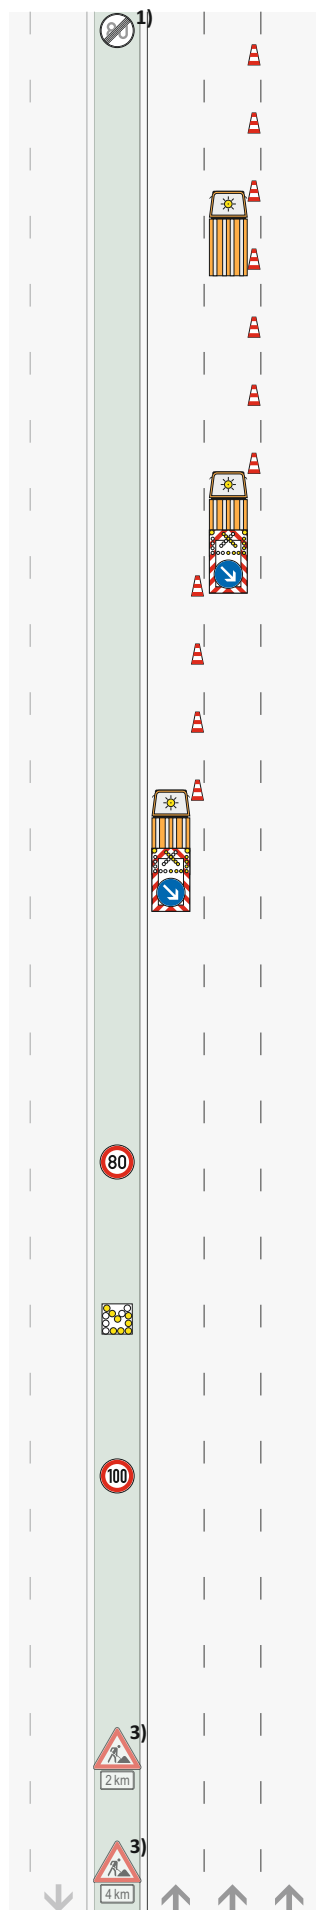

1) Z 278-80 bzw. 274-xx  
gem. Bestandsbeschilderung  
Ende Arbeitsstelle + 20 m

2) Z 274-80

Wiederholen im  
Abstand von 1000 m

Bauanfang

km \_\_\_\_

≥ 120 m  
Zugfahrzeug ≥ 7,49t  
Zugfahrzeuge dürfen nicht  
abgekoppelt werden

Z 616 Fahrbare

Absperrtafel mit Blinkpfeil  
500 m

Längsabspernung:

Leitkegel (Höhe 0,75 m)  
Abstand max. 18 m

Z 616 Fahrbare

Absperrtafel mit Blinkpfeil  
0 m

LED-Vorwarnanzeiger

-800 m bis -500 m

blinkender

Ankündigungspfeil

-1000 m bis -650 m

LED-Vorwarnanzeiger

-1200 m bis -800 m

3)  
BAB-Abschnitt mit einem  
DTV ≥ 70000 Kfz/d  
und erhöhter Staugefahr

☐ ja (zus. VZ vorsehen)  
☐ nein

Z 123 + Z 1004-31

-2000 m

Z 123 + Z 1004-31

-4000 m