




PLAN T2/0

Verkehrstechnische Absicherung kürzerer Dauer
auf dem Seitenstreifen einer Richtungsfahrbahn

Basis: Bild D-5 (RSA 2021)

T 2/0 - Technische Sicherung stationär - (2-streifig)

Anlage 12

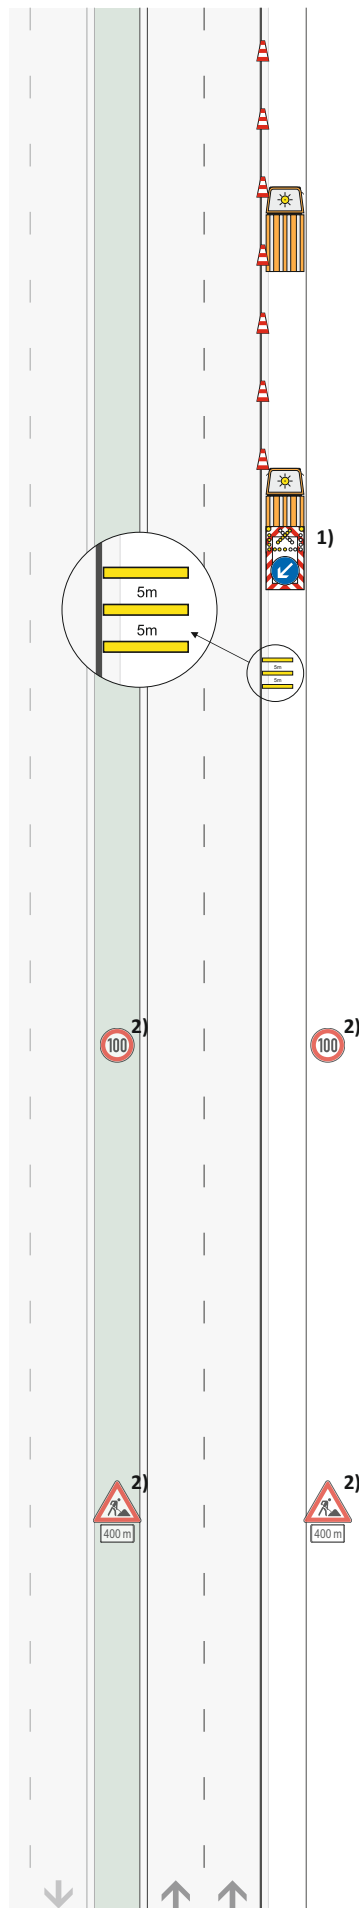

1)
Verkehrstechnische
Absicherung

Längsabsperzung:

Leitkegel (Höhe 0,75 m)
Abstand max. 18 m

Bauanfang

km _____

≥ 120 m
Zugfahrzeug ≥ 7,49t
Zugfahrzeuge dürfen nicht
abgekoppelt werden

Z 616 Fahrbare

Absperrtafel mit Blinkkreuz
0 m

Warnschwellen

-100 m

VZ 274-100

-200 m

2) anzuordnen

gem. § 45.2 StVO

nur wenn ein erhöhtes
Gefahrenrisiko aufgrund
besonderer örtlicher
Gegebenheiten besteht.

☐ ja (zusätzliche VZ)
☐ nein

VZ 123

VZ 1004-30-400

-400 m