




## Anlage 13

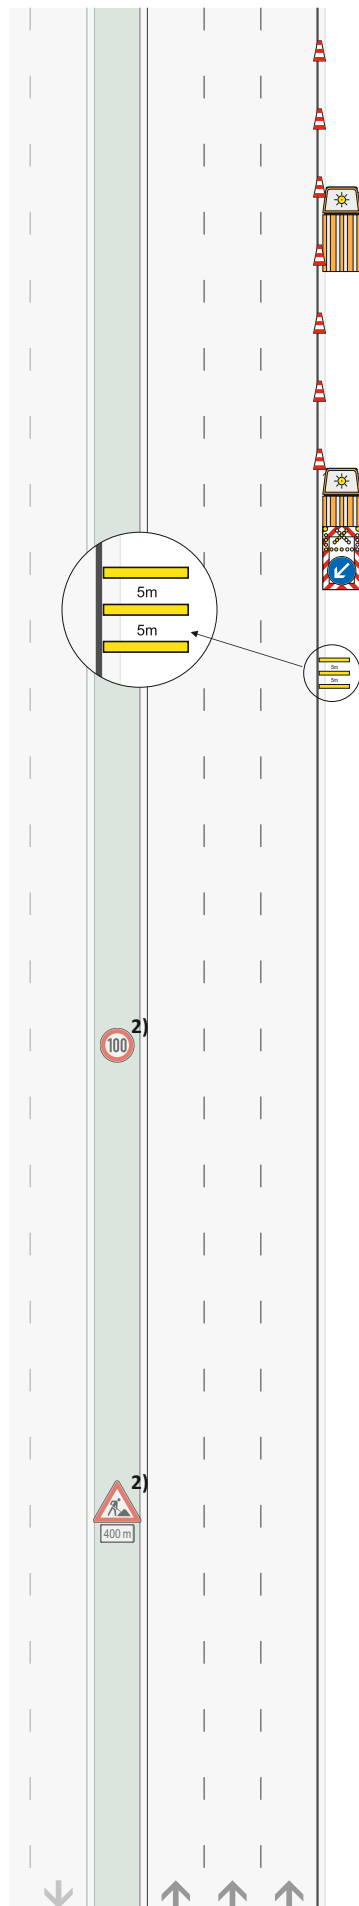

1)  
Verkehrstechnische  
Absicherung

**Längsabspernung:**

Leitkegel (Höhe 0,75 m)  
Abstand max. 18 m

**Bauanfang**

km \_\_\_\_\_

≥ 120 m  
**Zugfahrzeug ≥ 7,49t**  
Zugfahrzeuge dürfen nicht  
abgekoppelt werden

**Z 616** Fahrbare

Absperrtafel mit Blinkkreuz  
0 m

**Warnschwellen**

-100 m

**VZ 274-100**

-200 m

2)  
nur wenn ein erhöhtes  
Gefahrenrisiko aufgrund  
besonderer örtlicher  
Gegebenheiten besteht.

☐ ja (VZ vorsehen)  
☐ nein

**VZ 123**

**VZ 1004-30-400**

-400 m