




Anlage 14

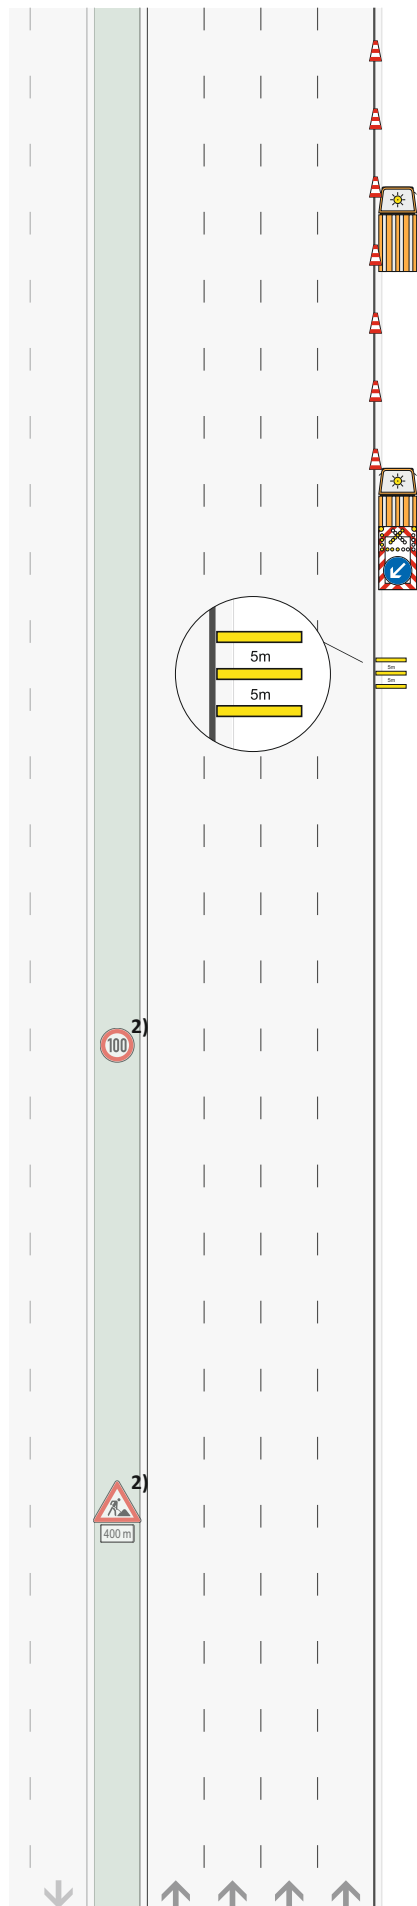

1)
Verkehrstechnische
Absicherung

Längsabspernung:
Leitkegel (Höhe 0,75 m)
Abstand max. 18 m

Bauanfang
km _____

≥ 120 m
Zugfahrzeug $\geq 7,49$ t
Zugfahrzeuge dürfen nicht
abgekoppelt werden

Z 616 Fahrbare
Absperntafel mit Blinkkreuz
0 m

Warnschwellen
-100 m

VZ 274-100
-200 m

2)
nur wenn ein erhöhtes
Gefahrenrisiko aufgrund
besonderer örtlicher
Gegebenheiten besteht.

☐ ja (VZ vorsehen)
☐ nein

VZ 123
VZ 1004-30-400
-400 m