


Anlage 15

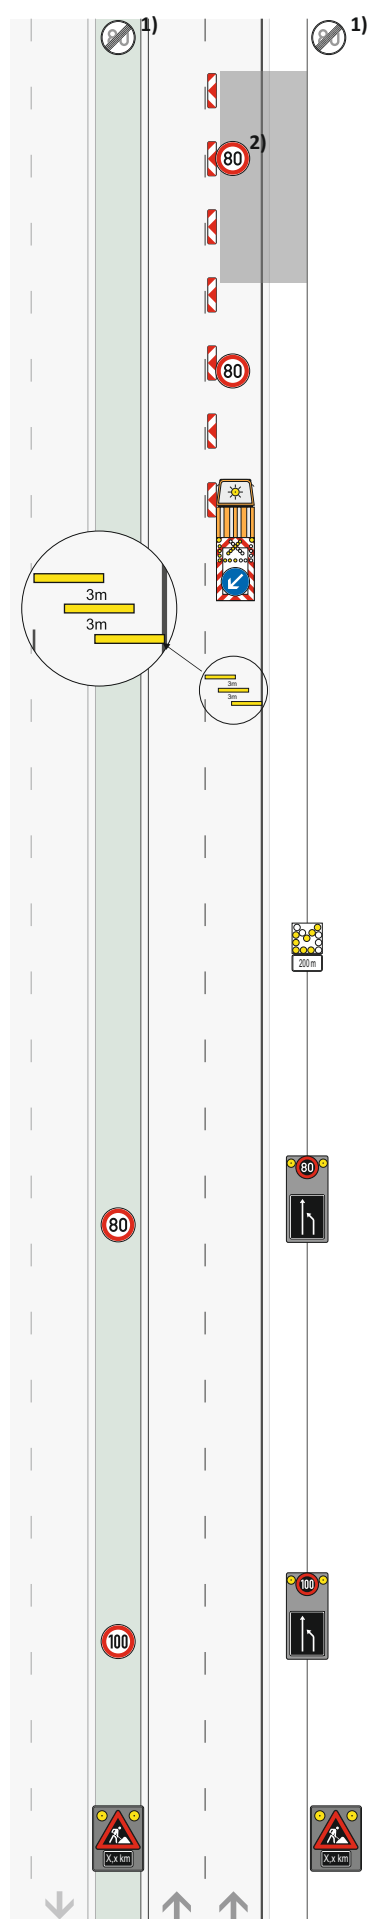

-  **1) Z 278-80 bzw. 274-xx**
gem. Bestandsbeschilderung
Ende Arbeitsstelle + 20 m

- 2) Z 274-80

Wiederholen im Abstand von 1000 m

Bauanfang

km _____, _____

Z 274-80

50 m

 ≥ 120 m

Zugfahrzeug $\geq 7,49\text{t}$

Zugfahrzeuge dürfen nicht
abgekoppelt werden

Z 616 Fahrbare

Absperrrtafel mit Blinkpfeil

Warnschwellen

-100 m

Längsabspernung:

Pfeilbaken (min. 75%)

Abstand max. 18 m

blinkender

Ankündigungspfeil

-300 m

LED-Vorwarnanzeiger

-800 m bis -500 m

LED-Vorwarnanzeiger

-1200 m bis -800 m

Z 123 mit gelbem Blinklicht

+ Z 1004-31

-1600 m bis -1200 m
(Entfernungsangabe an
Aufstellort anpassen)