





MUSTERPLAN N3/3

Arbeitsstelle von kürzerer Dauer bei Sperrung des linken und mittleren Fahrstreifens einer Richtungsfahrbahn in der Nacht

Basis: Regelplan D IV / 3 (RSA 2021)

N 3/3 - Nachtbaustelle stationär - (3-streifig)

Anlage 22

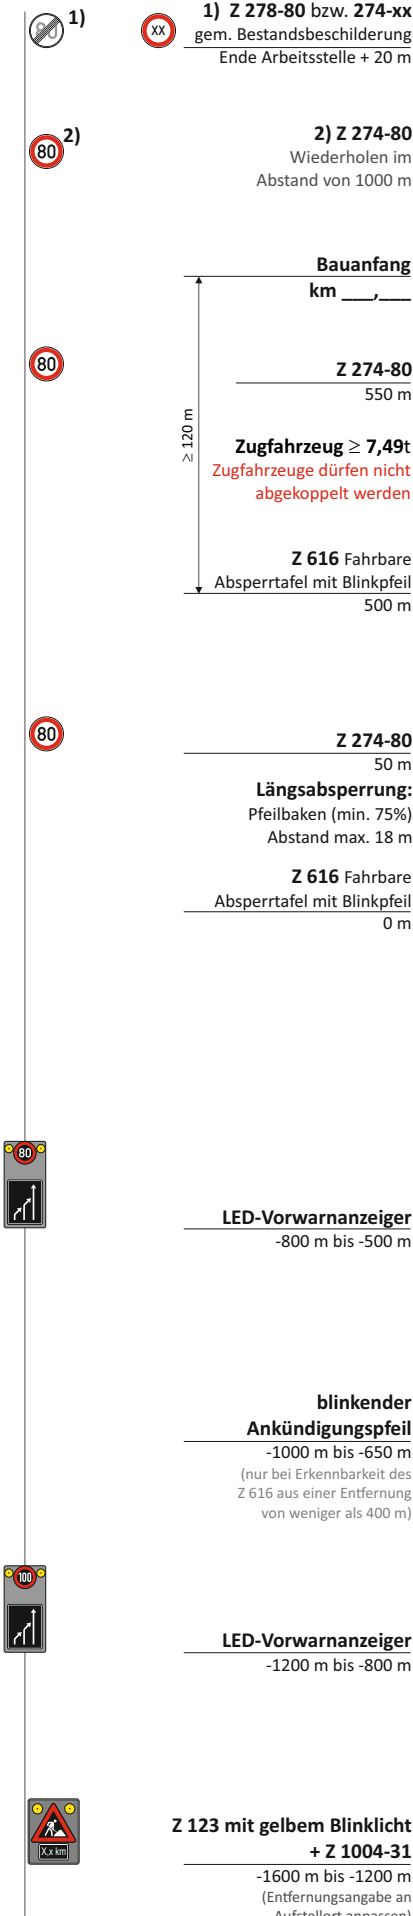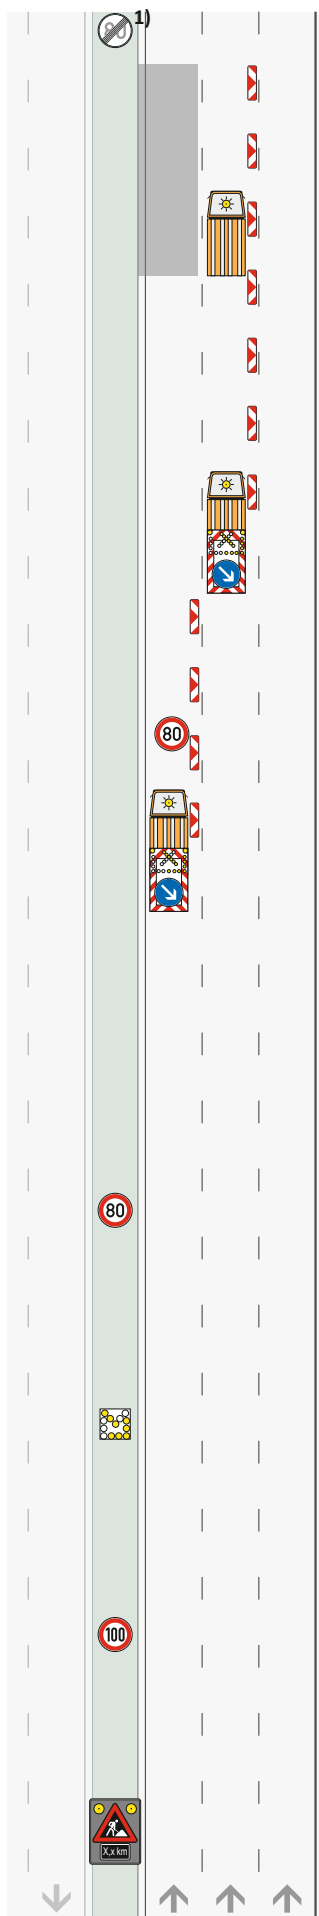

1) Z 278-80 bzw. 274-xx  
gem. Bestandsbeschilderung  
Ende Arbeitsstelle + 20 m

2) Z 274-80  
Wiederholen im  
Abstand von 1000 m

Bauanfang  
km \_\_\_\_\_  
  
Z 274-80  
550 m  
  
Zugfahrzeug  $\geq 7,49t$   
Zugfahrzeuge dürfen nicht  
abgekoppelt werden  
  
Z 616 Fahrbare  
Absperrtafel mit Blinkpfeil  
500 m

Z 274-80  
50 m  
  
Längsabspernung:  
Pfeilbaken (min. 75%)  
Abstand max. 18 m  
  
Z 616 Fahrbare  
Absperrtafel mit Blinkpfeil  
0 m

LED-Vorwarnanzeiger  
-800 m bis -500 m

blinkender  
Ankündigungspfeil  
-1000 m bis -650 m  
(nur bei Erkennbarkeit des  
Z 616 aus einer Entfernung  
von weniger als 400 m)

LED-Vorwarnanzeiger  
-1200 m bis -800 m

Z 123 mit gelbem Blinklicht  
+ Z 1004-31  
-1600 m bis -1200 m  
(Entfernungsangabe an  
Aufstellort anpassen)