




Anlage 23

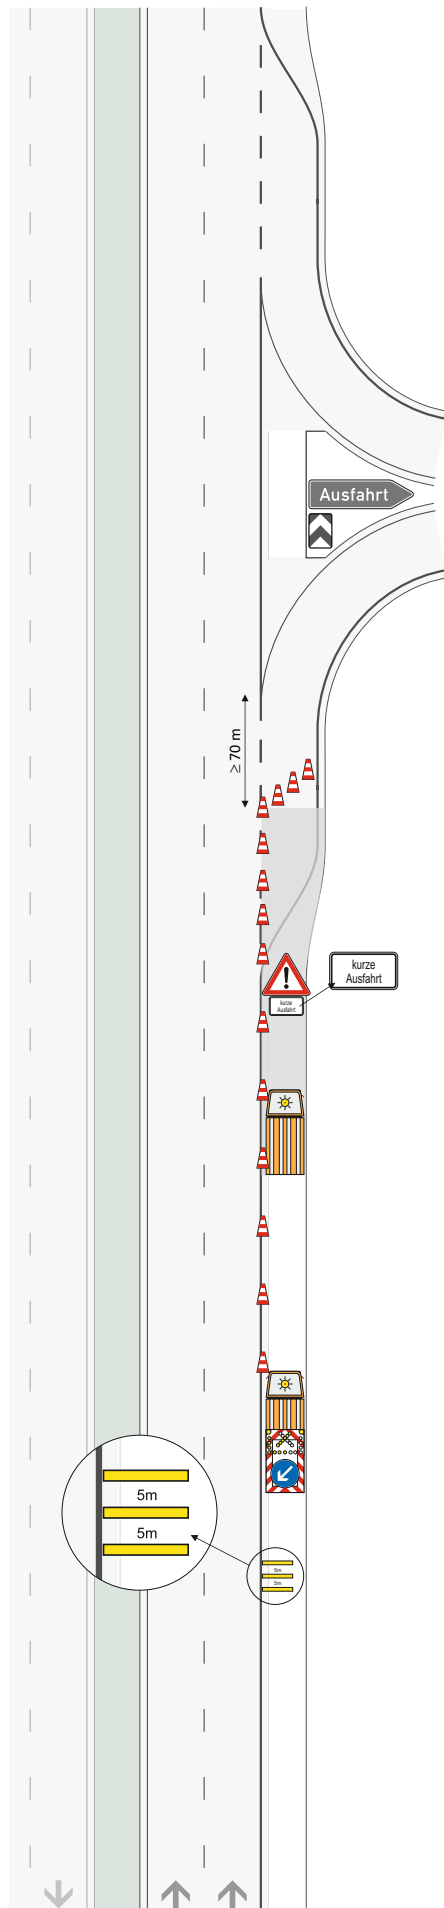

Querabspernung:
Leitkegel (Höhe 0,75 m)
Abstand max. 9 m

Längsabspernung:
Leitkegel (Höhe 0,75 m)
Abstand max. 18 m

im Bereich des
Verzögerungstreifens:
Abstand max. 9 m

Bauanfang
km ____

Zugfahrzeug $\geq 7,49t$
Zugfahrzeuge dürfen nicht
abgekoppelt werden

Z 616 Fahrbare
Absperrtafel mit Blinkkreuz
0 m

Warnschwellen
-100 m