




MUSTERPLAN AS 2/4.1

Arbeitsstelle von kürzerer Dauer in der Rampe
einer Anschlussstelle mit Standstreifen

Basis: (RSA 2021)

AS 2/4.1 - Anschlussstelle stationär - (2-streifig)

Anlage 28

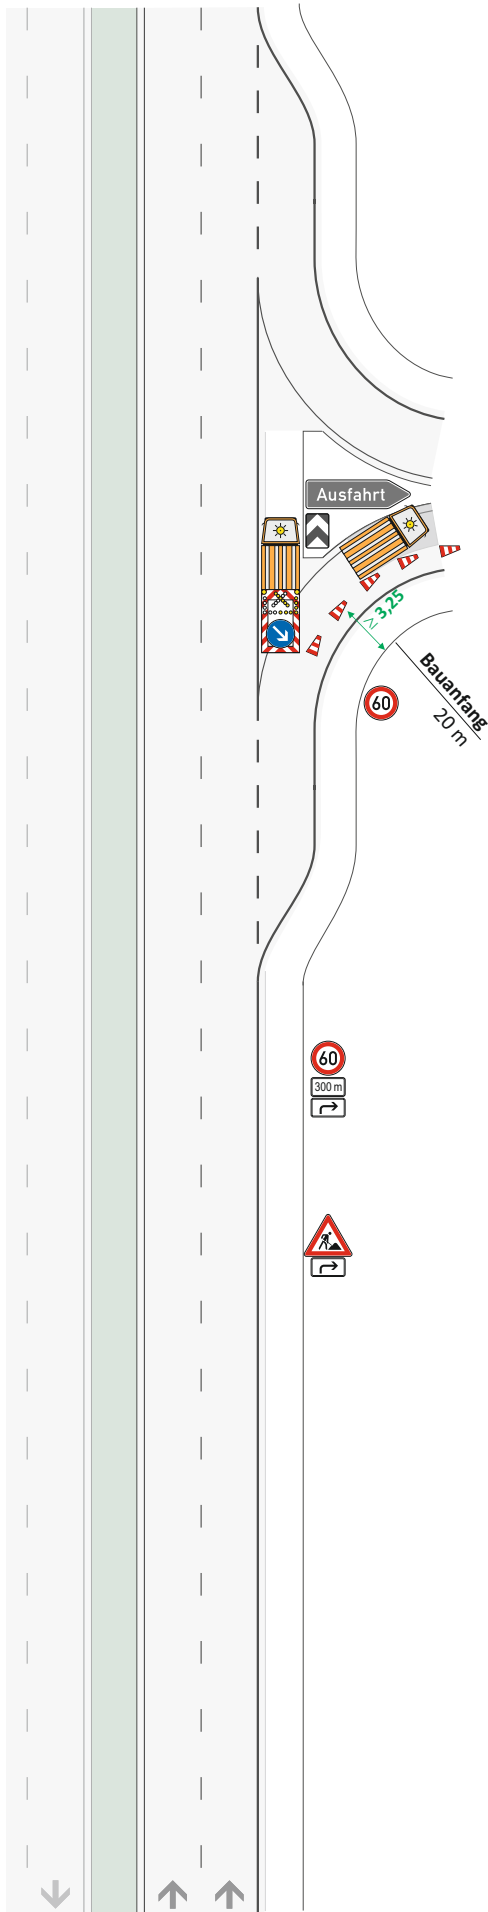

Längsabspernung:
Leitkegel (Höhe 0,75 m)
Abstand max. 9 m

Zugfahrzeug $\geq 7,49t$
Zugfahrzeuge dürfen nicht
abgekoppelt werden

Z 616 Fahrbare
Absperrtafel mit Blinkpfeil
0 m

Z 274-60
200 m
Beginn der durchgezogenen Linie

0 m

Z 274-60
ZZ 1004-30
ZZ 1000-21
-100 m

Z 123
ZZ 1000-21
-200 m