




Anlage 31

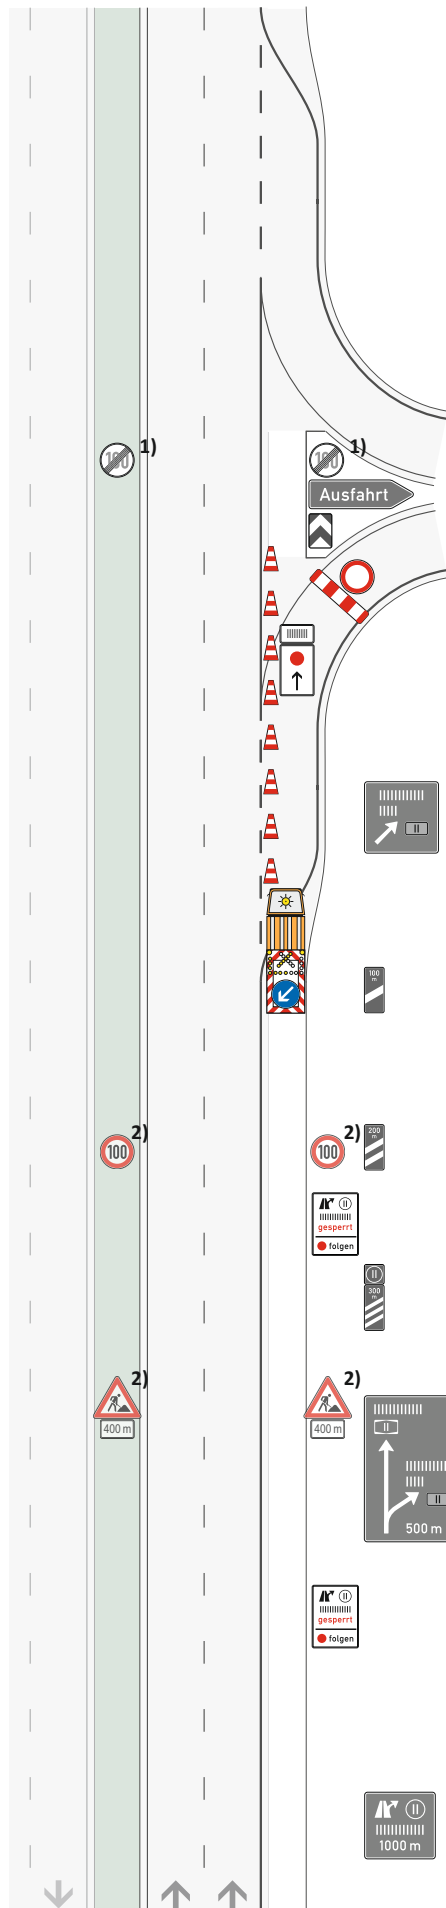

1) Z 278-100 bzw. 274-xx
gem. Bestandsbeschilderung
Ende Arbeitsstelle + 20 m

Hinweisbeschilderung

Längsabsperzung:

Leitkegel (Höhe 0,75 m)
Abstand max. 6 m

Zugfahrzeug $\geq 7,49t$

Zugfahrzeuge dürfen nicht
abgekoppelt werden

Z 616 Fahrbare

Absperrtafel mit Blinkpfeil
100 m

VZ 274-100

-200 m

Hinweisbeschilderung

- 250 m

VZ 123

VZ 1004-30-400

-400 m

Hinweisbeschilderung

- 750 m

2) anzuordnen

gem. § 45.2 StVO

nur wenn ein erhöhtes
Gefahrenrisiko aufgrund
besonderer örtlicher
Gegebenheiten besteht.

- ☐ ja (zusätzliche VZ)
☐ nein

Umleitung via ● - Beschilderung
bis zum nächsten geeigneten Knoten.
Verkehr ableiten und in Gegenrichtung
wieder auffahren lassen.

