




Anlage 33

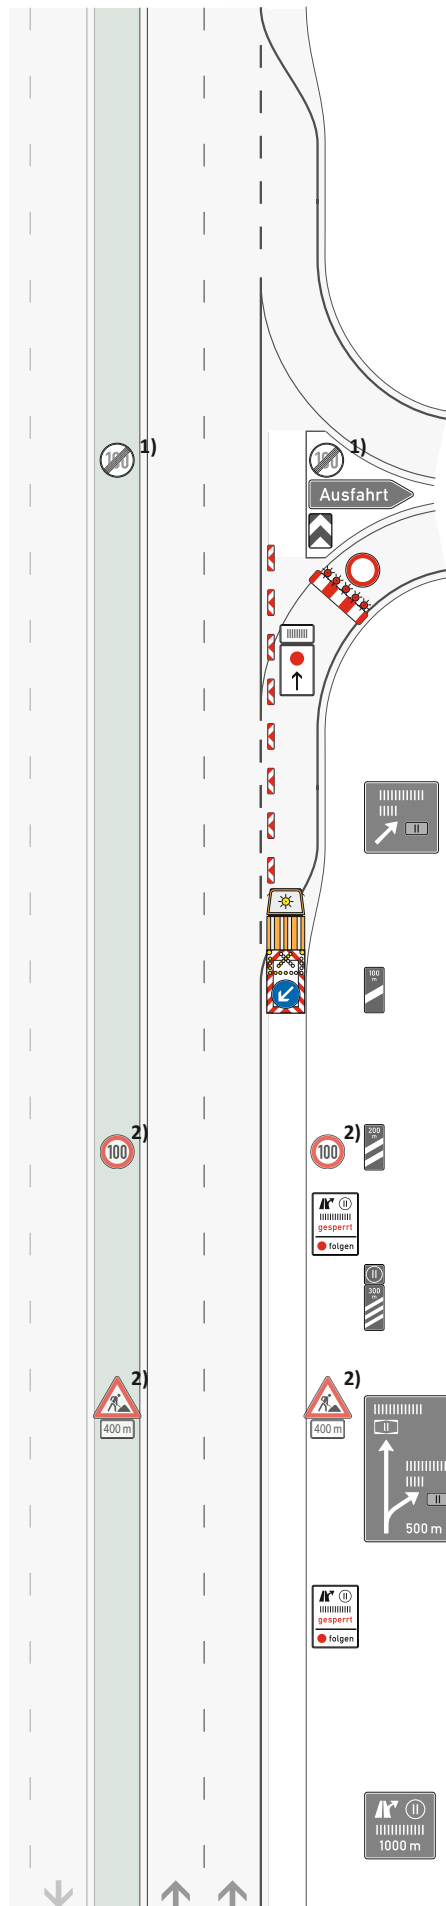

1) Z 278-100 bzw. 274-xx
gem. Bestandsbeschilderung
Ende Arbeitsstelle + 20 m

Hinweisbeschilderung

Längsabspernung:
Pfeilbaken (min. 75%)
Abstand max. 9 m

Zugfahrzeug $\geq 7,49t$
Zugfahrzeuge dürfen nicht
abgekoppelt werden

Z 616 Fahrbare
Absperntafel mit Blinkpfeil
100 m

VZ 274-100
-200 m

Hinweisbeschilderung
- 250 m

VZ 123
VZ 1004-30-400
-400 m

Hinweisbeschilderung
- 750 m

2) anzuordnen
gem. § 45.2 StVO
nur wenn ein erhöhtes
Gefahrenrisiko aufgrund
besonderer örtlicher
Gegebenheiten besteht.

☐ ja (zusätzliche VZ)
☐ nein

Umleitung via ● - Beschilderung
bis zum nächsten geeigneten Knoten.
Verkehr ableiten und in Gegenrichtung
wieder auffahren lassen.

