


Anlage 4

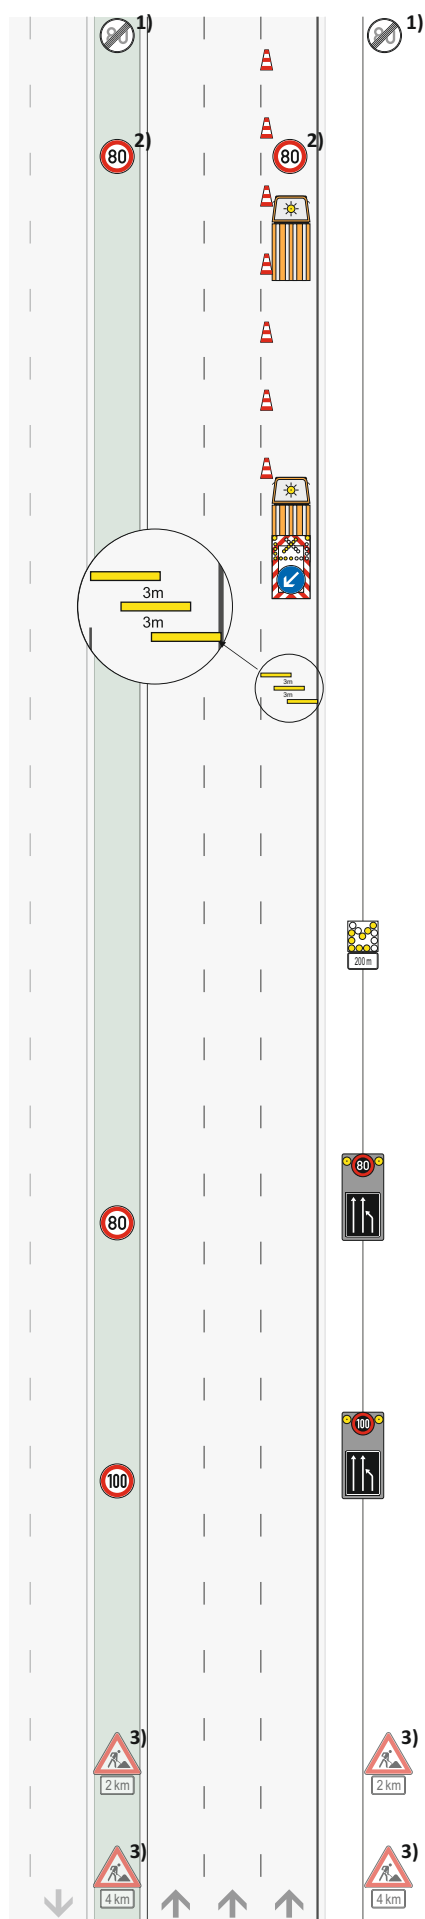

1) Z 278-80 bzw. 274-xx
gem. Bestandsbeschilderung
Ende Arbeitsstelle + 20 m

2) Z 274-80

Wiederholen im Abstand von 1000 m

Bauanfang

km _____, _____

Zugfahrzeug $\geq 7,49t$
Zugfahrzeuge dürfen nicht
abgekoppelt werden

Z 616 Fahrbare

Absperrrtafel mit Blinkpfeil

Warnschwellen

-100 m

Längsabspernung:

Leitkegel (Höhe 0,75 m)

Abstand max. 18 m

blinkender

Ankündigungspfeil

-300 m

LED-Vorwarnanzeiger

-800 m bis -500 m

LED-Vorwarnanzeiger

-1200 m bis -800 m

3)
BAB-Abschnitt mit einem
DTV ≥ 70000 Kfz/d
und erhöhter Staugefahr

☐ ja (zus. VZ vorsehen)
☐ nein

Z 123 + Z 1004-31

-2000 m

Z 123 + Z 1004-31

-4000 m