Die Autobahn
Rheinland

MUSTERPLAN T3/2

Arbeitsstelle von kürzerer Dauer bei Sperrung des linken Fahrstreifens einer Richtungsfahrbahn

.

Basis: Regelplan D III / 1l (RSA 2021)

T 3/2 - Tagesbaustelle stationär - (3-streifig)

Anlage 7

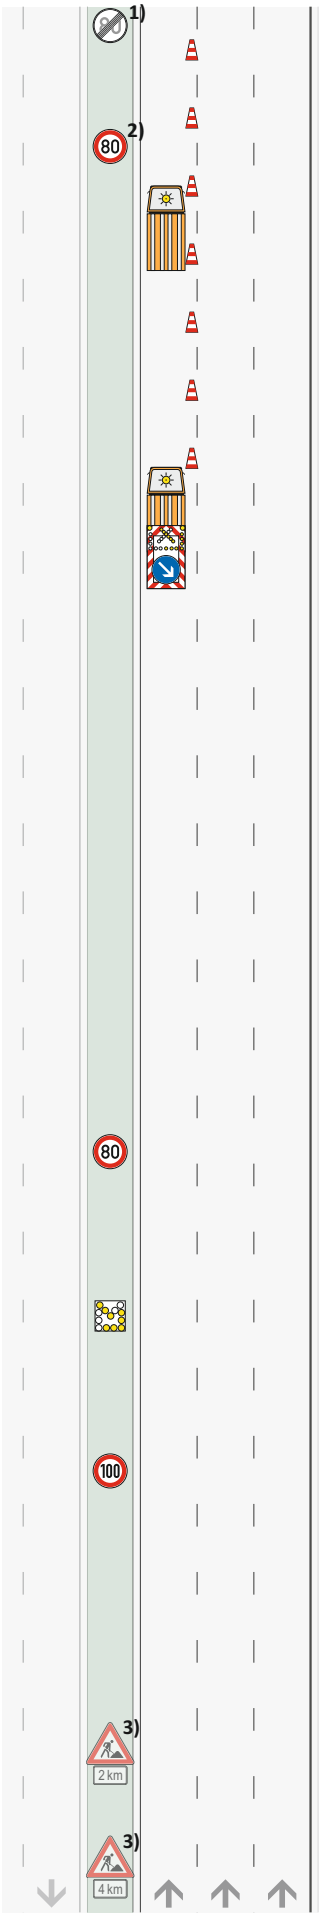

1) Z 278-80 bzw. **274-xx**
gem. Bestandsbeschilderung
Ende Arbeitsstelle + 20 m

2) Z 274-80
Wiederholen im
Abstand von 1000 m

Bauanfang
km ___,___

≥ 120 m

Zugfahrzeug ≥ 7,49t
Zugfahrzeuge dürfen nicht abgekoppelt werden

Z 616 Fahrbare
Absperrtafel mit Blinkpfeil
0 m

Längsabsperrung:
Leitkegel (Höhe 0,75 m)
Abstand max. 18 m

LED-Vorwarnanzeiger
-800 m bis -500 m

blinkender
Ankündigungspfeil
-1000 m bis -650 m

LED-Vorwarnanzeiger
-1200 m bis -800 m

3)
BAB-Abschnitt mit einem
DTV ≥ 70000 Kfz/d
und erhöhter Staugefahr

☐ ja (zus. VZ vorsehen)
☐ nein

Z 123 + Z 1004-31
-2000 m

Z 123 + Z 1004-31
-4000 m

Gebrauch im Zuständigkeitsbereich der NL Rheinland