




MUSTERPLAN T4/2

Arbeitsstelle von kürzerer Dauer bei Sperrung des linken Fahrstreifens einer Richtungsfahrbahn

Basis: Regelplan D III / 1I (RSA 2021)

T 4/2 - Tagesbaustelle stationär - (4-streifig)

Anlage 8

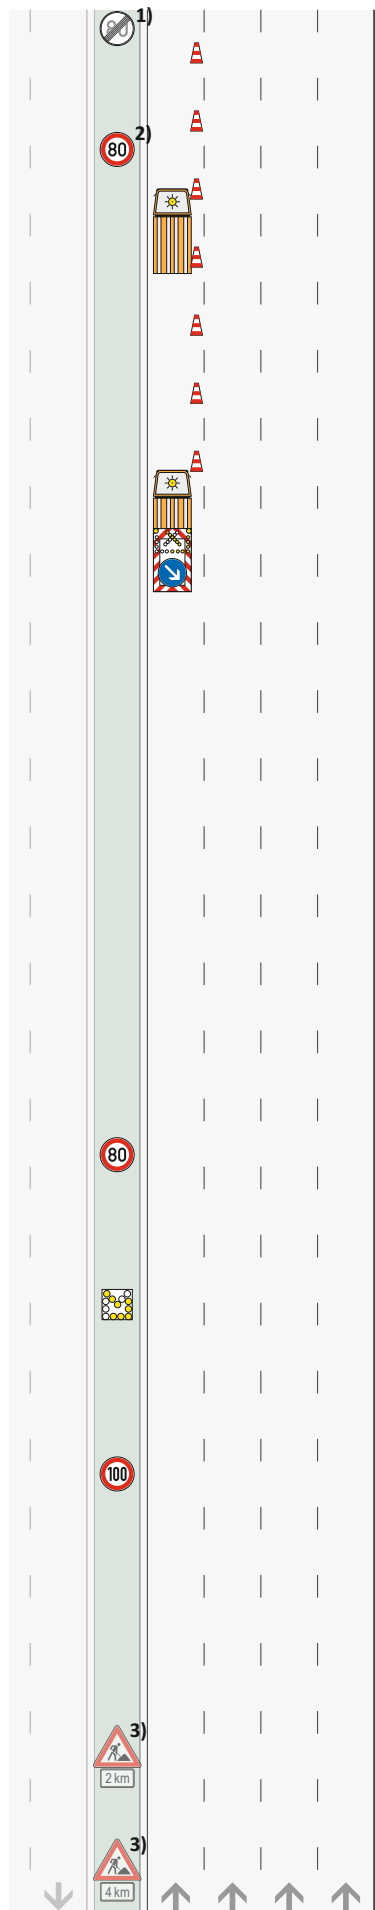

1) Z 278-80 bzw. 274-xx
gem. Bestandsbeschilderung
Ende Arbeitsstelle + 20 m

2) Z 274-80
Wiederholen im
Abstand von 1000 m

Bauanfang
km _____

≥ 120 m
Zugfahrzeug ≥ 7,49t
Zugfahrzeuge dürfen nicht
abgekoppelt werden

Z 616 Fahrbare
Absperrtafel mit Blinkpfeil
0 m

Längsabspernung:
Leitkegel (Höhe 0,75 m)
Abstand max. 18 m



LED-Vorwarnanzeiger
-800 m bis -500 m

blinkender
Ankündigungspfeil
-1000 m bis -650 m



LED-Vorwarnanzeiger
-1200 m bis -800 m

3)
BAB-Abschnitt mit einem
DTV ≥ 100.000 Kfz/d
und erhöhter Staugefahr

☐ ja (zus. VZ vorsehen)
☐ nein



Z 123 + Z 1004-31
-2000 m



Z 123 + Z 1004-31
-4000 m