


## **A9 Nürnberg – München**


im Abschnitt AK München-Nord - AS Garching-Süd FR Nürnberg  
Ersatzneubau AQ9.170


### **A-01-02 Regelpläne D IV**

4 Seiten



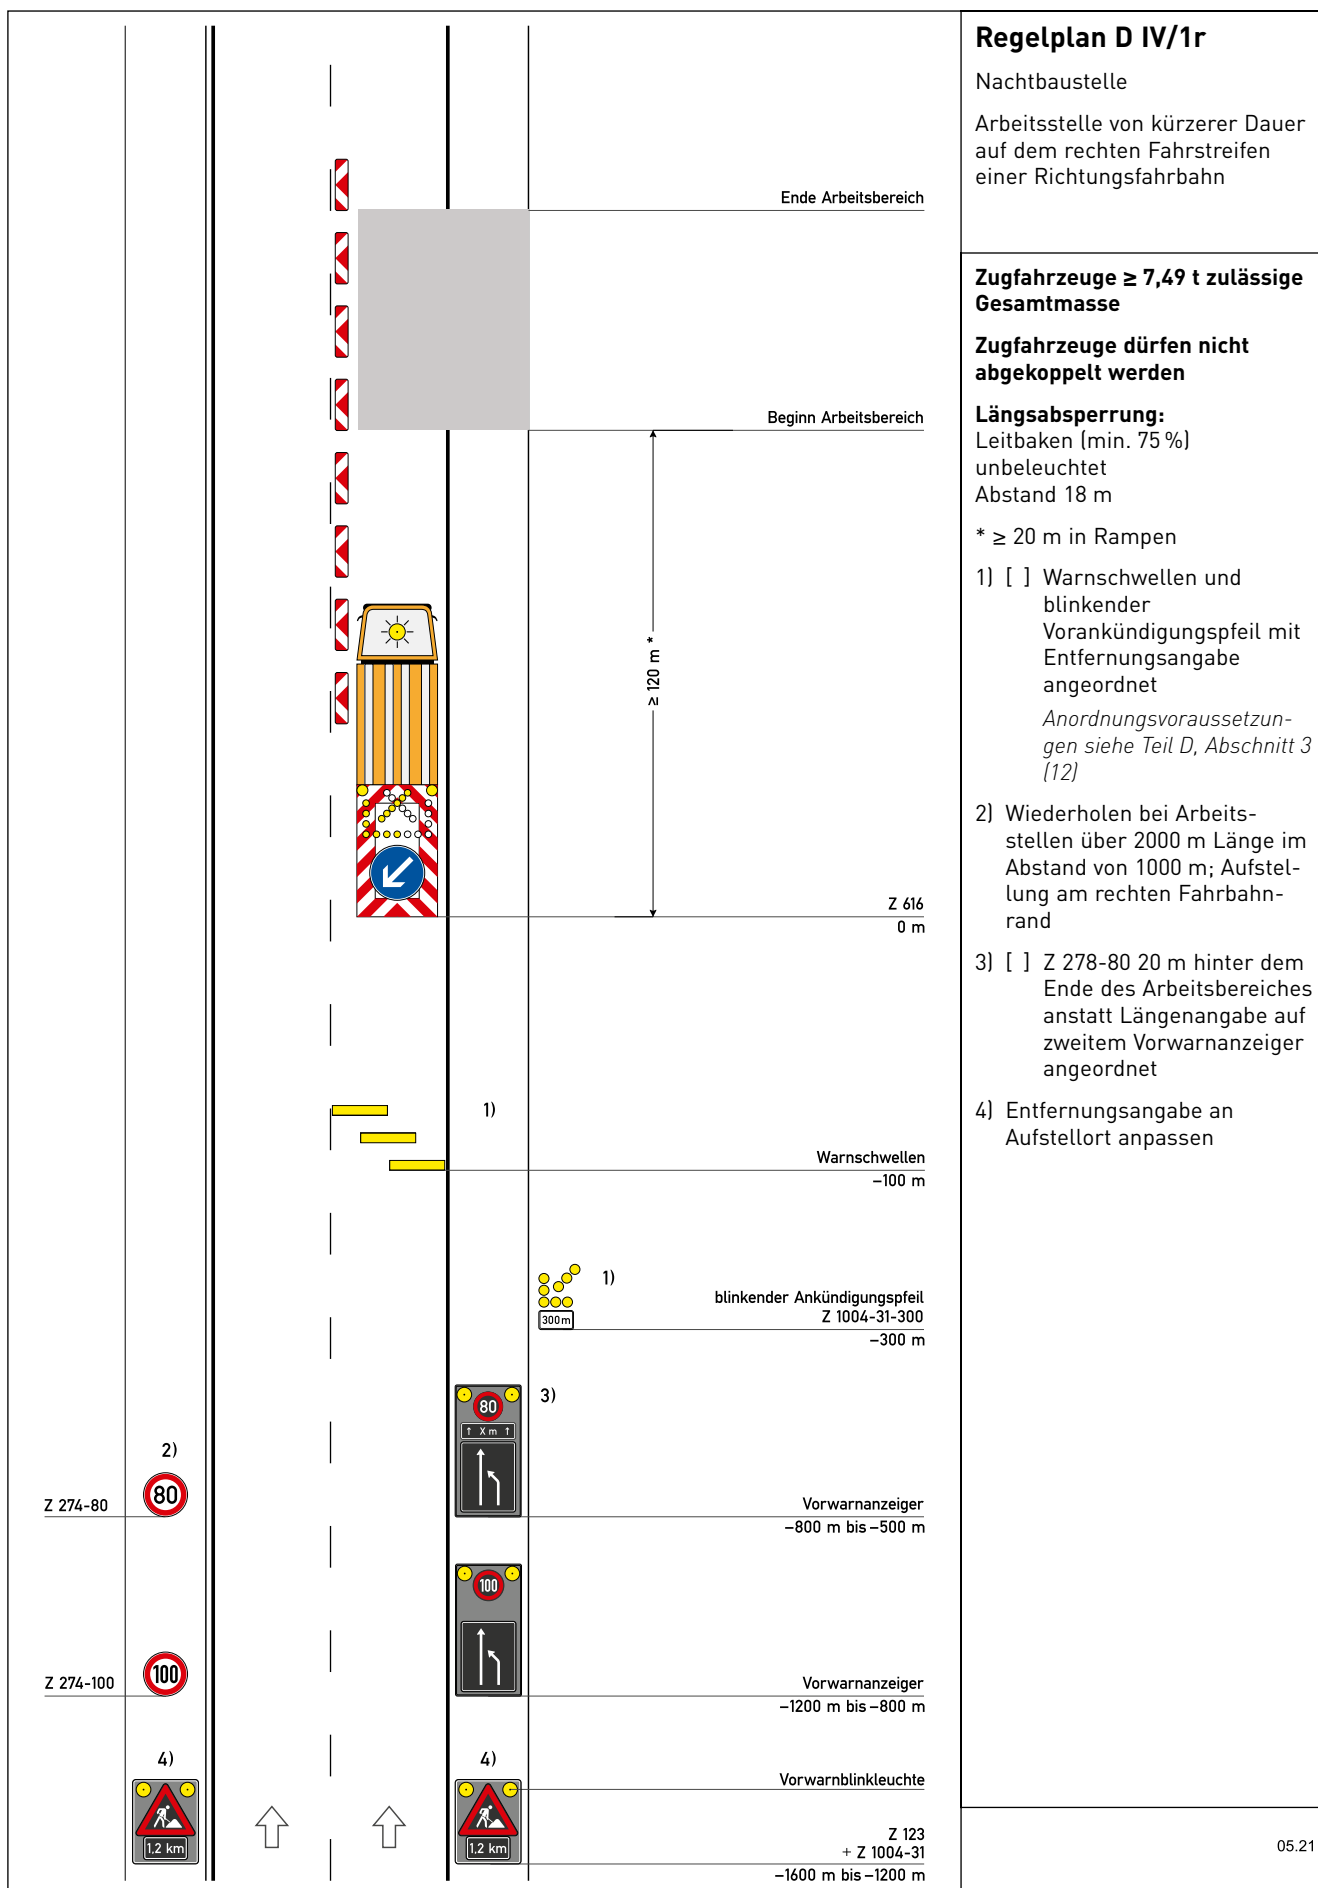

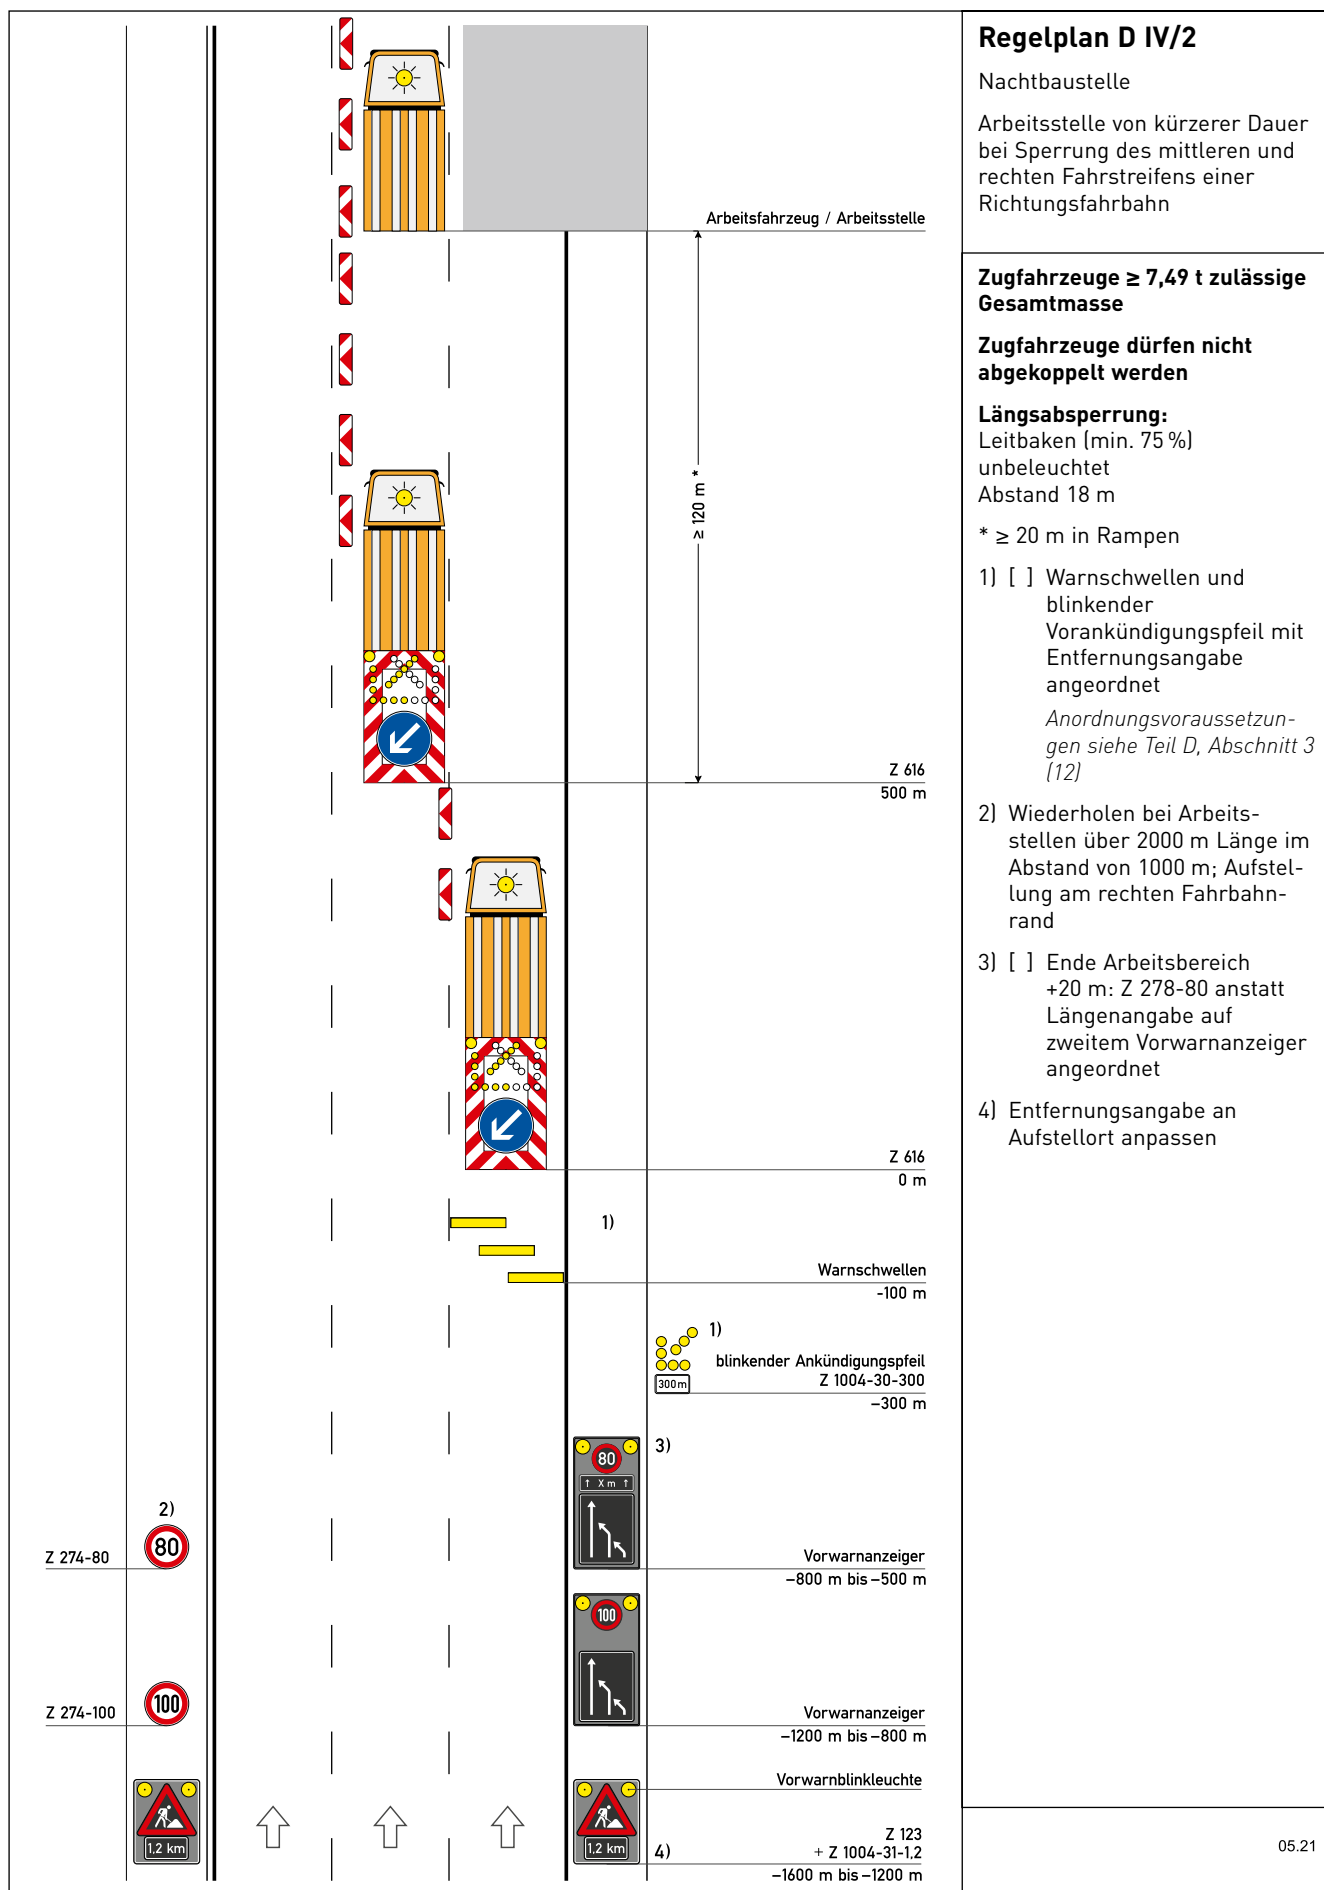

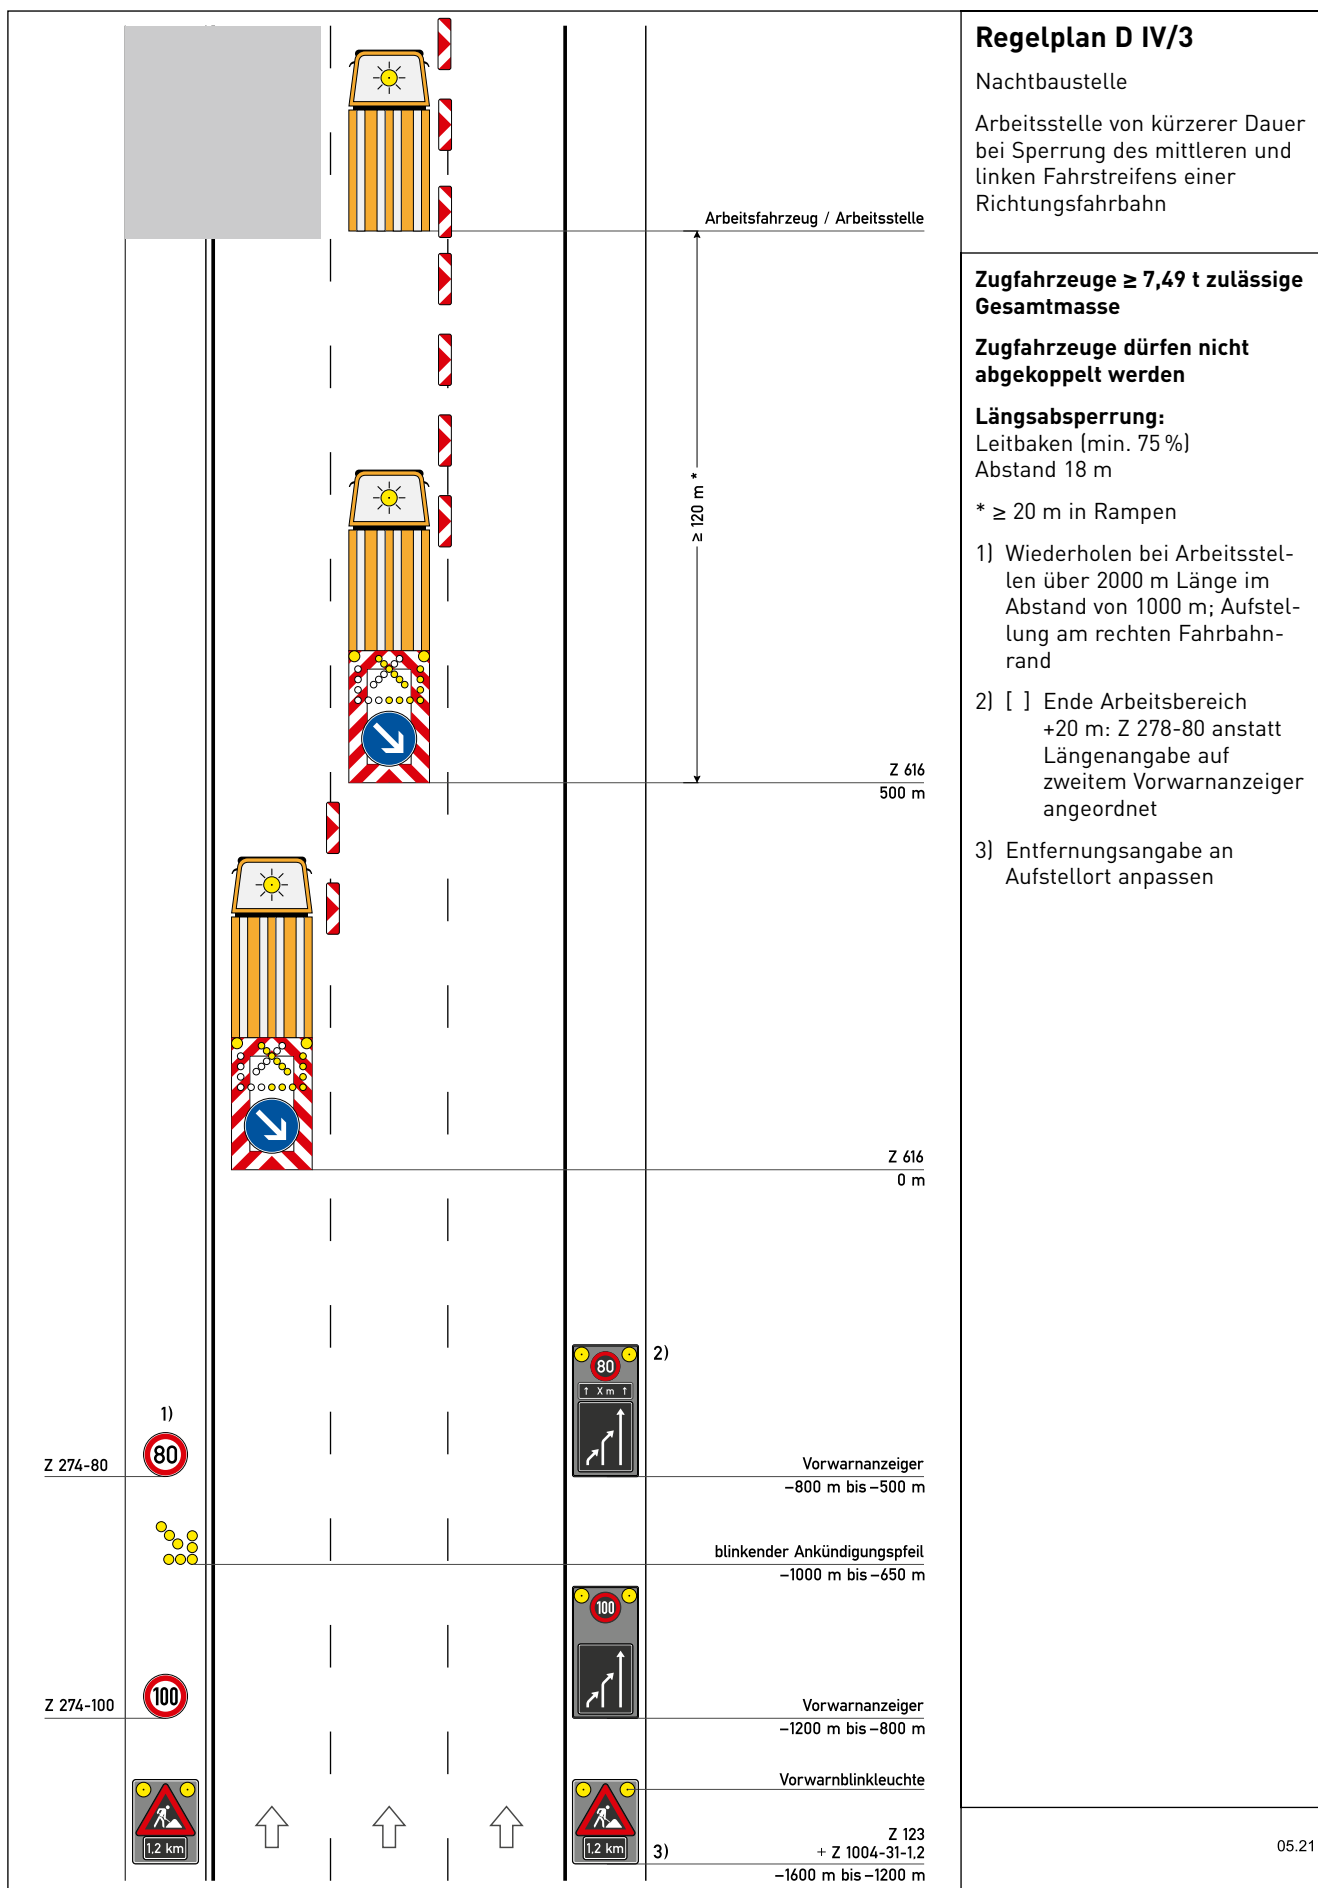

05.21