



Querschnitt AQ\_9\_522446\_Nbg  
A9 Fahrtrichtung Nürnberg

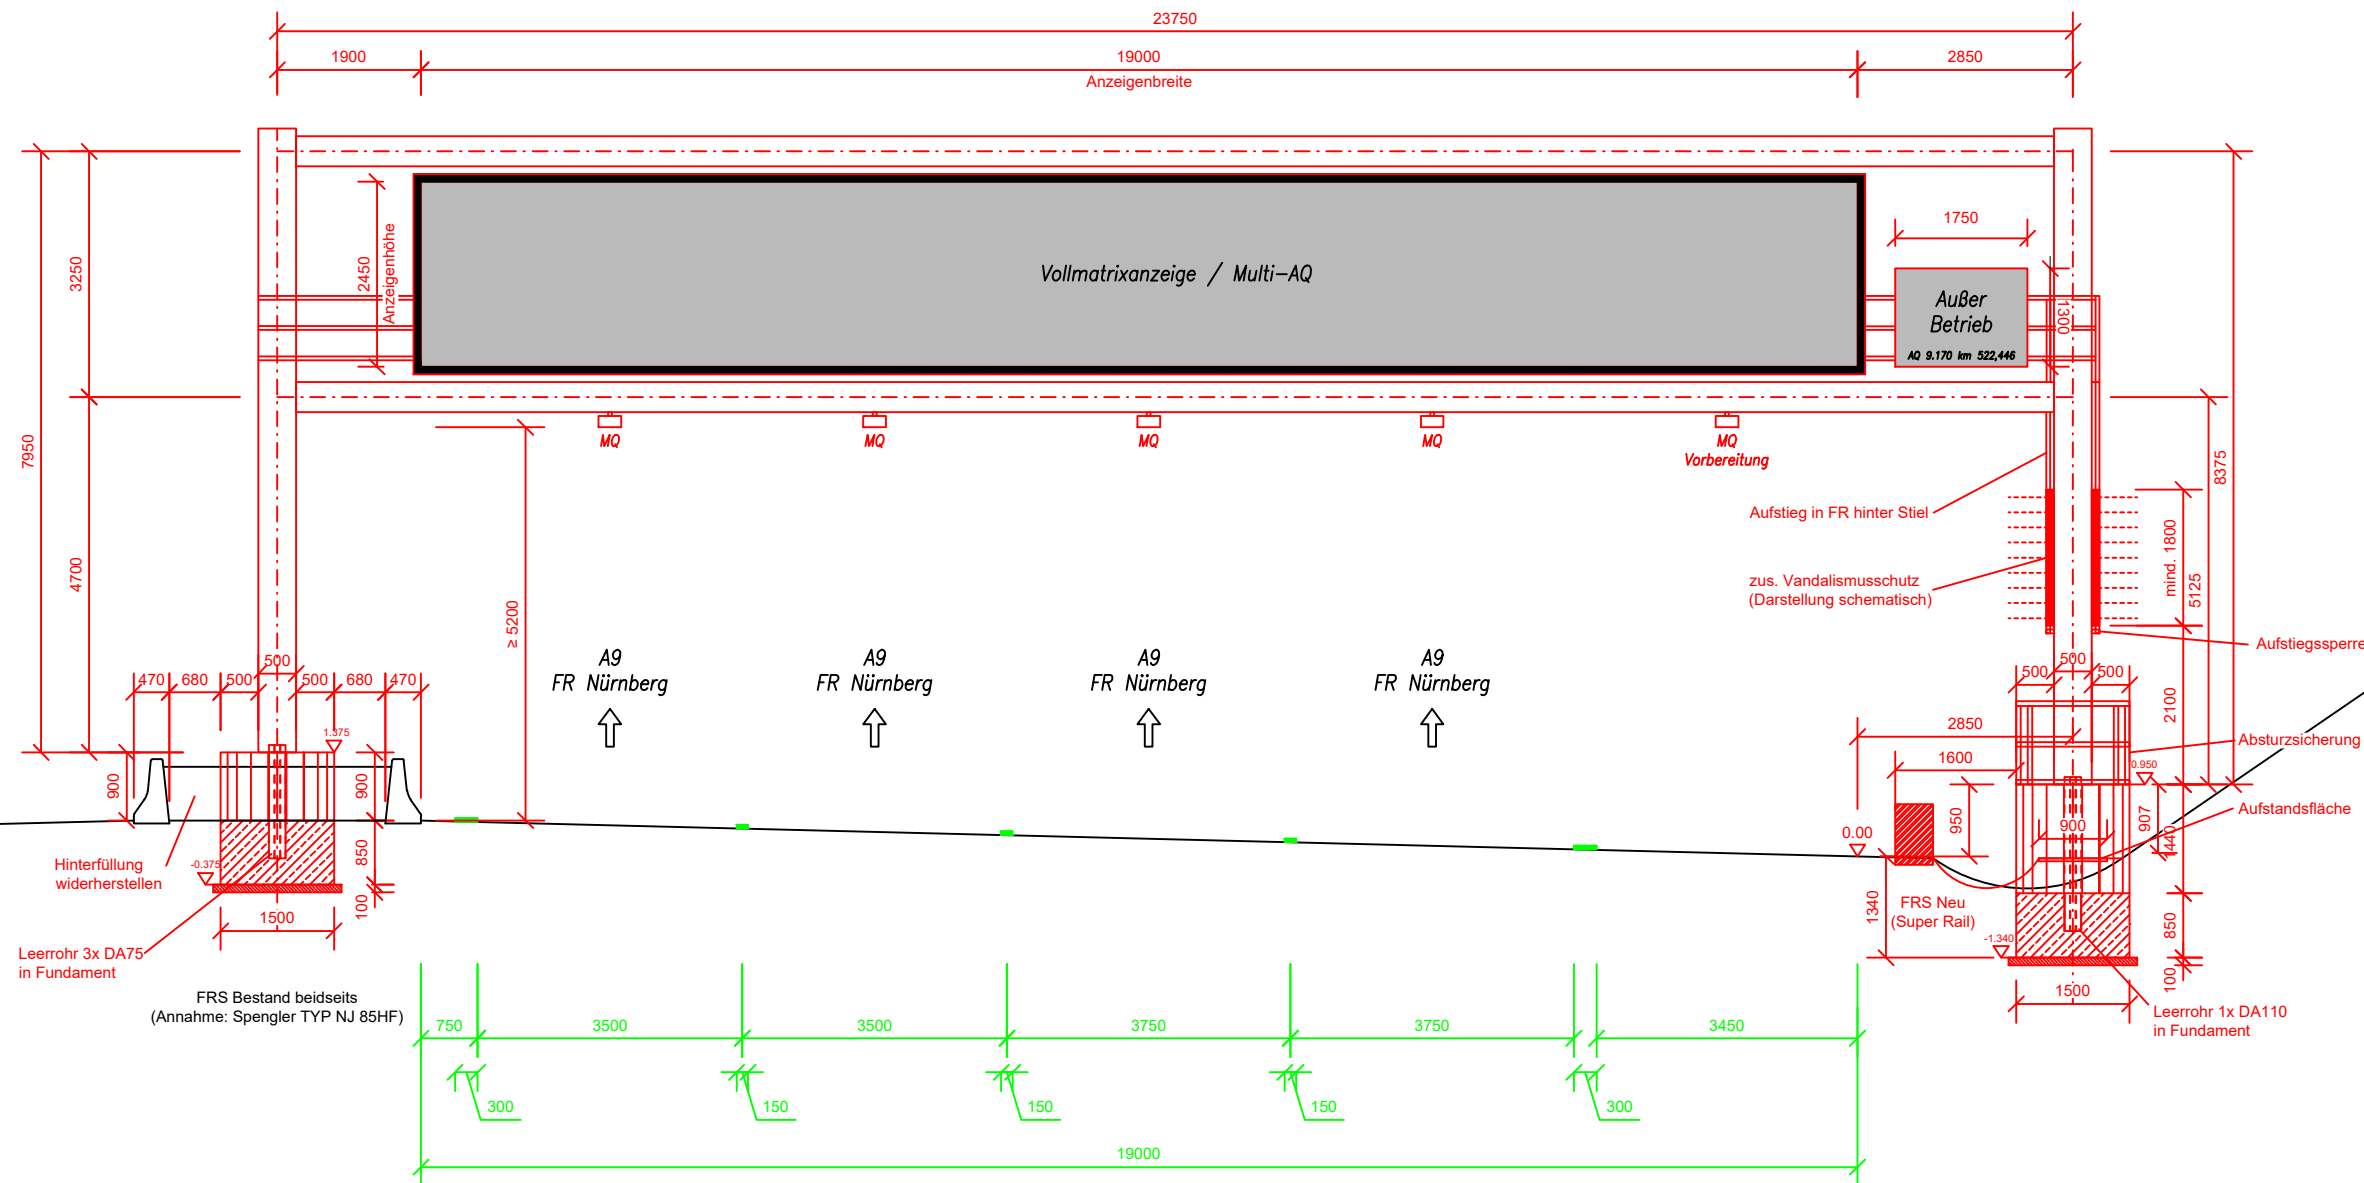

auszuführende Leistungen in rot (inkl. Schilder, Anbauteile, MQ)  
Straße, Betonschutzwand etc. (schwarz) nur nachrichtlich

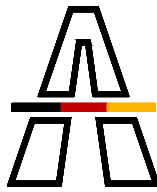

**Die  
Autobahn**  
Südbayern  
Seidlstr. 7-11, 80335 München

|             |    |       |           |
|-------------|----|-------|-----------|
| bearbeitet: | GZ | Datum | Ingenieur |
| gezeichnet: |    |       |           |
| geprüft:    |    |       |           |
| PSP-Nr.     |    |       |           |

|             |  |                    |  |
|-------------|--|--------------------|--|
| Lagesystem  |  | Stand Kataster     |  |
| Höhensystem |  | Bestandsvermessung |  |

AUSSCHREIBUNGSUNTERLAGE

Die Autobahn GmbH des Bundes

Straße / Abschn.-Nr. / Station: A9\_1140\_1,209

PROJIS-Nr.:

Unterlage / Blatt-Nr.: 03/ 01

Querschnitt

AQ\_9\_522446\_Nbg

Maßstab: 1 : 100

**A9 Nürnberg - München**  
Ersatzneubau AQ9.170  
im Abschnitt AK München-Nord - AS Garching-Süd FR Nürnberg  
Betr.-km 522,446 / ASB-Nr. 7735590

Aufgestellt:  
Niederlassung Südbayern

Wallas, Geschäftsbereichsleiter