
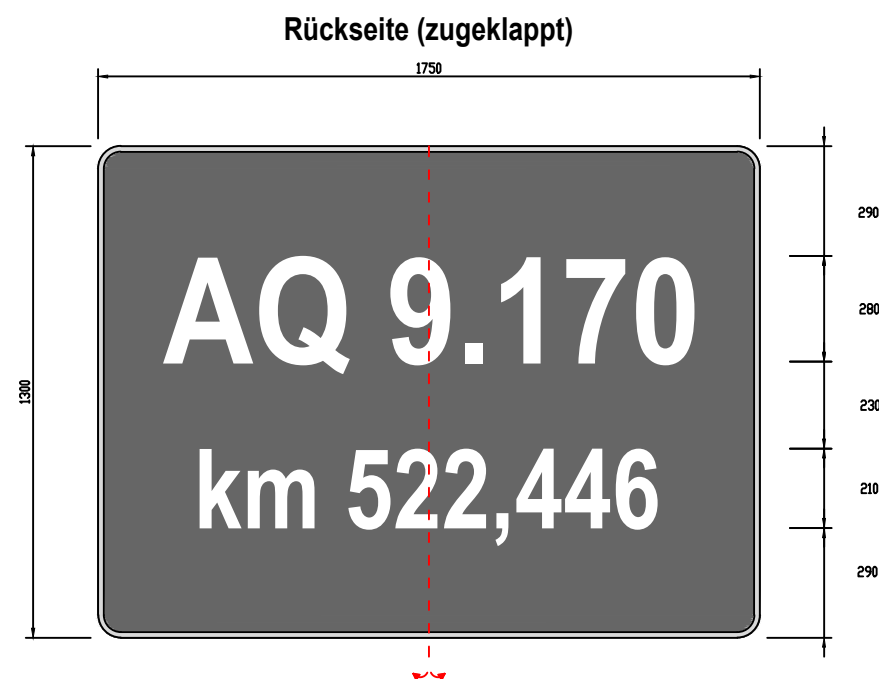
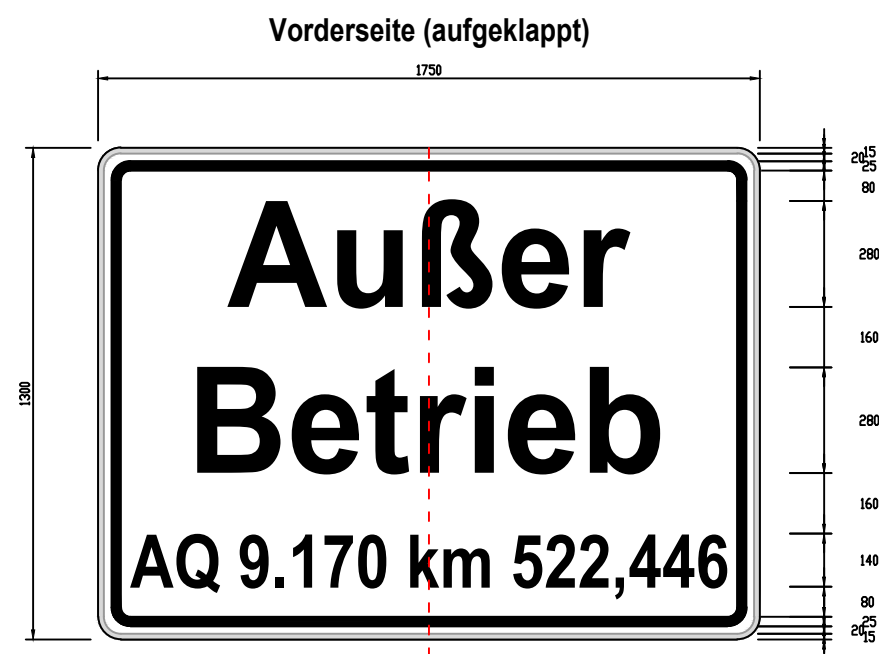


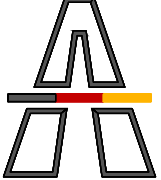

- Farbgebung**
- Vorderseite: WEISS: RA2/C
SCHWARZ: Folie, nicht retroreflektierend
- Rückseite: WEISS: Folie, nicht retroreflektierend
GRAU: RAL 7043 Verkehrsgrau B
- Schrift: VZ-Schrift DIN 1451 Mittelschrift
- Konstruktion**
- Schild: Alform 2

 Die Autobahn Südbayern Seidlstr. 7-11, 80335 München	bearbeitet:	GZ	Datum	Ingenieur
	gezeichnet:			
	geprüft:			
	PSP-Nr.			

Lagesystem		Stand Kataster	
Höhensystem		Bestandsvermessung	

AUSSCHREIBUNGSUNTERLAGE

Die Autobahn GmbH des Bundes	Unterlage / Blatt-Nr.: 05/ 01 Layout "Außer Betrieb"-Klapptafel
Straße / Abschn.-Nr. / Station: A9_1140_1,209	Maßstab: 1 : 20
PROJIS-Nr.:	
A9 Nürnberg - München Ersatzneubau AQ9.170 im Abschnitt AK München-Nord - AS Garching-Süd FR Nürnberg Betr.-km 522,446 / ASB-Nr. 7735590	
Aufgestellt: Niederlassung Südbayern	
Wallas, Geschäftsbereichsleiter	