



Muster VZB4–Fundament

Detailausführung nach Plänen des AN


Vorderansicht

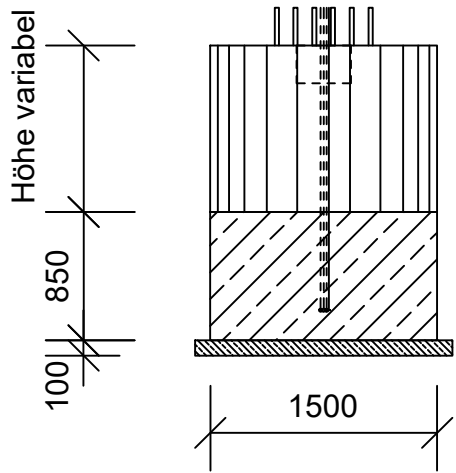


Seitenansicht

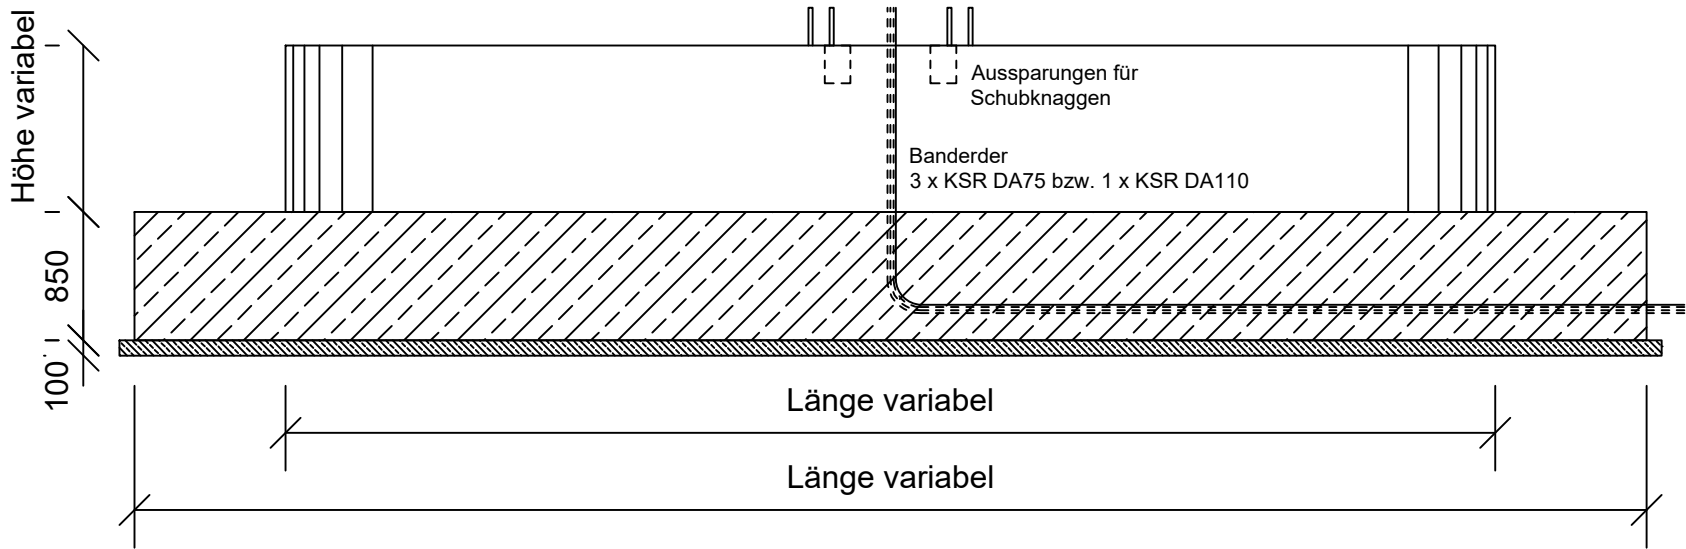


Fundamentanker

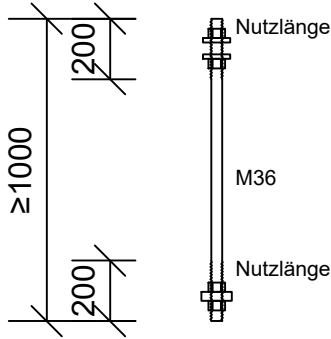

Draufsicht

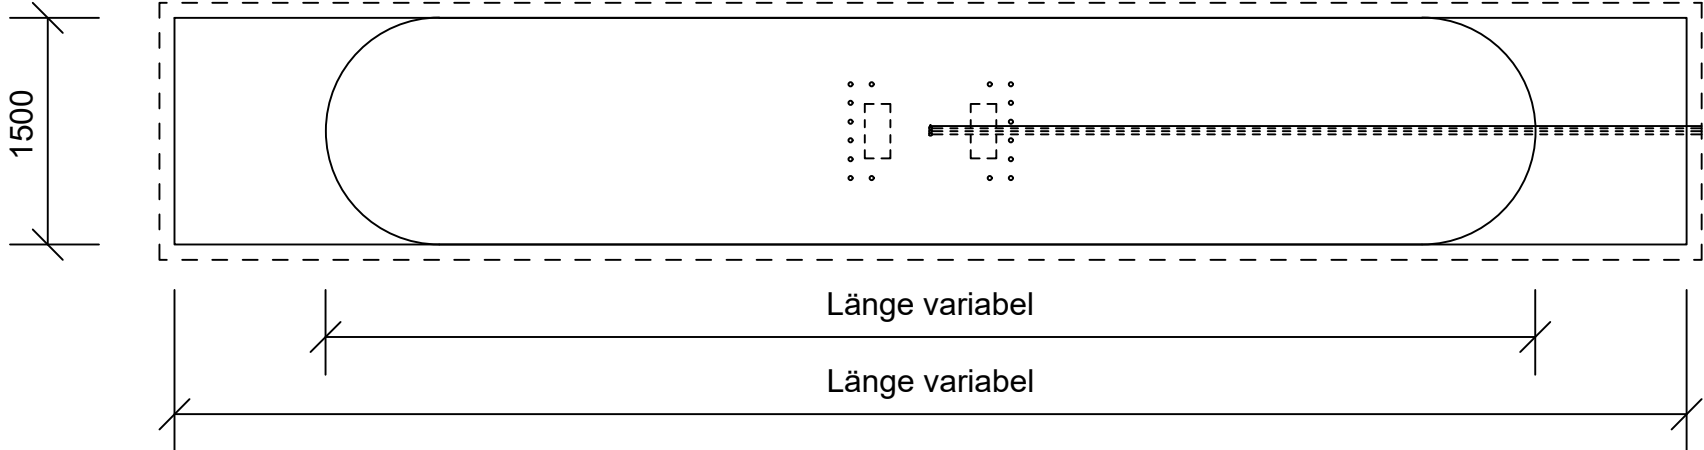

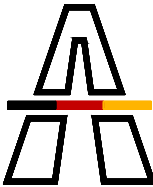

**Die
Autobahn**
Südbayern
Seidlstr. 7-11, 80335 München

bearbeitet:	GZ	Datum	Ingenieur
gezeichnet:			
geprüft:			
PSP-Nr.			

Lagesystem		Stand Kataster	
Höhensystem		Bestandsvermessung	

AUSSCHREIBUNGSUNTERLAGE

Die Autobahn GmbH des Bundes	Unterlage / Blatt-Nr.: 06/ 01
Straße / Abschn.-Nr. / Station: A9_1140_1,209	Muster
PROJIS-Nr.:	VZB4-Fundament
Maßstab: ohne	
A9 Nürnberg - München	
Ersatzneubau AQ9.170	
im Abschnitt AK München-Nord - AS Garching-Süd FR Nürnberg	
Betr.-km 522,446 / ASB-Nr. 7735590	
Aufgestellt: Niederlassung Südbayern	
Wallas, Geschäftsbereichsleiter	