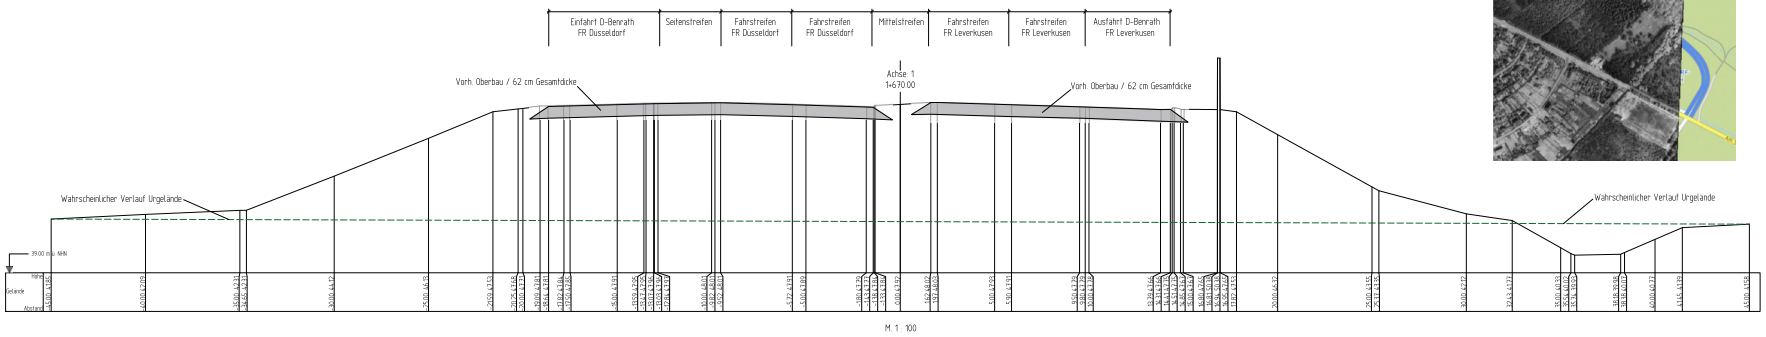
Einfahrt D-Benrath FR Düsseldorf
Seitenstreifen
Fahrstreifen FR Düsseldorf
Fahrstreifen FR Düsseldorf
Mittelstreifen
Fahrstreifen FR Leverkusen
Fahrstreifen FR Leverkusen
Ausfahrt D-Benrath FR Leverkusen
Achse 1
1+570.00
Vorh. Oberbau / 62 cm Gesamtdicke
Vorh. Oberbau / 62 cm Gesamtdicke
Wahrscheinlicher Verlauf Urgelände
Wahrscheinlicher Verlauf Urgelände
39.00 m.ü. NHN
Gelände
Höhe
Abstand
M 1 : 100

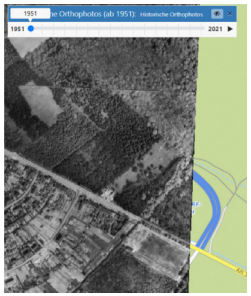
1951
2021

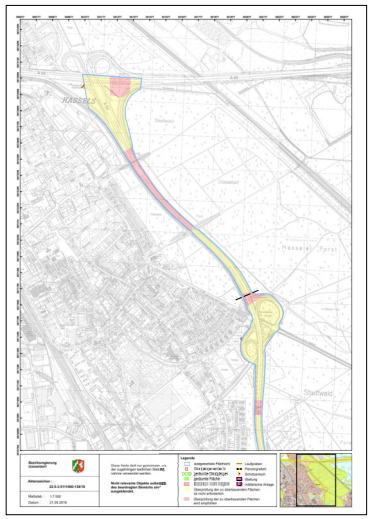
Bezirksregierung Düsseldorf
Aktenzeichen:
Maßstab: 1:1.000
Datum: 20.08.2019
Legende