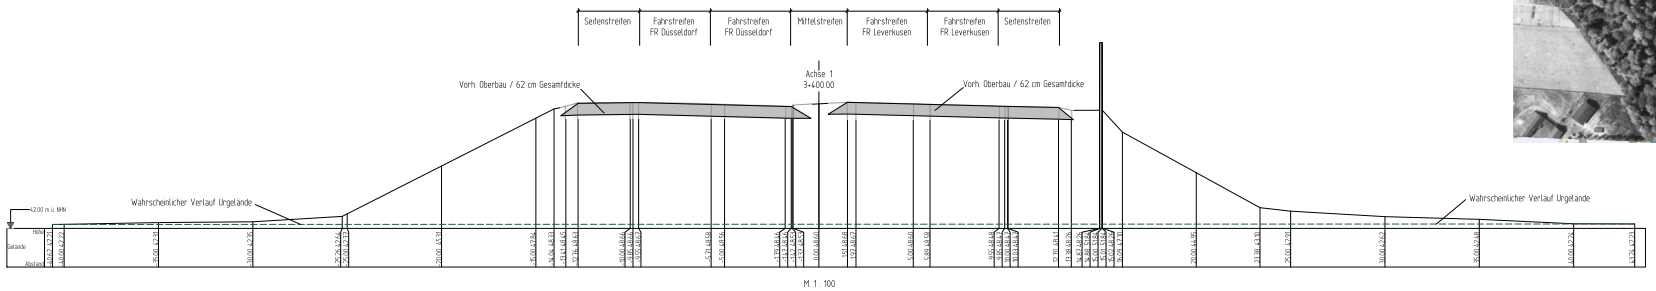
Seitenstreifen
Fahrstreifen FR Düsseldorf
Fahrstreifen FR Düsseldorf
Mittelstreifen
Fahrstreifen FR Leverkusen
Fahrstreifen FR Leverkusen
Seitenstreifen
Achse 1
3+400.00
Vorh. Oberbau / 62 cm Gesamtdicke
Vorh. Oberbau / 62 cm Gesamtdicke
Wahrscheinlicher Verlauf Urgelände
Wahrscheinlicher Verlauf Urgelände
42.00 m ü. NHN
Höhe
Gelände
Abstand
M 1 : 100

1954
Orthophotos (ab 1951): Historische Orthophotos
1951
2021

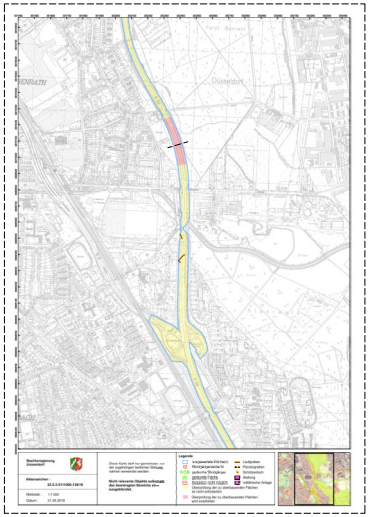
Fort Benrath
Düsseldorf
BENRATH
Legende
Bezeichnungen zusammen
Aktenzeichen :
22.5-3-011506-13/19
Maßstab: 1:1.000
Datum: 21.05.2019
Diese Karte darf nur genehmigen, wo der begründeten berührten Belange ausgestellt werden.
Nicht-relevante Objekte aufteilt: Nicht-relevante Objekte aufteilt
Legende
Bauwerkarte (Ist-Stand)
Straßengrundstücke
gedrehte Straßenkappen
gesperrte Flächen
Straßen, Wege, Plätze
Bauwerkarte (Ist-Stand) in nicht verfasstes
Überprüfung der zu überbauenden Flächen nicht publiziert
Leitpfosten
Planungsgrenzen
Grünstreifen
Stellung
bestehende Anlage
Bestehender Rißbum