

Regelquerschnitt A-A
Bestand



Details Oberbau

vorh. Oberbau Fahrbahn ①


- 1.0 cm Oberflächenbehandlung
- 20.0 cm Beton
- 15.0 cm Teervermörtelung
- 26.0 cm Kies-Sand-Gemisch
- 62.0 cm Gesamtdicke

vorh. Oberbau Seitenstreifen ②

- 20.0 cm Beton
- Kies-Sand-Gemisch

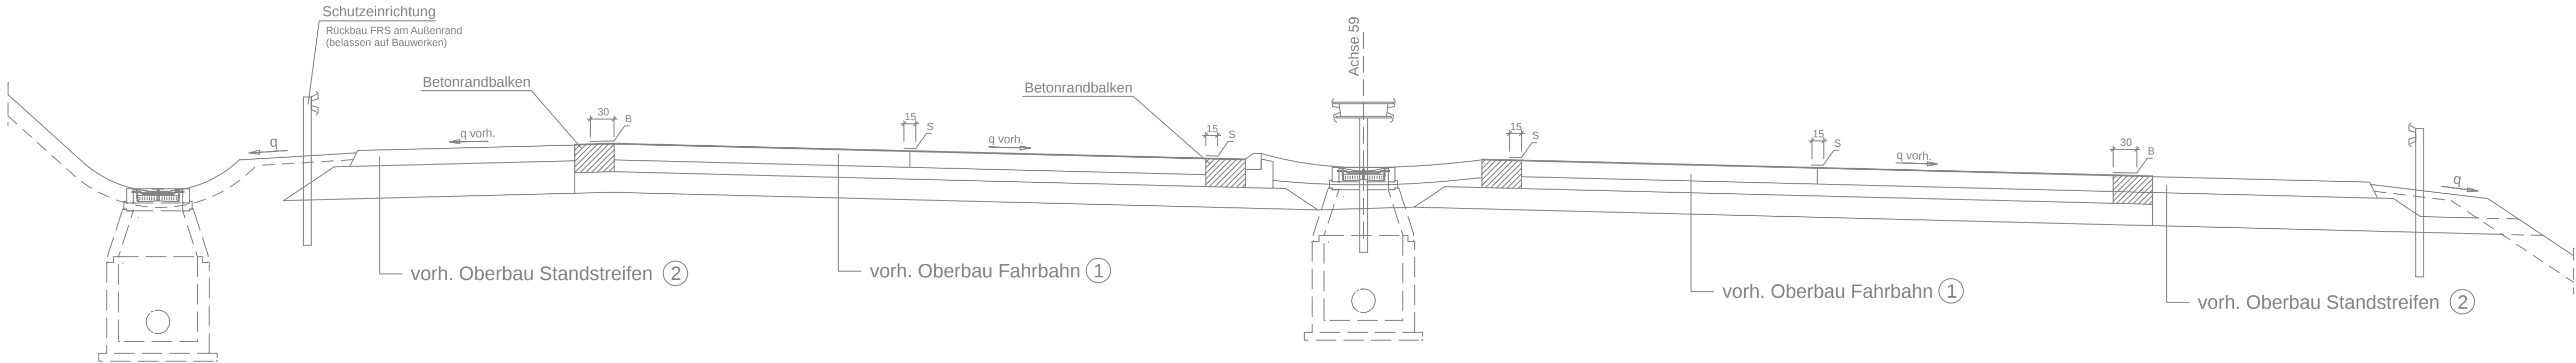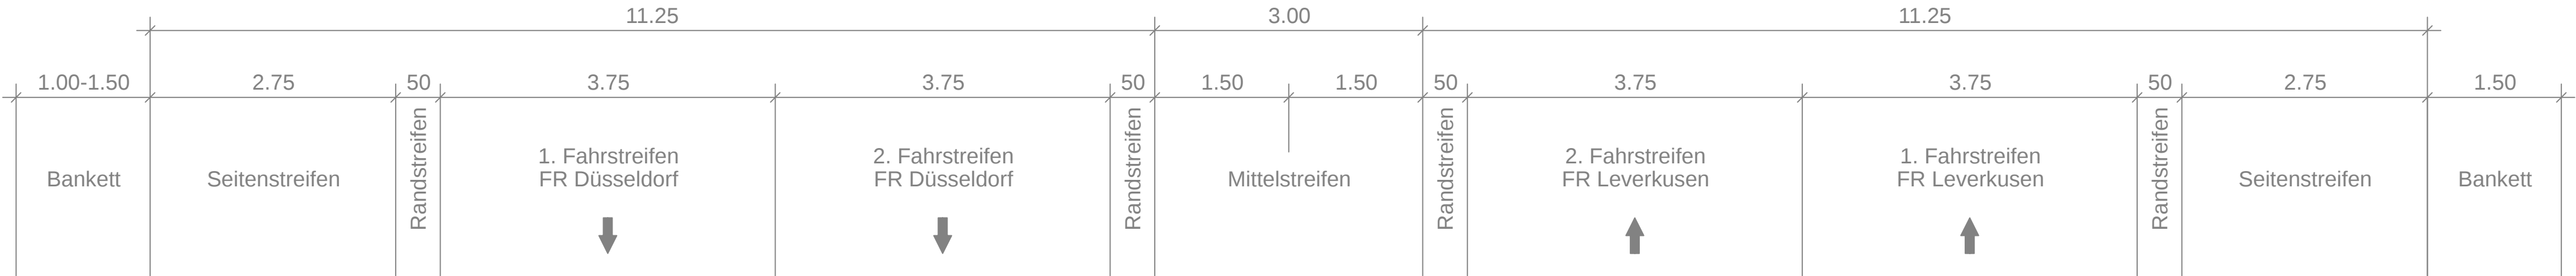

	Bearbeitet:	05 / 2026
	Gezeichnet:	05 / 2026
	Geprüft:	05 / 2026
	Projekt-Nr.:	133

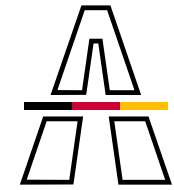 Die Autobahn NL Rheinland Willi-Brandt-Platz 2, 47805 Krefeld	Bearbeitet:	
	Geprüft:	
	Projekt-Nr.:	A.08004.00

Nr.	Art der Änderung	Datum	Zeichen

Lagesystem	ETRS89/ Zone32	Stand Kataster	
Höhensystem	DHHN2016	Bestandsvermessung	

AUSFÜHRUNGSENTWURF

Die Autobahn GmbH des Bundes		Unterlage / Blatt-Nr.: 14.2.0 / 1	
Straße: A59		Regelquerschnitt TP2a	
Abschnitt:		A59 Bestandsquerschnitt	
PROJIS-Nr.:		Maßstab: 1:50	

Grundhafte Erneuerung A 59
AD Düsseldorf-Süd (o) bis AD Monheim-Süd (o)
von Betriebs-km 0+065 bis 12+100