

Außenwandaufbau HPL / Eingangsbereich
(von außen nach innen)

- Außenwandbekleidung mit HPL-Paneelen, mit Dekor bedruckt, verdeckt befestigt, Stoß / Schattenfugen 10mm
- Metall-Unterkonstruktion, Hinterlüftung mit Insektengitter
- Vorderecke im Fugenbereich dunkel eingefärbt
- FT-Betonwand, D = 12 cm gem. Statik
- Innendämmung, Schaumglas, D = 5 cm, Anschlussstreifen mit geschlossenzelliger Dämmung, beschichtet
- Befestigung gem. Herstellerangaben
- Innenwandbekleidung mit Wandpaneelen nach Angabe, verdeckte Befestigung gem. Herstellerangaben

Außenwandaufbau WC-Kabine
(von außen nach innen)

- Außenwandbekleidung, Gitterrostfassade, verzinkt, Maschenweiten nach Angabe (individuelle Fertigung), verdeckte Befestigung mit unterschiedlichen Elementen nach Angabe
- Stahlunterkonstruktion zur Befestigung der Gitterrostfassade, verzinkt, gem. Statik
- FT-Betonwand, D = 12 cm, gem. Statik
- Innendämmung, Schaumglas, tw. XPS, D = 5 cm, Befestigung gem. Herstellerangaben
- Innenwandbekleidung mit Wandpaneelen nach Angabe, verdeckte Befestigung gem. Herstellervorgaben

Türen:

- wärmeisoliertes Edelstahl-Türelement mit Türblatt und geschlossener Profilhänge, Schließ- und Antriebsmechanik sowie Dichtungssystem nach Angabe
- Befestigung mit Montagewinkeln, Schwellen vorgelagert
- Distanzen zur Betonfassade, Aufteilung Gitterrost-Elemente nach Angabe
- Türblatt außenseitig mit HPL-Bekleidung (Dekor) bekleidet, Unterschneidung als Zustromöffnung
- Übergang zur Innenwandbekleidung mit gekantetem Edelstahl-Leibungsblech, dreiseitig umlaufend
- Griffstange außen / Stoßgriff innen
- kabine-seitig montierter Kladderhaken

Fußbodenaufbau Kabine:
(von oben nach unten)

- Epoxidharz-Bodenbeschichtung mit Gewebeeinlage
- Hohlkehle umlaufend, Rutschfestigkeit R11
- Farbton nach Angabe
- Gefällestreich, Gefälle ca. 2 % mit elektr. Heizmatte
- Abdichtung / Trennlage
- Schaumglasdämmung, D = min. 8 cm WLS 035
- FT-Betonfertigteile-Sohle, D = 20 cm, gem. Statik
- Höhenausgleich, Auflager gem. Statik
- Fuge unter Wänden hohlraumfrei ausgemörtelt
- Ortbeton-Schloßplatte als WU-Konstruktion
- D = 25 cm gem. Statik, auf Trennlage
- Sauberkeitsschicht, Magerbeton, D = ca. 5 cm

Dachaufbau
(von oben nach unten)

- Kiesschüttung
- Kunststoffdachbahn, wurzelfest nach FLL, mechanisch befestigt, Fläche = Attika
- Grund- und Gefälledämmung, trittfest
- WLS 035, D = min. 8 cm, Gefälle in der Fläche = 2 %, Dachreiter und Kehlen < 2 %
- Dampfsperre auf Voranstrich
- FT-Betondecke, D = 18 cm, gem. Statik
- Unterdeckenansicht und Fugenversiegelung (RAL-Farbtone nach Angabe, z.B. RAL 9016)

Oberlicht / Lichtkuppel:

- doppelschalige Lichtkuppel opal, starr, wärmeisoliert, gem. WS-Nachweis
- Aufsetzkranz, außenseitig wärmeisoliert, innerseitig weiß lackiert
- mit Klemmschere zur Dachbahn-Fixierung
- U-Wert nach Vorgabe Fachplanung
- dauerhaft durchsturztauglich

Außenwandaufbau Technikbereich
(von außen nach innen)

- Aufbau gem. Außenwand WC-Kabine, jedoch:
- an Außenwänden: Schaumglasdämmung mit Innenputz, armiert, systemkonform zum Untergrund
- Anstrich, z.B. RAL 9016

Wandaufbau Technikbereich zu WC-Kabine
(von Technikbereich zu Kabine)


- Anstrich (ca. RAL 9016)
- FT-Betonwand, D = 12 cm, gem. Statik
- Innenwandbekleidung mit Wandpaneelen nach Angabe, verdeckte Befestigung gem. Herstellerangaben

Vordachbekleidung HPL, unterseitig
(von oben nach unten)


- Deckenbekleidung mit HPL-Paneelen, bedruckt, unterseitig verdeckt befestigt, winddruck- und sogelst, Stoß / Schattenfuge 10 mm
- Metall-Unterkonstruktion, Hinterlüftung mit Insektenschutz, Vorderseite im Fugenbereich dunkel eingefärbt

Fußbodenaufbau Technikraum:
(von oben nach unten)


- Epoxidharz-Bodenbeschichtung mit Gewebeeinlage
- Hohlkehle umlaufend, R11, Farbton nach Angabe
- Dünnschichtestrich
- Abdichtung / Trennlage / Untergrundvorbereitung
- Ortbeton-Schloßplatte als WU-Konstruktion, D = 25 cm gem. Statik, auf Trennlage
- Sauberkeitsschicht, Magerbeton, D = ca. 5 cm

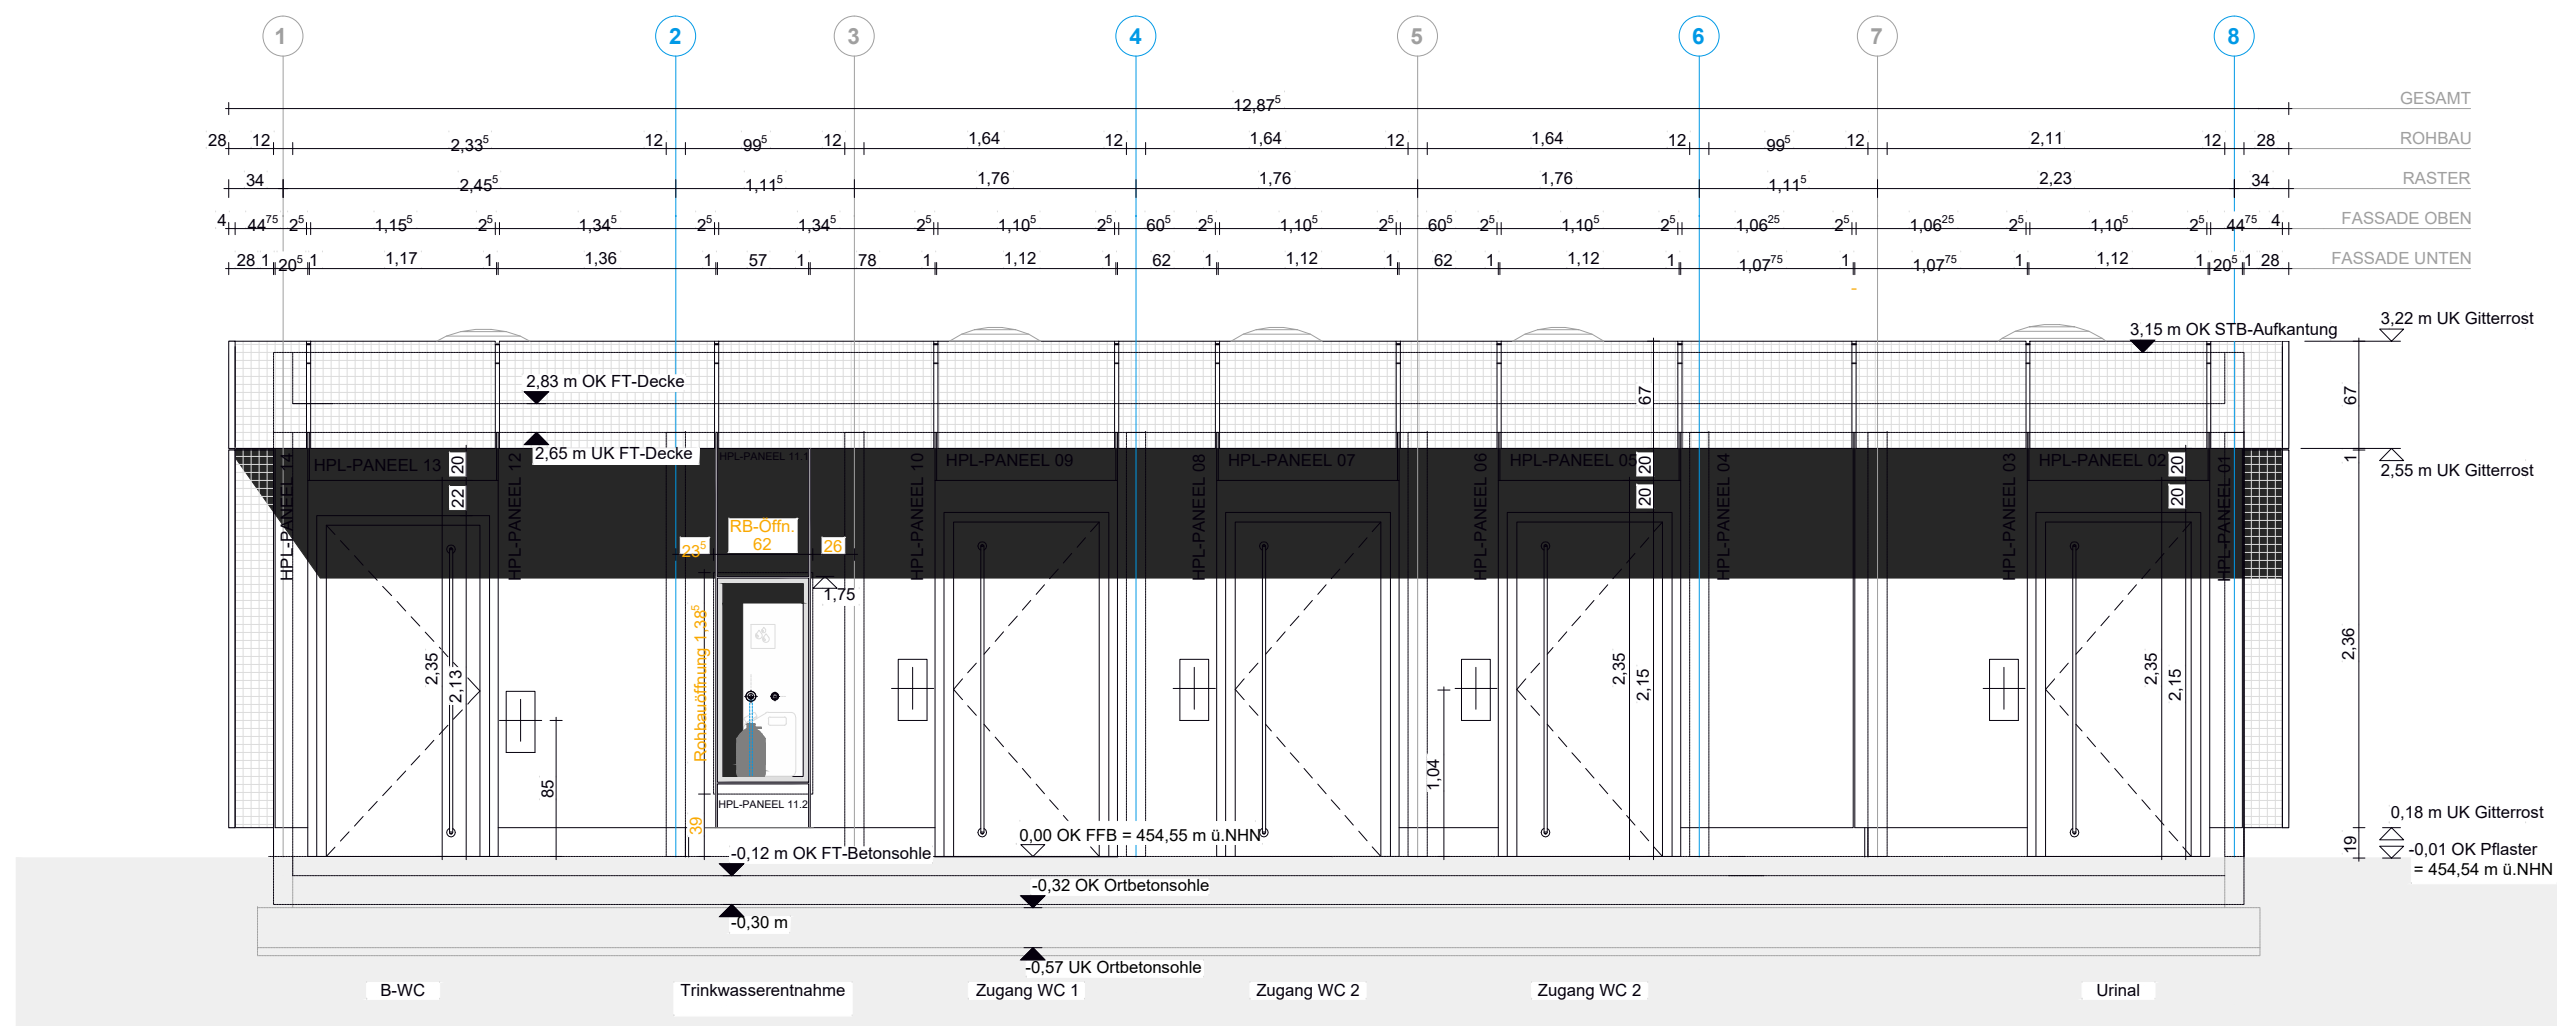


FRONT

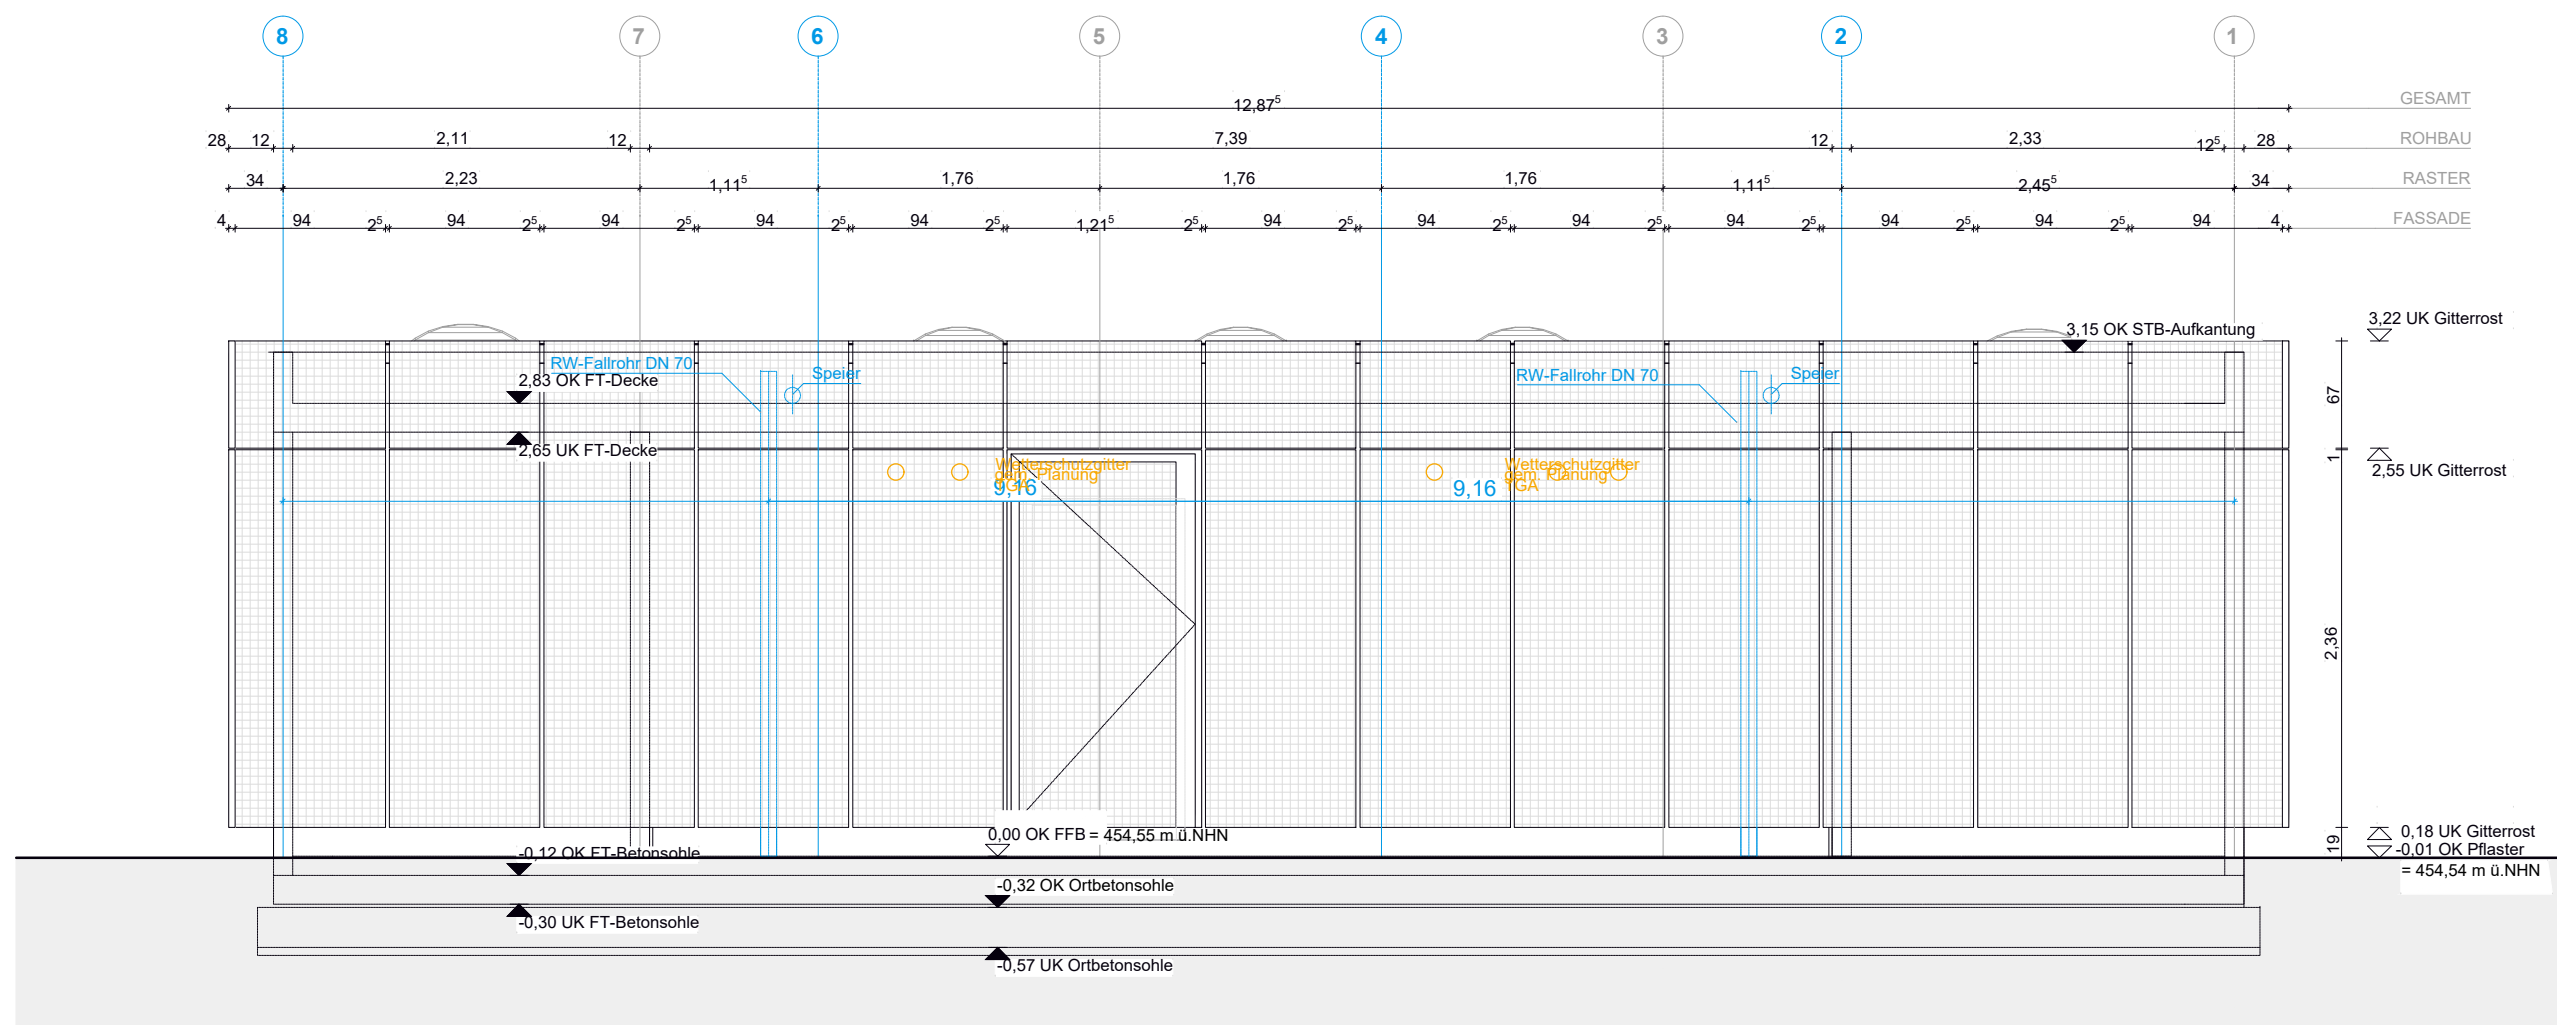

RÜCKSEITE

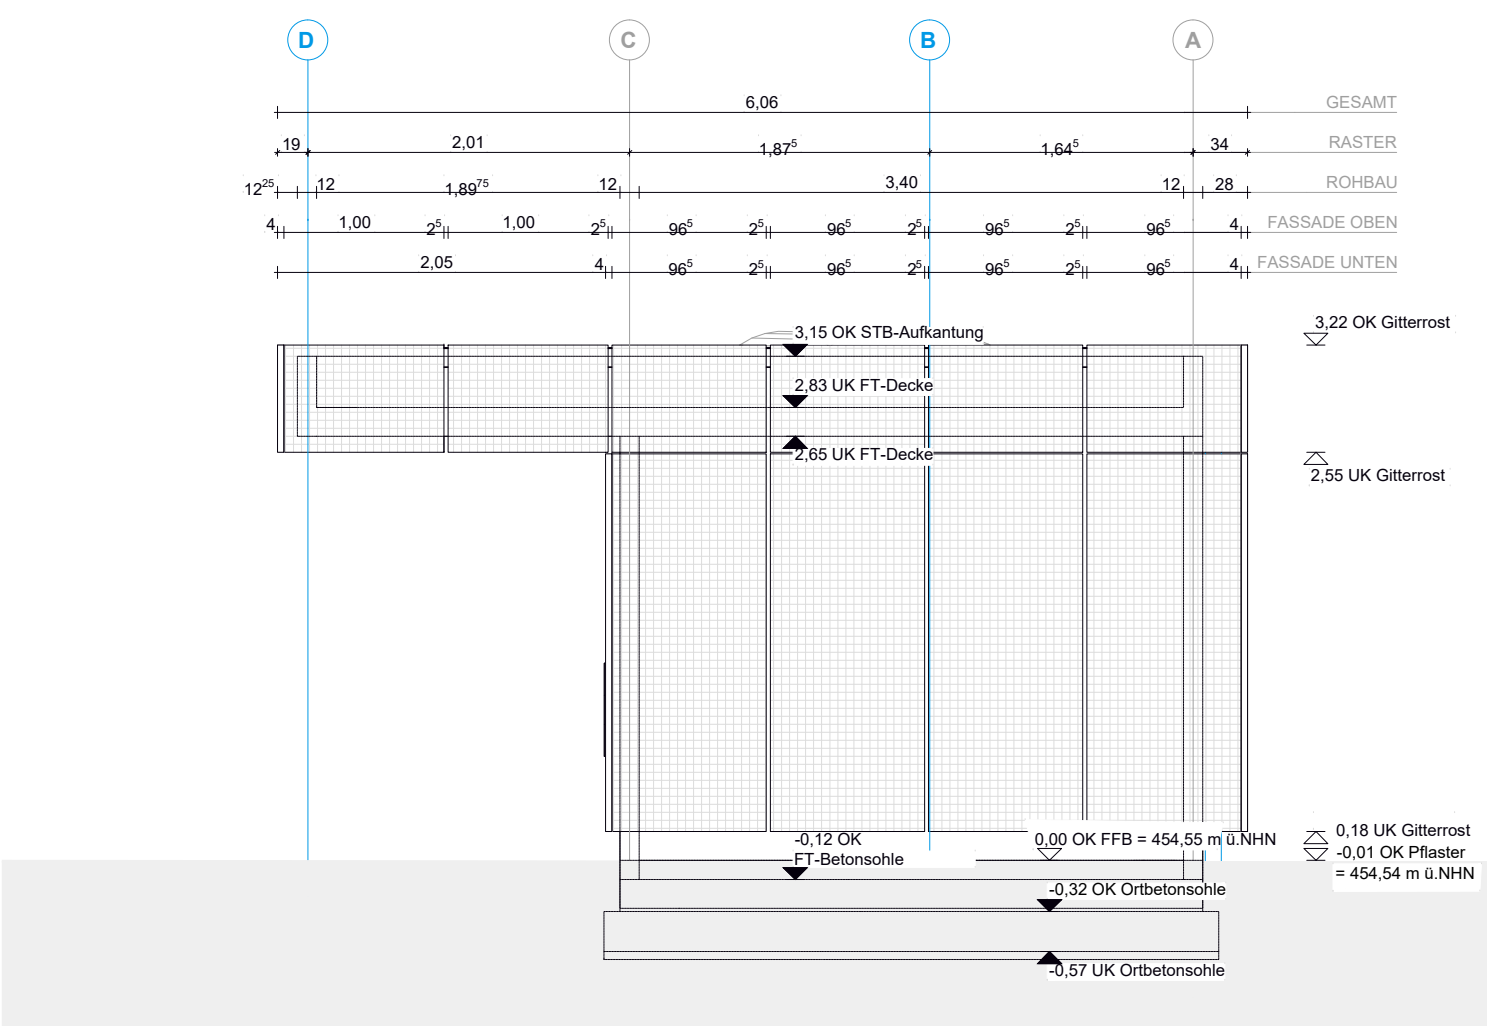

RECHTE GIEBELSEITE

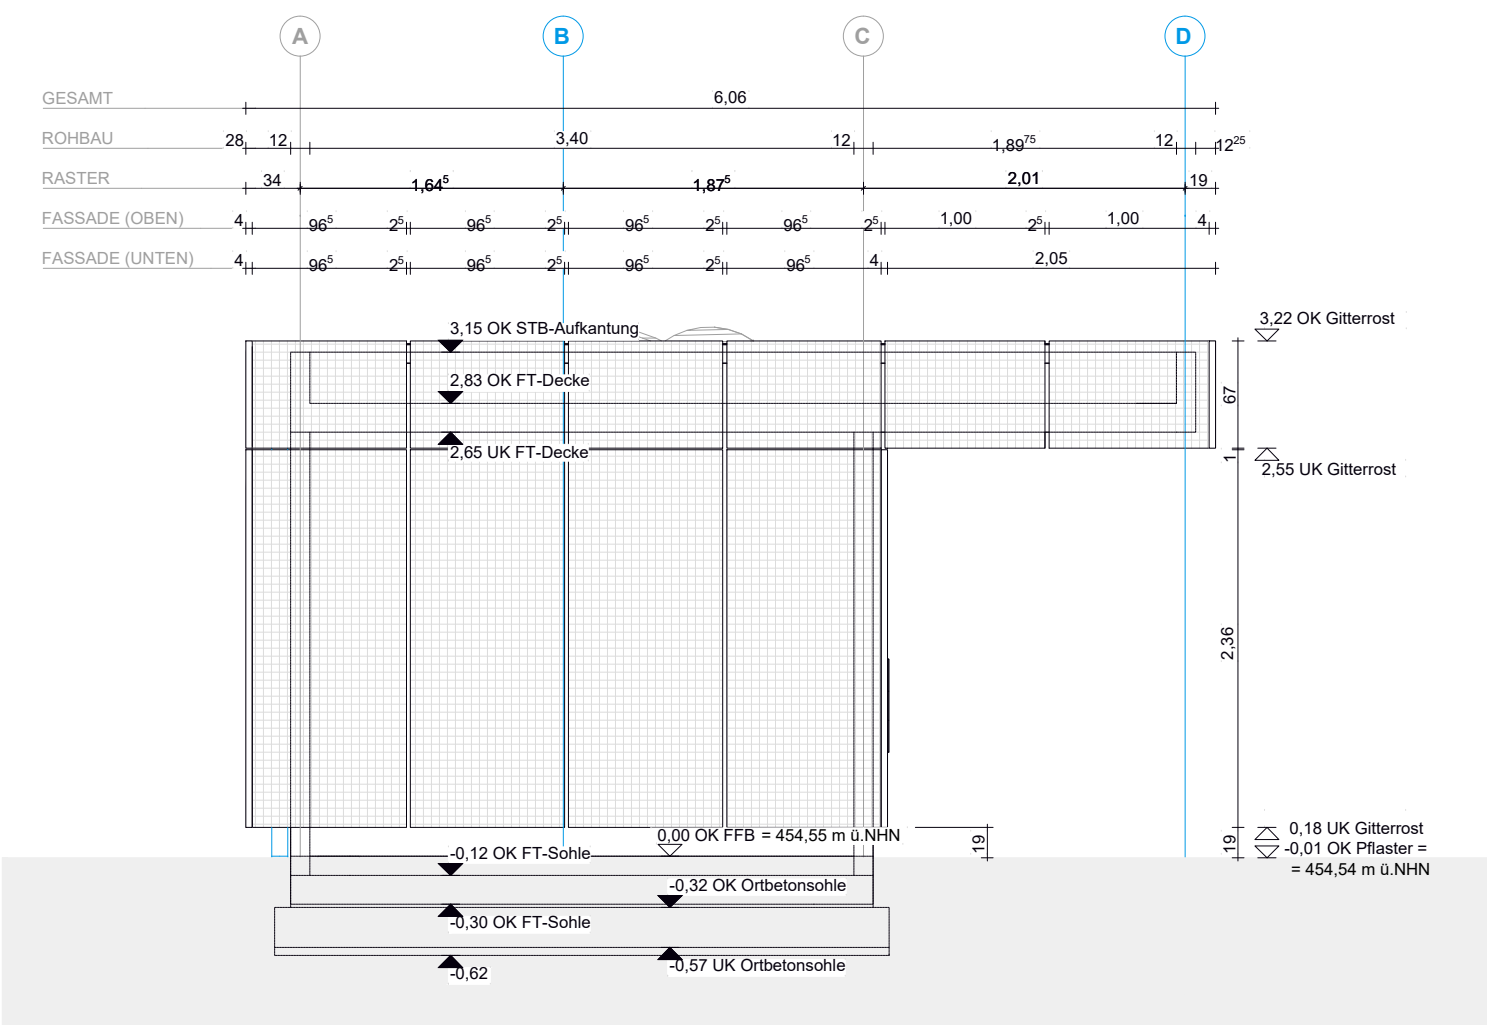

LINKE GIEBELSEITE

HÖHENANGABE OK FFB EG: ± 0,00 454,55 m ü.NHN

- BODENDURCHBRUCH
- DECKENDURCHBRUCH (DD)
- ABHANGDECKE (AD)
- STAHLBETON (STB)
- MAUERWERK (MW)
- TROCKENBAUWAND (TB)
- TB-VORSATZSCHALE, halbhoch
- TB-VORSATZSCHALE
- OK FERTIGFUSSBODEN
- ü.NHN
- HÖHENKOTE AUSBAU
- HÖHENKOTE ROHBAU
- SCHNITTLINIE
- ACHSE

Hinweise:

01. Angegebene Flächen = Nettoflächen (NGF) mit Abzug von Putz und Fliesenflächen
02. Tragwerk = Ausführung gem. Fachplanung
03. Haustechnik = Ausführung gem. Fachplanung
04. Brandschutz = Ausführung gem. Brandschutzgutachten
05. Freistiegen = Ausführung gem. Freistiebschienen Fachplaner
06. Brüstungshöhen (BRH) = Fertigmäße zu OKFF
07. Alle Planungsunterlagen und Maße sind vom Auftragnehmenden zu prüfen und zu vergleichen. Unstimmigkeiten sind der Objektüberwachung zu melden.
08. Ausführung nach den anerkannten Regeln der Technik und gültiger DIN- bzw. EN-Normen.

Ausschreibung

Projekt-Nr.:

Datum Zeichen

Bearb.: 08.05.2026


Gez.:

Gepr.:

Geändert

Datum Gez. Geprüft

a			
b			
c			
d			

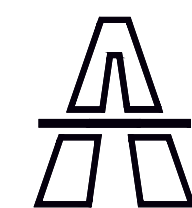

**Die
Autobahn**
Niederlassung Nordbayern

Flaschenhofstraße 55
90402 Nürnberg

SAP - Projekt-Nr.:
A.02045.00

Baumaßnahme:

BAB A3
PWC-Anlage Ottenberg (Pilsach)
Neubau eines WC-Gebäudes

Datum Zeichen

Bearb.:

Gez.:

Gepr.:

Plandarstellung:

ARC_6_AN_N Ansichten Linear

C6 - Abt. Hochbau

Maßstab: 1: 50

Aufgestellt: Nürnberg, 08.05.2026

Niederlassung Nordbayern