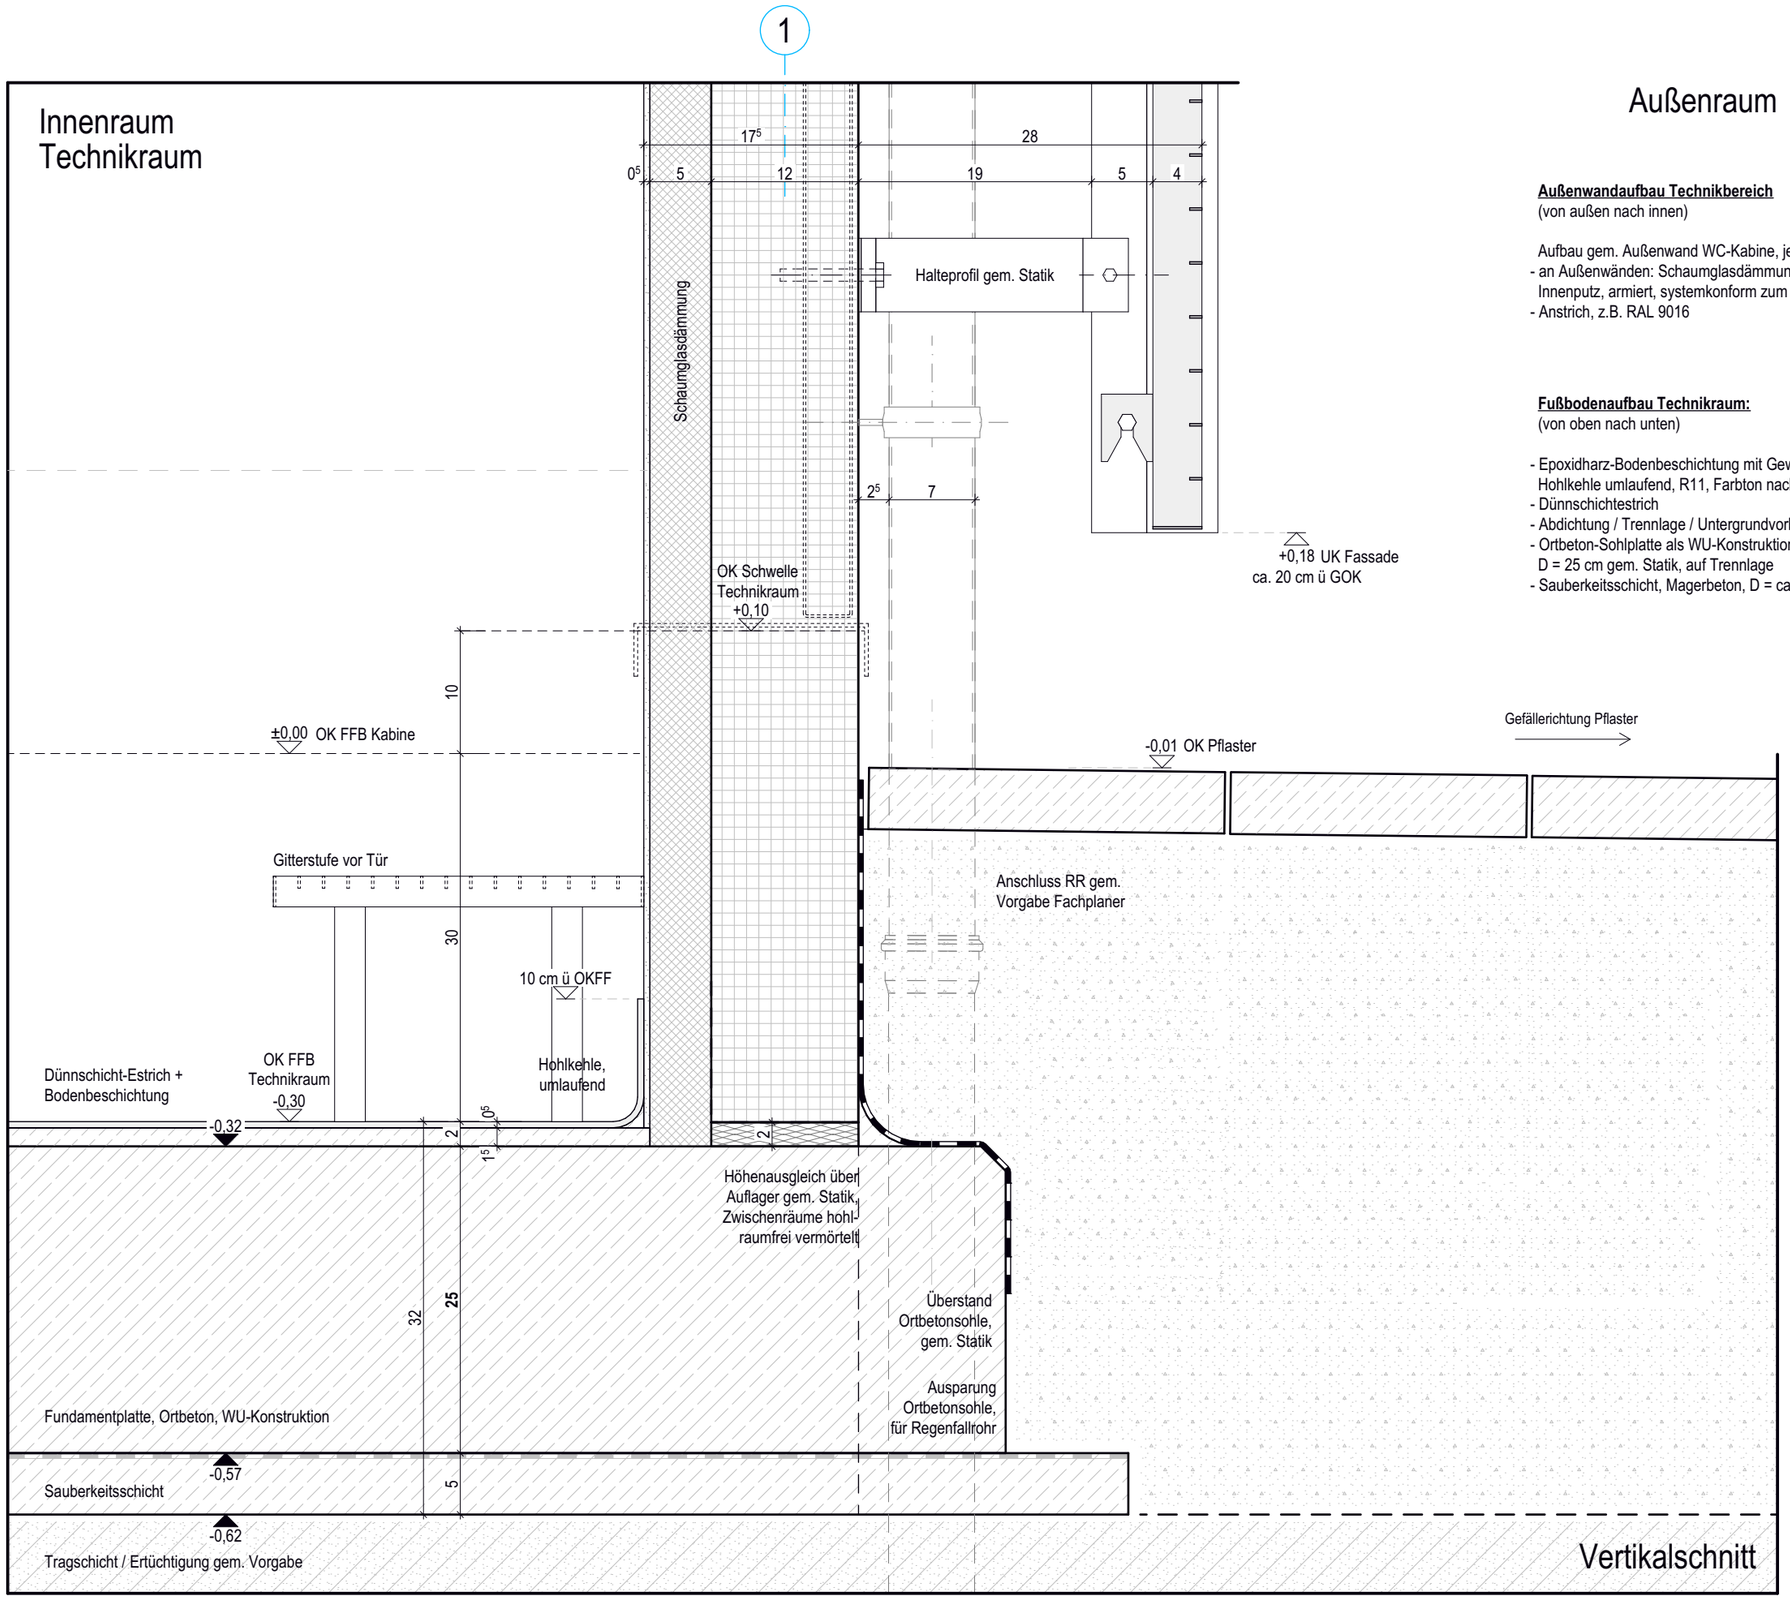

Außenwandaufbau Technikbereich
(von außen nach innen)

Aufbau gem. Außenwand WC-Kabine, jedoch:
- an Außenwänden: Schaumglasdämmung mit Innenputz, armiert, systemkonform zum Untergrund
- Anstrich, z.B. RAL 9016

Fußbodenaufbau Technikraum:
(von oben nach unten)

- Epoxidharz-Bodenbeschichtung mit Gewebeeinlage, Hohlkehle umlaufend, R11, Farbton nach Angabe
- Dünnschichtestrich
- Abdichtung / Trennlage / Untergrundvorbereitung
- Ortbeton-Sohlplatte als WU-Konstruktion, D = 25 cm gem. Statik, auf Trennlage
- Sauberkeitsschicht, Magerbeton, D = ca. 5 cm

VORABZUG

Objektplanung:

Auftraggeber*in / Bauherr*in:
Die Autobahn
Die Autobahn GmbH des Bundes
Heidestraße 15, 10557 Berlin

Datum: 07.05.2026
Index: 00
Maßstab: 1:5
Format: DIN A3 (420 x 297)

Hinweise:
- Alle Planungsunterlagen und Maße sind vom Auftragnehmenden zu prüfen und zu vergleichen. Unstimmigkeiten sind der Objektüberwachung zu melden.
- Ausführung nach den anerkannten Regeln der Technik und gültigen DIN- bzw. EN-Normen.

Bauvorhaben: **BAB A3 PWC-Anlage Ottenberg (Pilsach)**
Neubau eines WC-Gebäudes

Leistungsphase: **Ausführungs- und Detailplanung**

Planbezeichnung: **D-03_Sockel Gitterrost-Fassade Technikraum**