


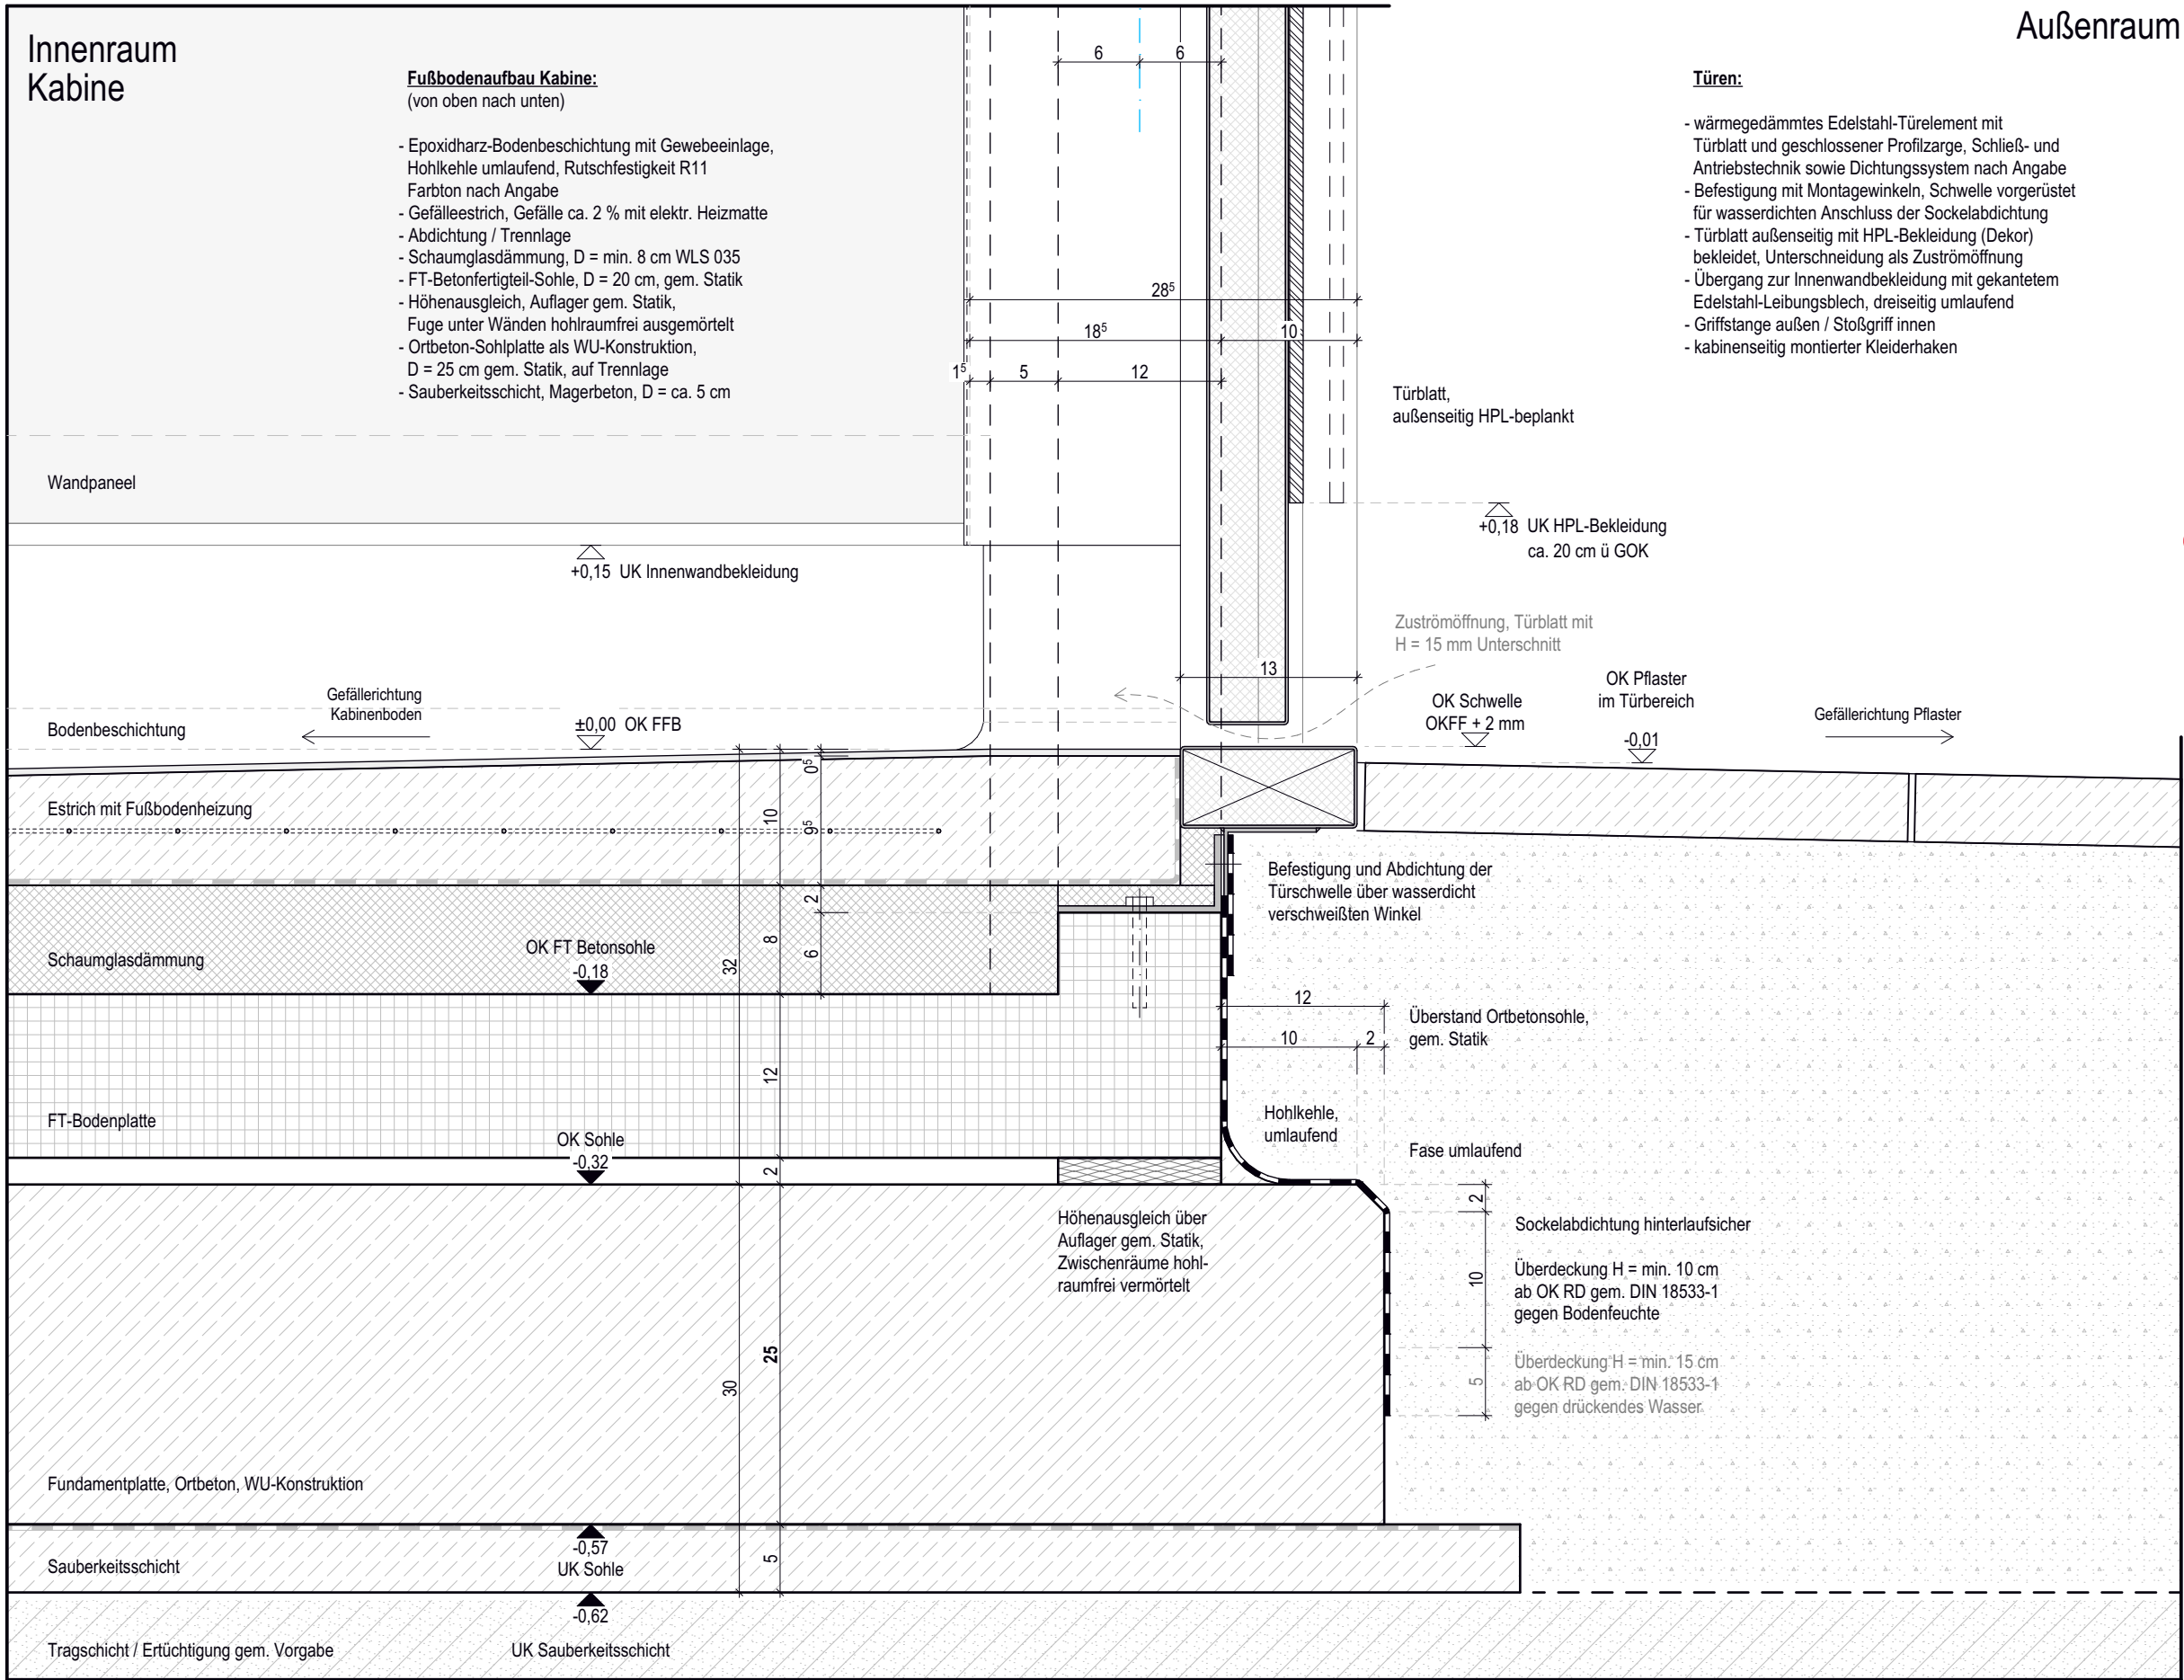

UNVERBODEN

Objektplanung:		Auftraggeber*in / Bauherr*in:	
BAB A3 PWC-Anlage Ottenberg (Pilsach)		Die Autobahn	
Neubau eines WC-Gebäudes		Die Autobahn GmbH des Bundes	
Leistungsphase: Ausführungs- und Detailplanung		Hedestraße 15, 10557 Berlin	
Planbezeichnung: D-04_Sockel Eingangs-Türschwelle		Hinweise:	
		- Alle Planungsunterlagen und Maße sind vom Auftragnehmer zu prüfen und zu vergleichen. Unstimmigkeiten sind der Objektüberwachung zu melden.	
		- Ausführung nach den anerkannten Regeln der Technik und gültigen DIN- bzw. EN-Normen.	