


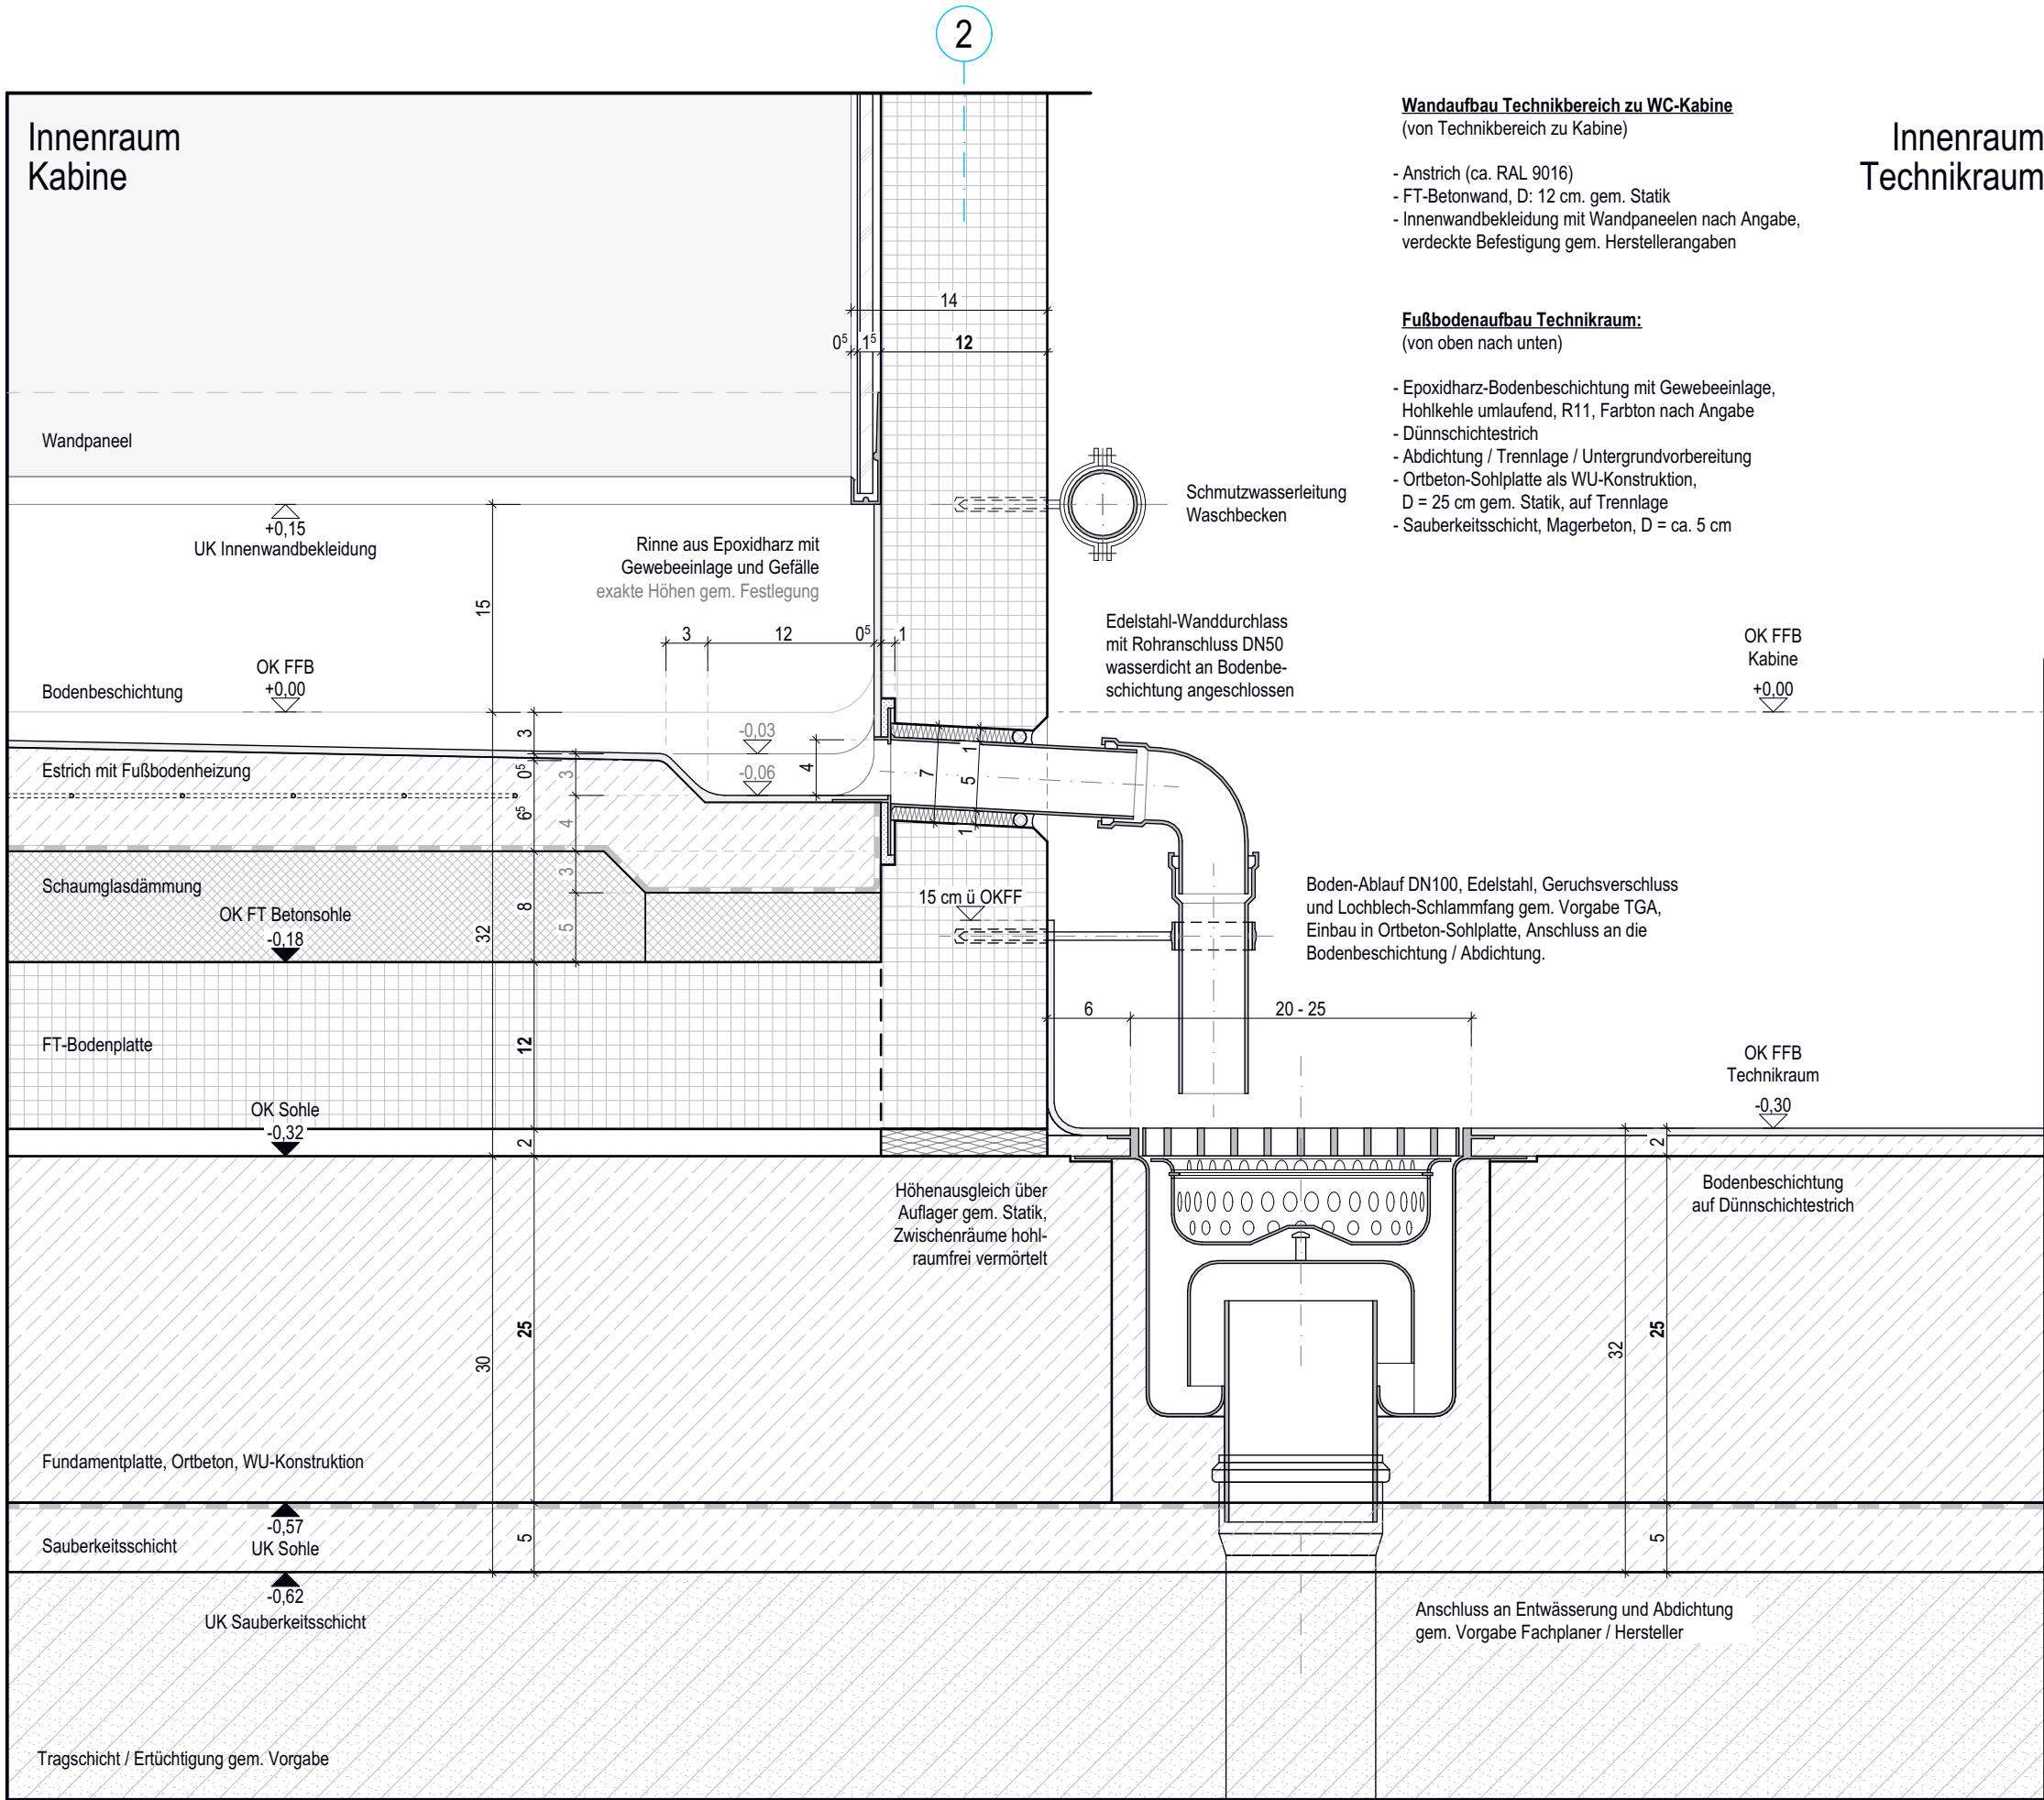

- Wandaufbau Technikbereich zu WC-Kabine**
(von Technikbereich zu Kabine)
- Anstrich (ca. RAL 9016)
 - FT-Betonwand, D: 12 cm. gem. Statik
 - Innenwandbekleidung mit Wandpaneelen nach Angabe, verdeckte Befestigung gem. Herstellerangaben

- Fußbodenaufbau Technikraum:**
(von oben nach unten)
- Epoxidharz-Bodenbeschichtung mit Gewebeeinlage, Hohlkehle umlaufend, R11, Farbton nach Angabe
 - Dünnschichtestrich
 - Abdichtung / Trennlage / Untergrundvorbereitung
 - Ortbeton-Sohlplatte als WU-Konstruktion, D = 25 cm gem. Statik, auf Trennlage
 - Sauberkeitsschicht, Magerbeton, D = ca. 5 cm

Innenraum
Technikraum

UNVERBÄU

BAB A3 PWC-Anlage Ottenberg (Pilsach)	
Bauvorhaben:	Neubau eines WC-Gebäudes
Leistungsphase:	Ausführungs- und Detailplanung
Planbezeichnung:	D-05_Bodenentwässerung WC-Kabine