
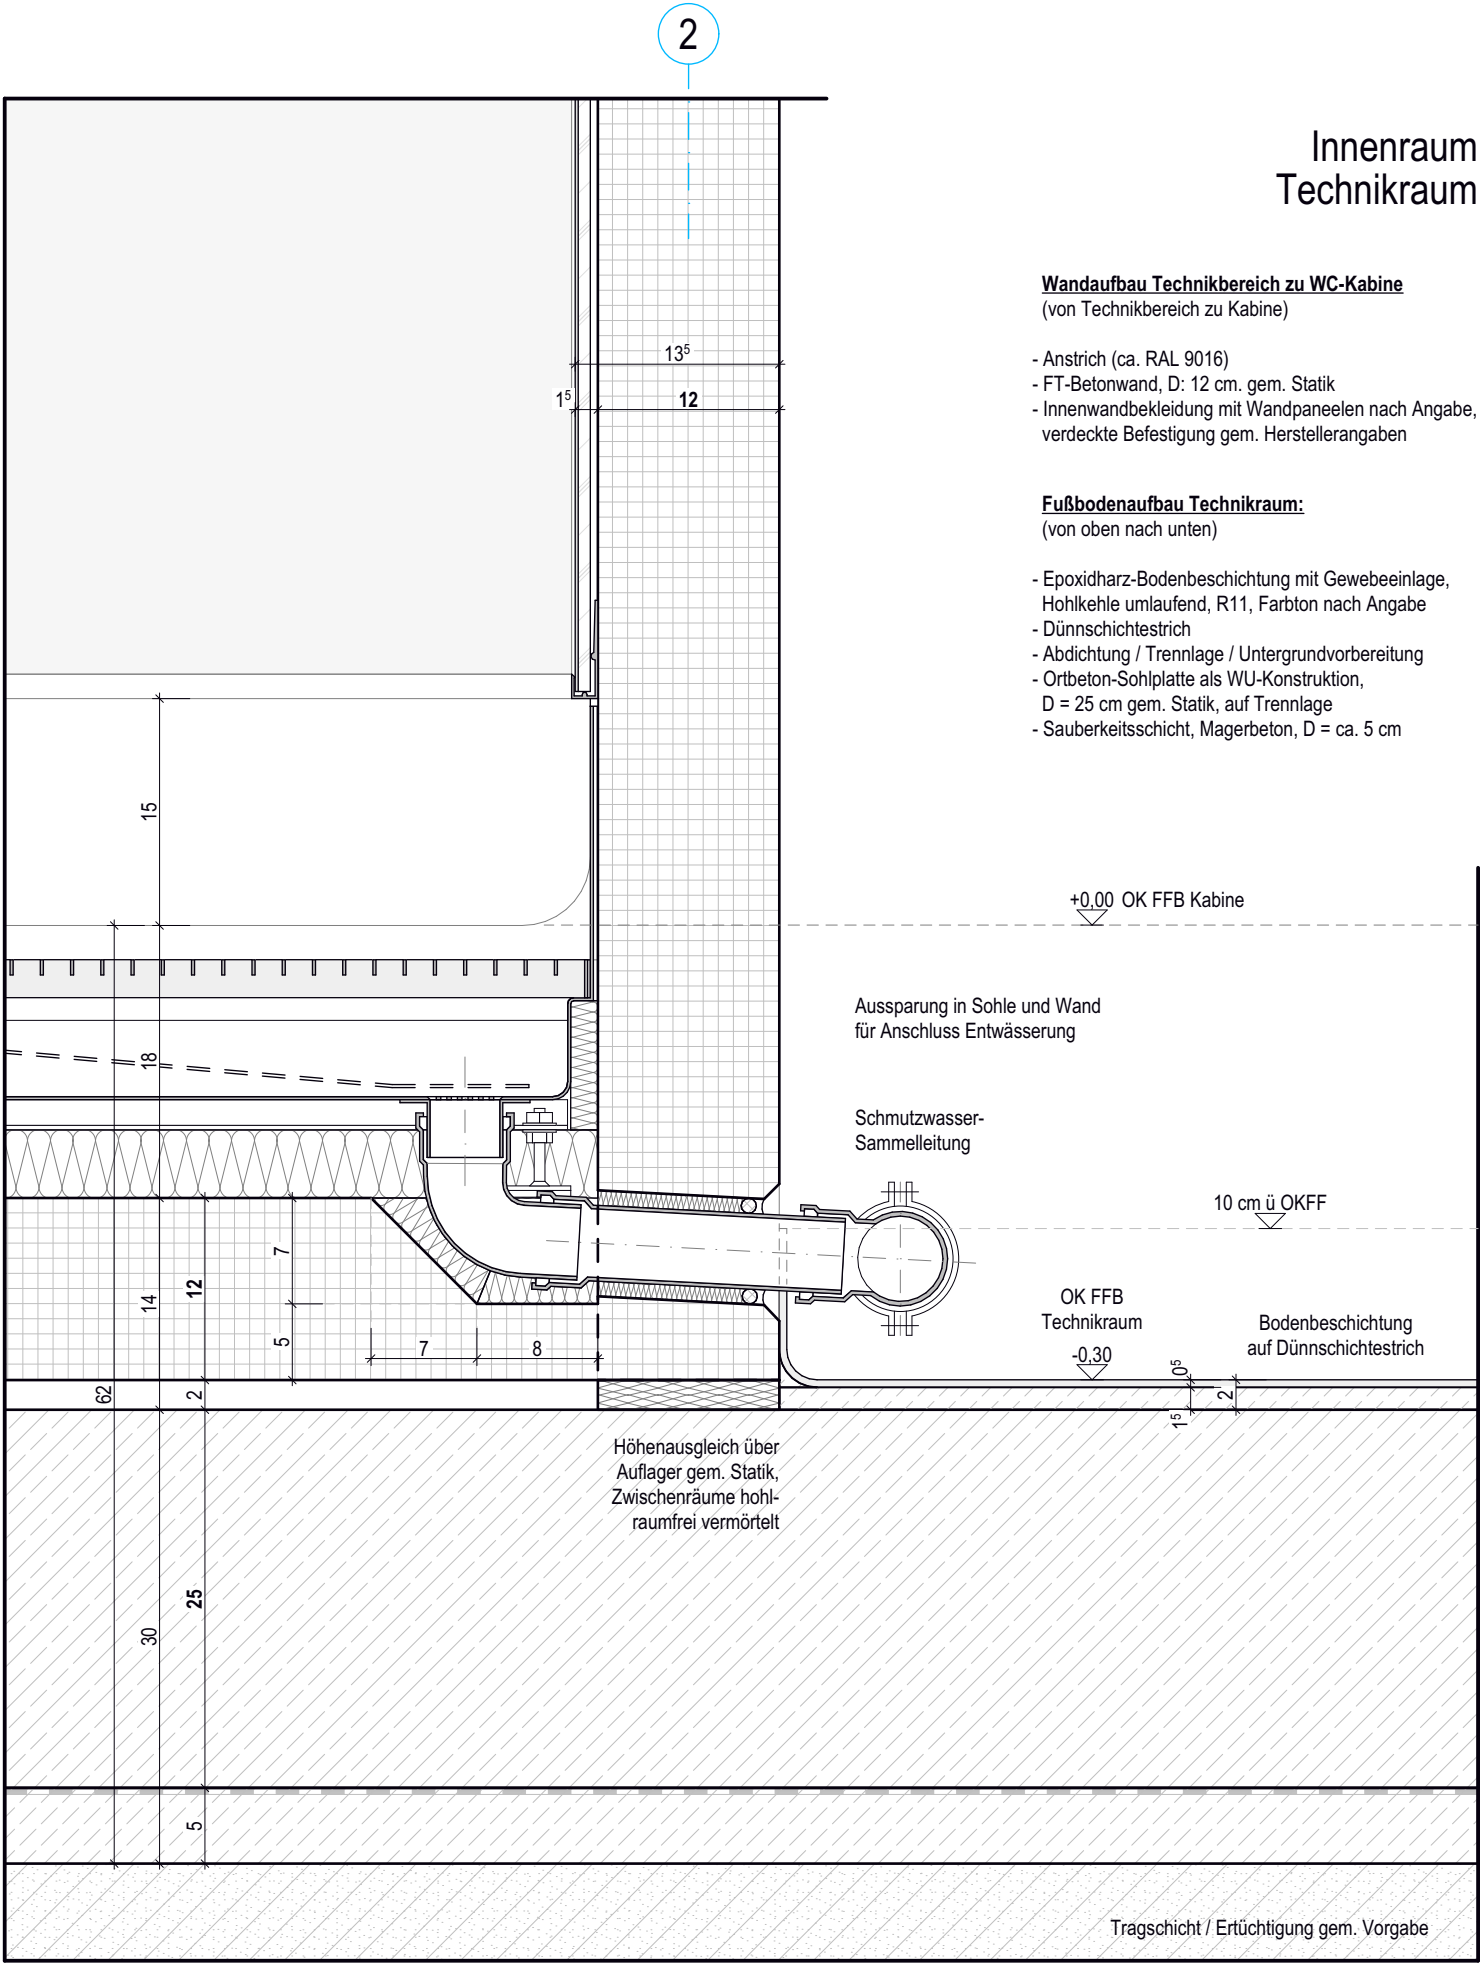


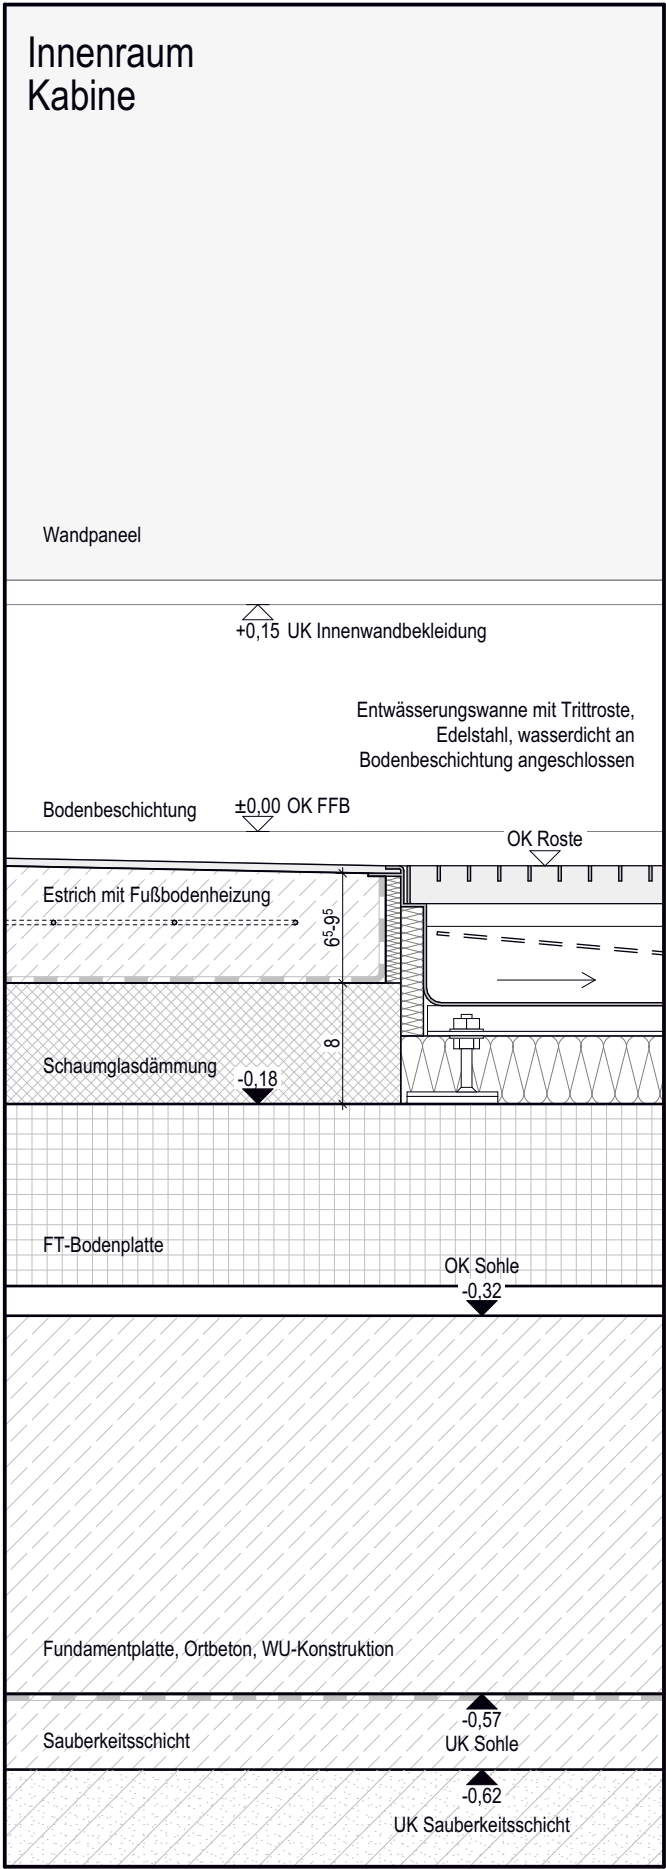

UNBETRIEB

BAB A3 PWC-Anlage Ottenberg (Pilsach)	
Bauvorhaben:	Neubau eines WC-Gebäudes
Leistungsphase:	Ausführungs- und Detailplanung
Planbezeichnung:	D-06_Innenwand Urinale

Datum: 07.05.2026
Index: 00
Maßstab: 1:5
Format: DIN A3 (420 x 297)

- Alle Planungsunterlagen und Maße sind vom Auftragnehmer zu prüfen und zu vergleichen. Unstimmigkeiten sind der Objektüberwachung zu melden.
- Ausführung nach den anerkannten Regeln der Technik und gültigen DIN- bzw. EN-Normen.