


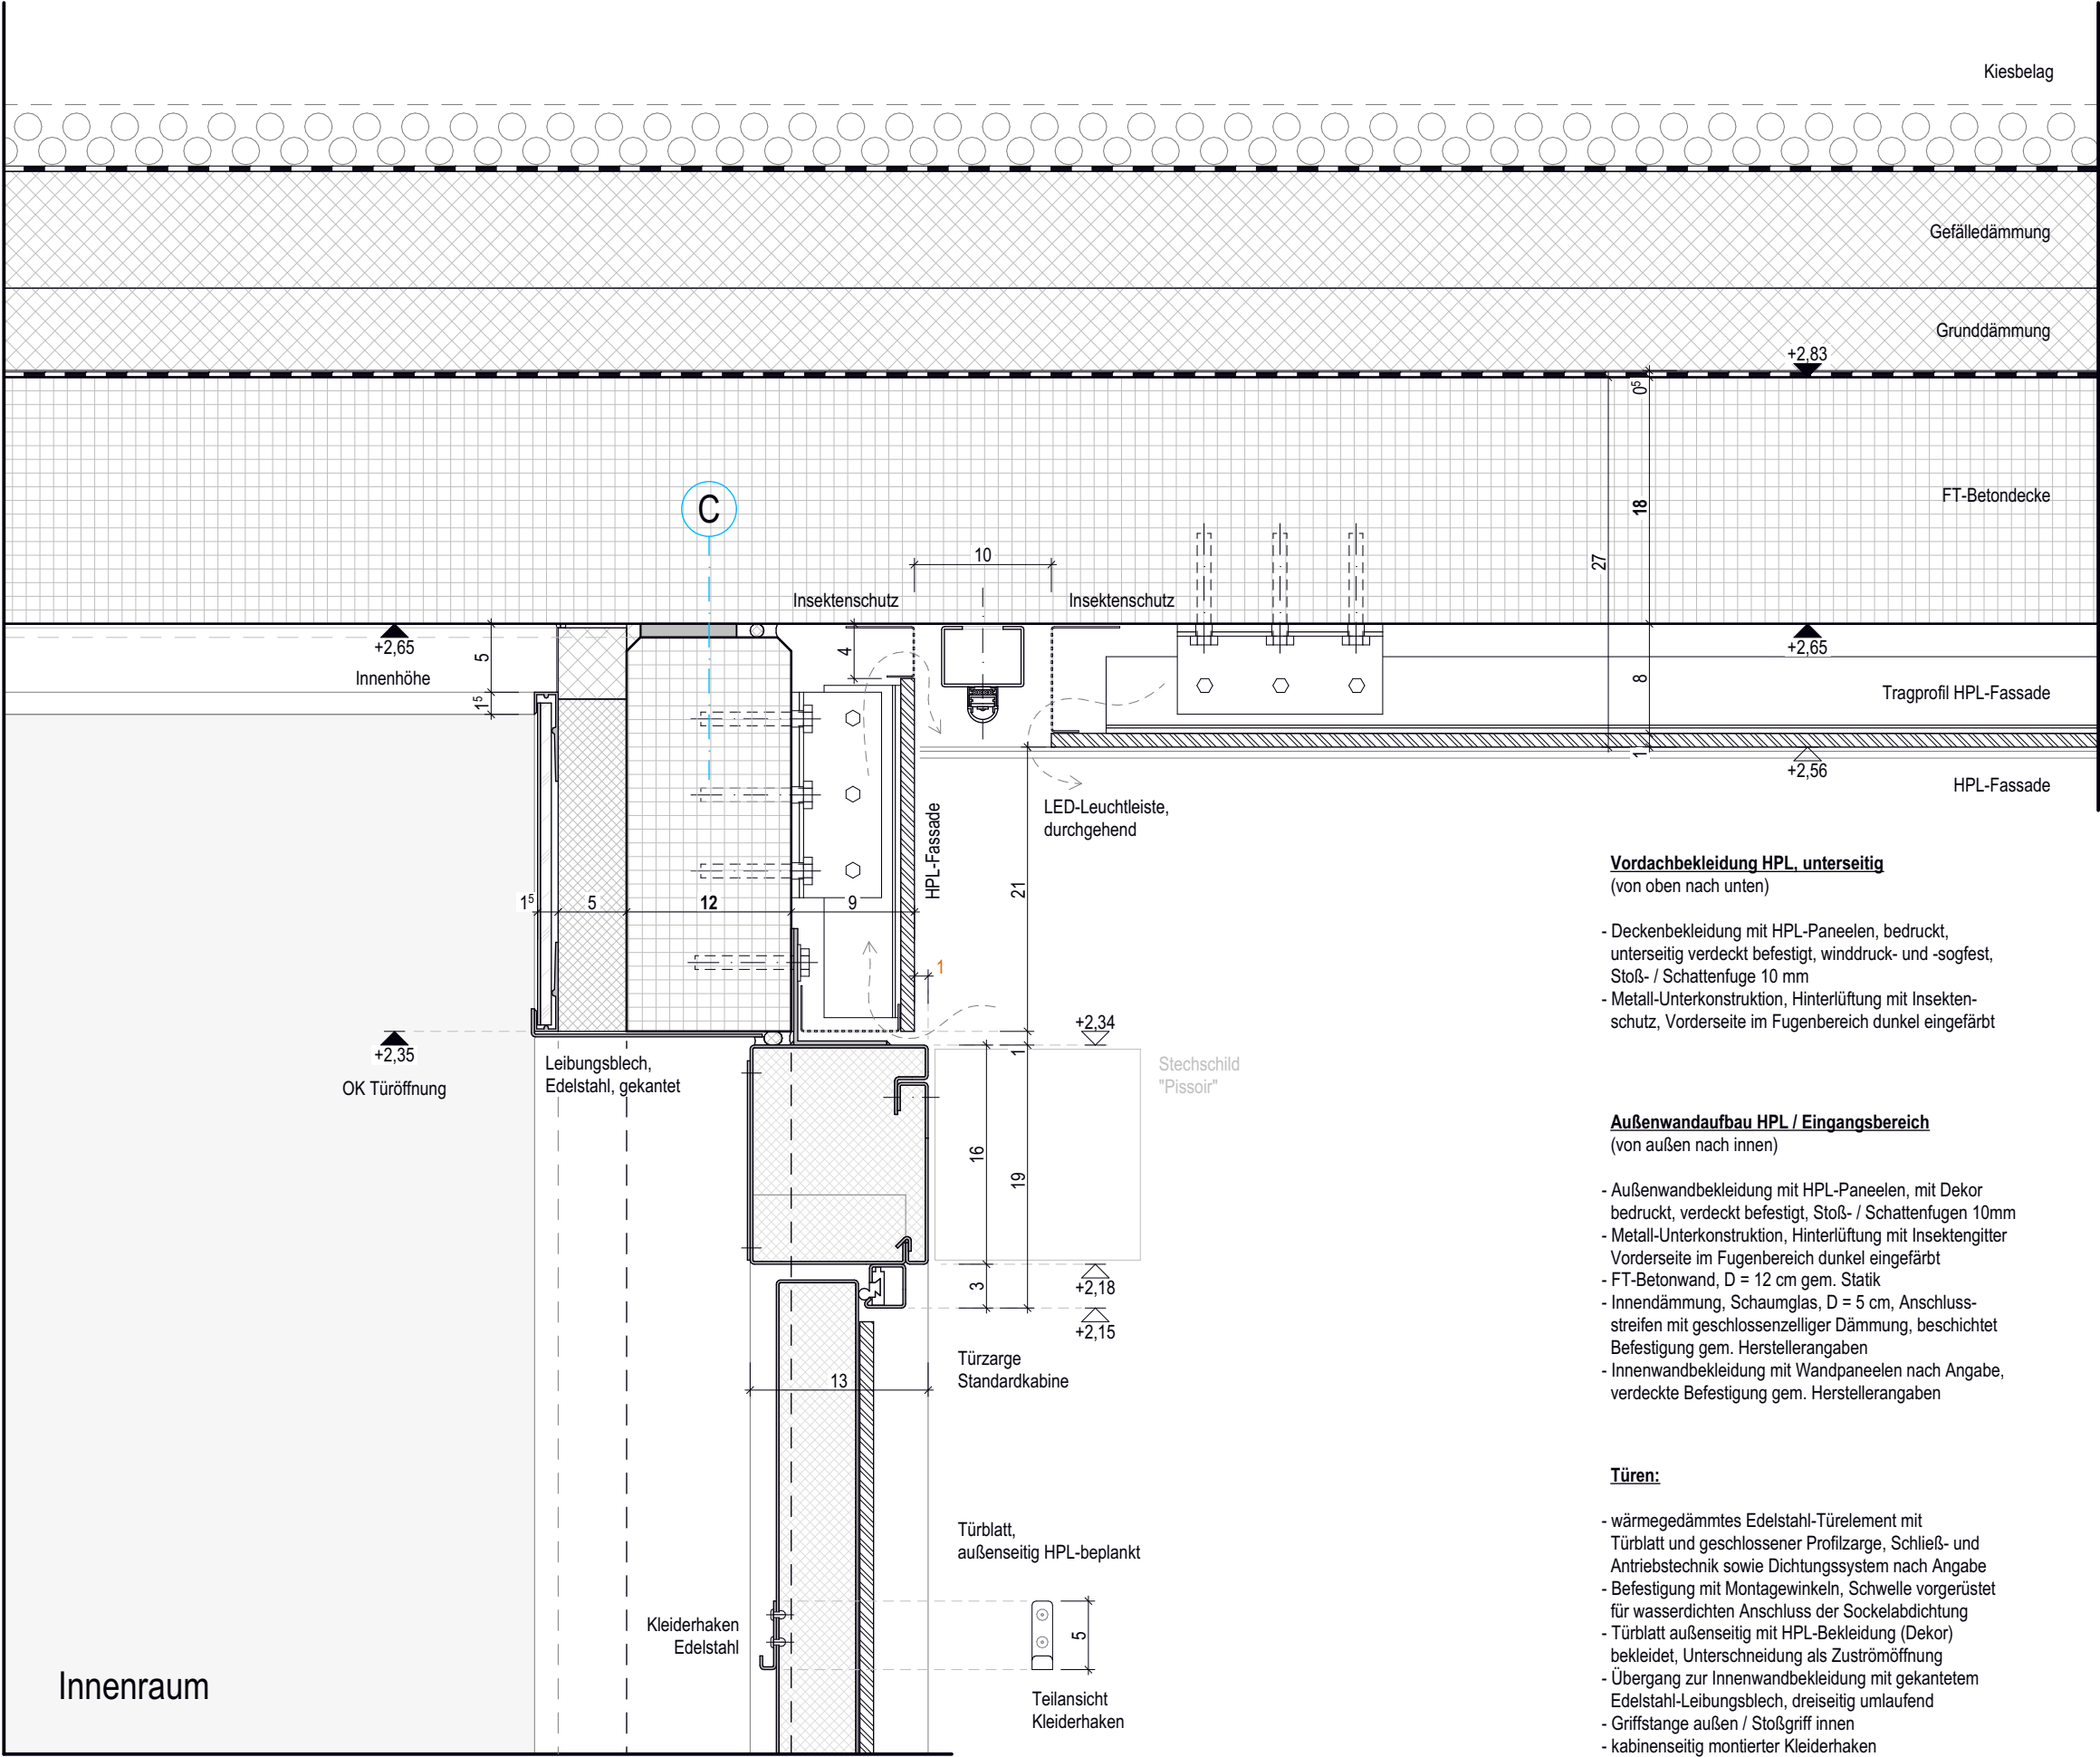

Vordachbekleidung HPL, unterseitig
(von oben nach unten)

- Deckenbekleidung mit HPL-Paneelen, bedruckt, unterseitig verdeckt befestigt, winddruck- und -sogfest, Stoß- / Schattenfuge 10 mm
- Metall-Unterkonstruktion, Hinterlüftung mit Insektenschutz, Vorderseite im Fugenbereich dunkel eingefärbt

Außenwandaufbau HPL / Eingangsbereich
(von außen nach innen)

- Außenwandbekleidung mit HPL-Paneelen, mit Dekor bedruckt, verdeckt befestigt, Stoß- / Schattenfugen 10mm
- Metall-Unterkonstruktion, Hinterlüftung mit Insektengitter Vorderseite im Fugenbereich dunkel eingefärbt
- FT-Betonwand, D = 12 cm gem. Statik
- Innendämmung, Schaumglas, D = 5 cm, Anschlussstreifen mit geschlossenzelliger Dämmung, beschichtet Befestigung gem. Herstellerangaben
- Innenwandbekleidung mit Wandpaneelen nach Angabe, verdeckte Befestigung gem. Herstellerangaben

Türen:

- wärmedämmtes Edelstahl-Türelement mit Türblatt und geschlossener Profilzarge, Schließ- und Antriebstechnik sowie Dichtungssystem nach Angabe
- Befestigung mit Montagewinkeln, Schwelle vorgerüstet für wasserdichten Anschluss der Sockelabdichtung
- Türblatt außenseitig mit HPL-Bekleidung (Dekor) bekleidet, Unterschneidung als Zuströmöffnung
- Übergang zur Innenwandbekleidung mit gekantetem Edelstahl-Leibungsblech, dreiseitig umlaufend
- Griffstange außen / Stoßgriff innen
- kabinenseitig montierter Kleiderhaken

DRUCKFERTIG

Bauvorhaben:	BAB A3 PWC-Anlage Ottenberg (Pilsach)		Objektplanung:
	Neubau eines WC-Gebäudes		
	Ausführungs- und Detailplanung		
	D-07_Türsturz Vordach		

Datum: 07.05.2026
Blatt: 00
Maßstab: 1:5
Format: DIN A3 (420 x 297)

Auftraggeber*in / Bauherr*in:
Die Autobahn
Die Autobahn GmbH des Bundes
Hedestraße 15, 10557 Berlin

Hinweise:
- Alle Planungsunterlagen und Maße sind vom Auftragnehmer zu prüfen und zu vergleichen.
- Unstimmigkeiten sind der Objektüberwachung zu melden.
- Ausführung nach den anerkannten Regeln der Technik und gültigen DIN- bzw. EN-Normen.