


Dachrand-Detail Vordach Seite

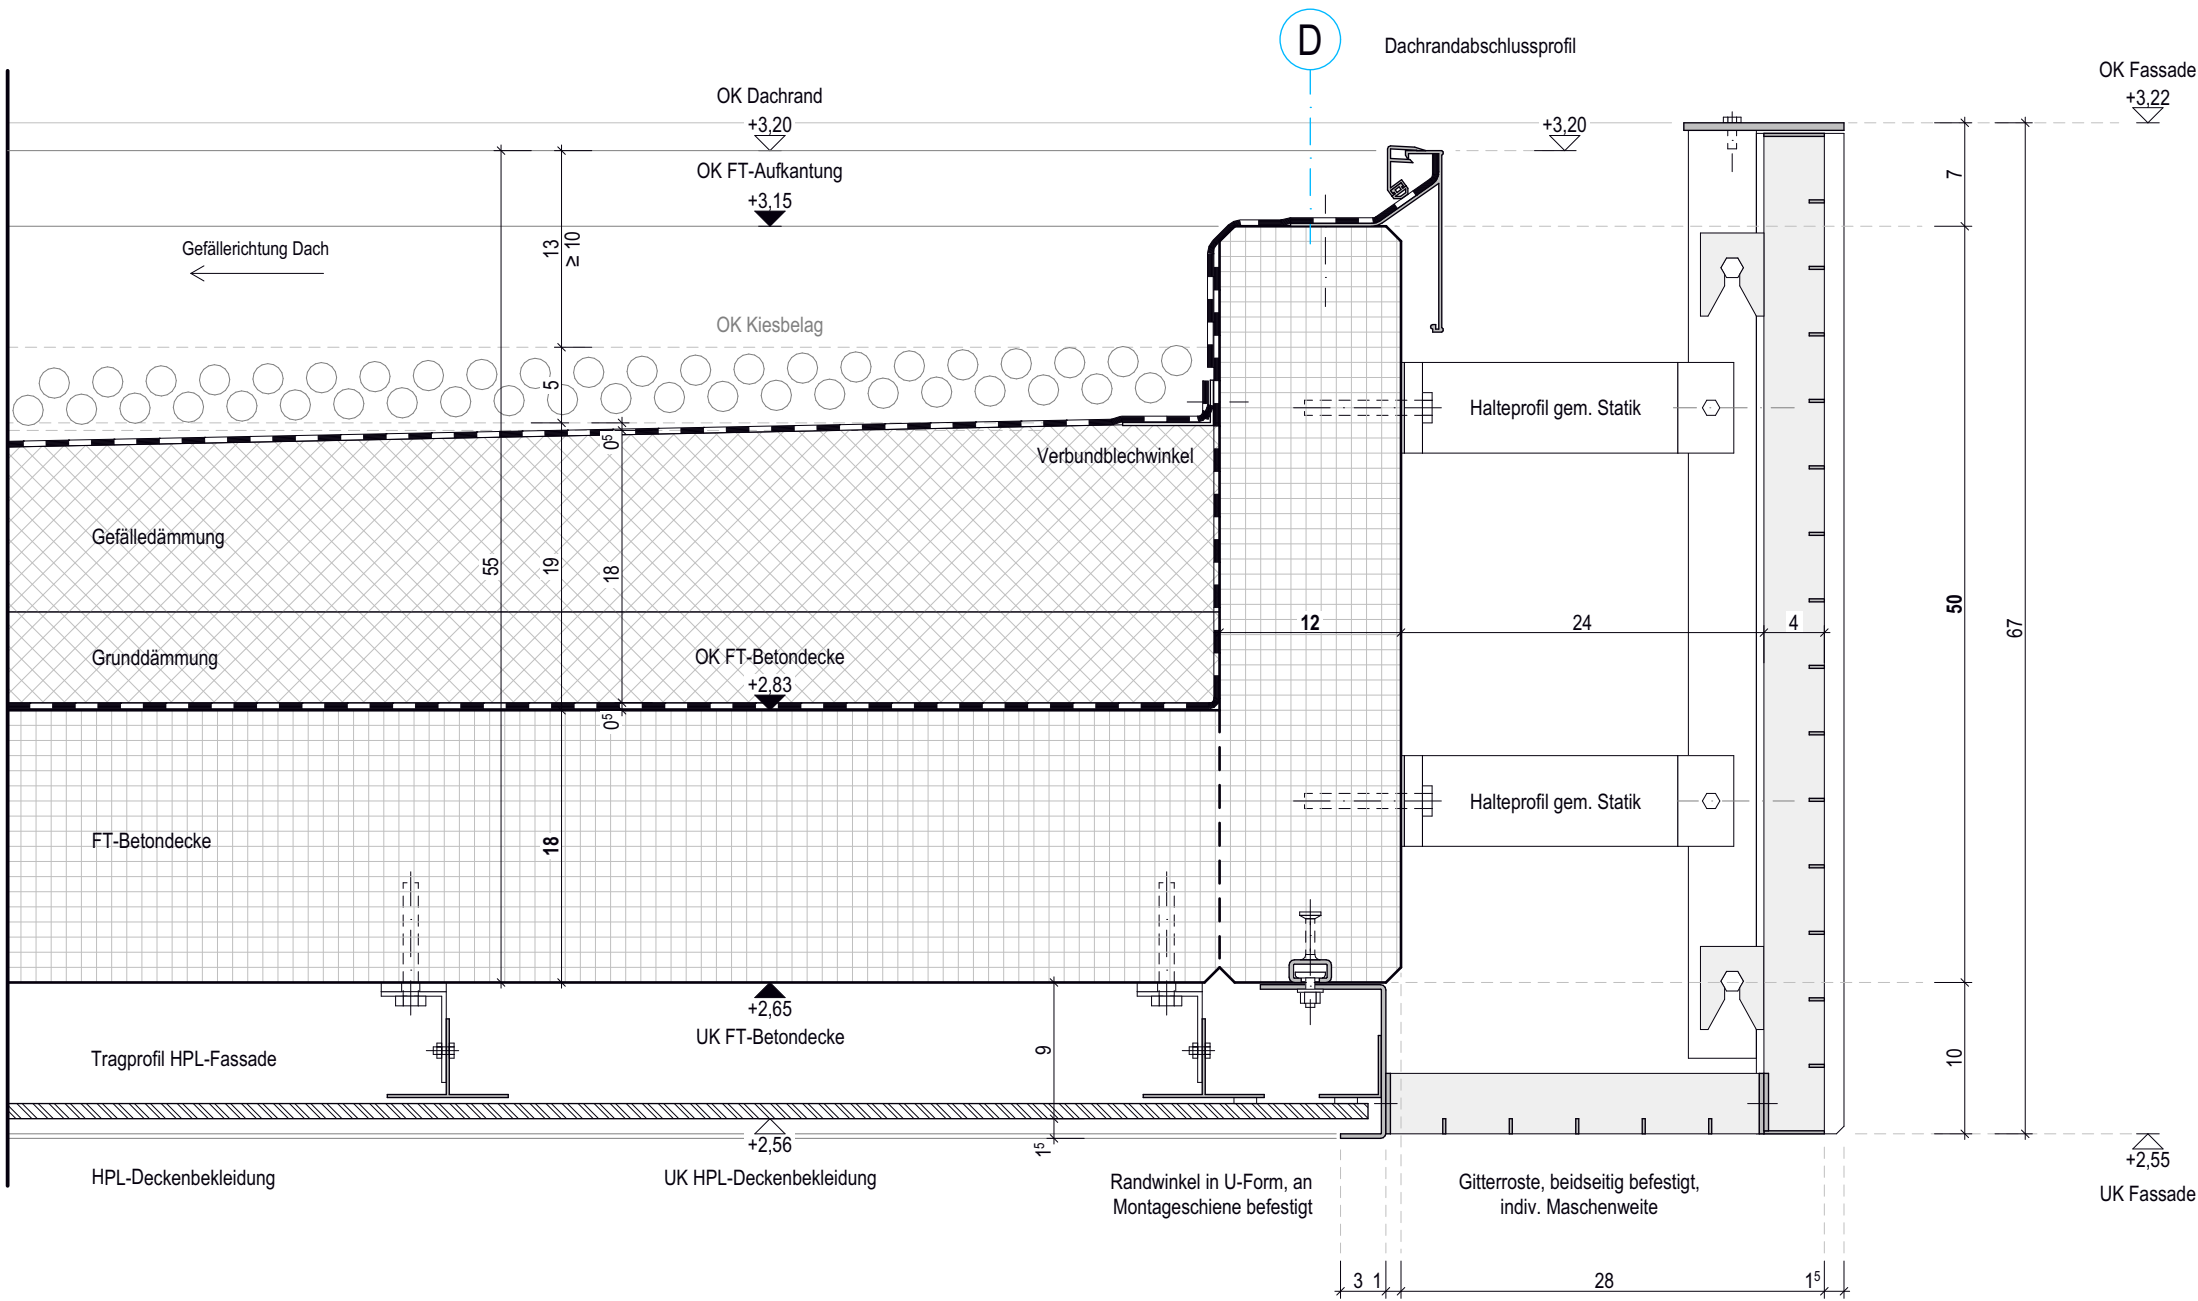

- Dachaufbau**
(von oben nach unten)
- Kiesschüttung
 - Kunststoffdachbahn, wurzelfest nach FLL, mechanisch befestigt, Fläche + Attika
 - Grund- und Gefälledämmung, trittfest, WLS 035, D = min. 8 cm, Gefälle in der Fläche = 2% , Dachreiter und Kehlen < 2%
 - Dampfsperre auf Voranstrich
 - FT-Betondecke, D = 18 cm, gem. Statik
 - Unterdeckenanstrich und Fugenversiegelung (RAL-Farbtone nach Angabe, z.B. RAL 9016)

- Vordachbekleidung HPL, unterseitig**
(von oben nach unten)
- Deckenbekleidung mit HPL-Paneele, bedruckt, unterseitig verdeckt befestigt, winddruck- und -sogfest, Stoß- / Schattenfuge 10 mm
 - Metall-Unterkonstruktion, Hinterlüftung mit Insekten-schutz, Vorderseite im Fugenbereich dunkel eingefärbt

Außenraum

VORABZUG

BAB A3 PWC-Anlage Ottenberg (Pilsach)		Objektplanung:	
Bauvorhaben:	Neubau eines WC-Gebäudes	Auftraggeber*in / Baufirma:	Die Autobahn
Leistungsphase:	Ausführungs- und Detailplanung	Datum:	07.05.2026
Planbezeichnung:	D-08.2_Dachrand Vordach Seite	Index:	00
		Maßstab:	1:5
		Format:	DIN A3 (420 x 297)
		Hinweise:	
		Die Autobahn GmbH des Bundes Hedestraße 15, 10557 Berlin	
		- Alle Planungsunterlagen und Maße sind vom Auftragnehmer zu prüfen und zu vergleichen. - Unstimmigkeiten sind der Objektüberwachung zu melden. - Ausführung nach den anerkannten Regeln der Technik und gültigen DIN- bzw. EN-Normen.	