


Dachrand-Detail Vordach Front

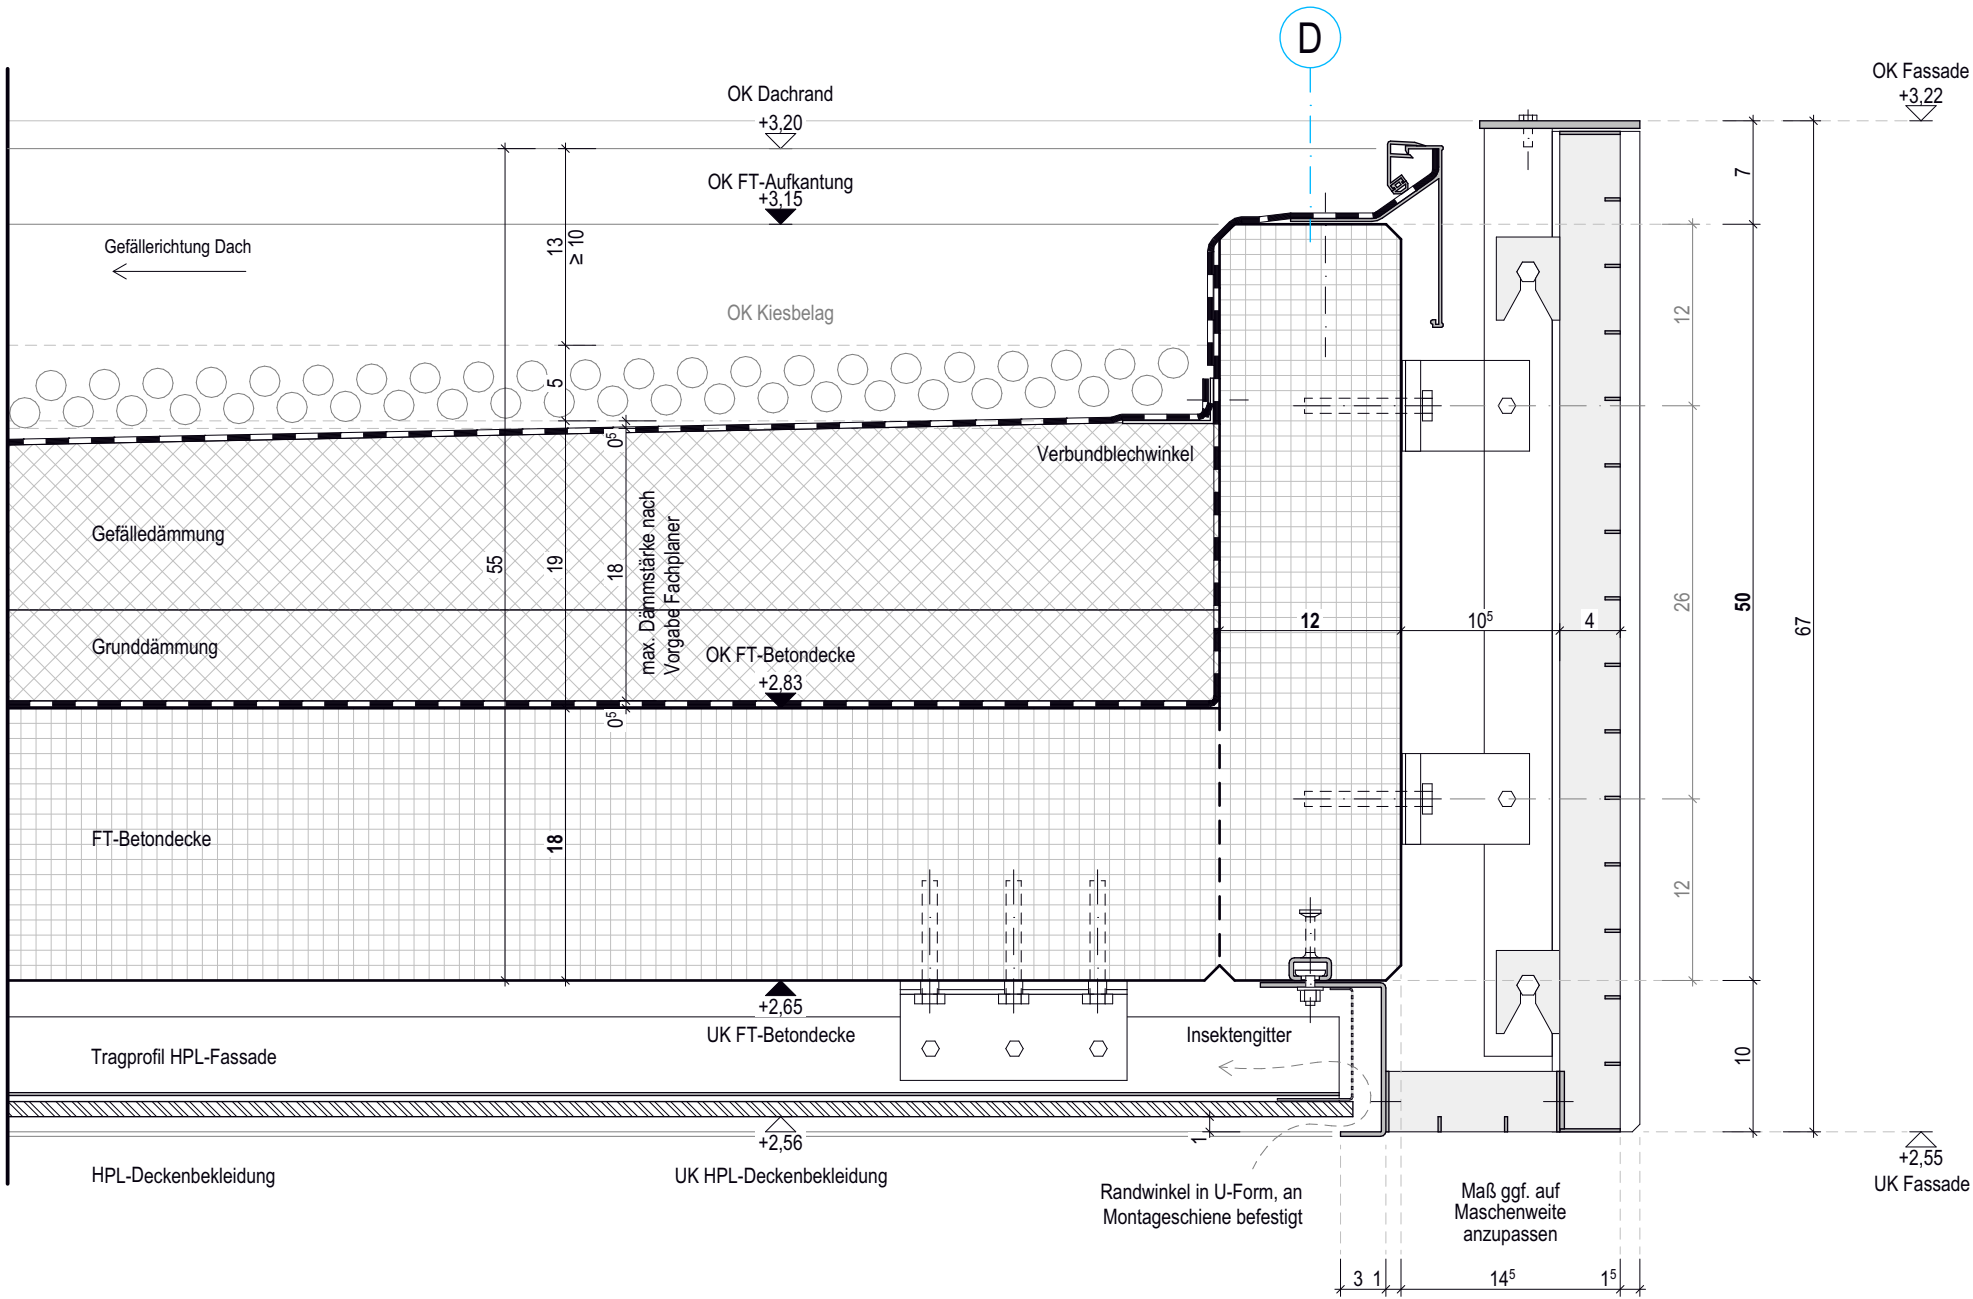

Dachaufbau
(von oben nach unten)

- Kiesschüttung
- Kunststoffdachbahn, wurzelfest nach FLL, mechanisch befestigt, Fläche + Attika
- Grund- und Gefälledämmung, trittfest, WLS 035, D = min. 8 cm, Gefälle in der Fläche = 2% , Dachreiter und Kehlen < 2%
- Dampfsperre auf Voranstrich
- FT-Betondecke, D = 18 cm, gem. Statik
- Unterdeckenanstrich und Fugenversiegelung (RAL-Farbtone nach Angabe, z.B. RAL 9016)

Vordachbekleidung HPL, unterseitig
(von oben nach unten)

- Deckenbekleidung mit HPL-Paneelen, bedruckt, unterseitig verdeckt befestigt, winddruck- und -sogfest, Stoß- / Schattenfuge 10 mm
- Metall-Unterkonstruktion, Hinterlüftung mit Insekten-schutz, Vorderseite im Fugenbereich dunkel eingefärbt

Außenraum

VORABZUG

BAB A3 PWC-Anlage Ottenberg (Pilsach)

Neubau eines WC-Gebäudes

Ausführungs- und Detailplanung

Planbezeichnung: D-08.3_Dachrand Vordach Front

Datum: 07.05.2026

Index: 00

Maßstab: 1:5

Format: DIN A3 (420 x 297)

Hinweise:

- Alle Planungsunterlagen und Maße sind vom Auftragnehmer zu prüfen und zu vergleichen. Unstimmigkeiten sind der Objektüberwachung zu melden.
- Ausführung nach den anerkannten Regeln der Technik und gültigen DIN- bzw. EN-Normen.

Auftraggeber*in / Bauherr*in:

Die Autobahn

Die Autobahn GmbH des Bundes
Hedestraße 15, 10557 Berlin

Objektplanung: