


Dachrand-Detail Attika-Ablauf

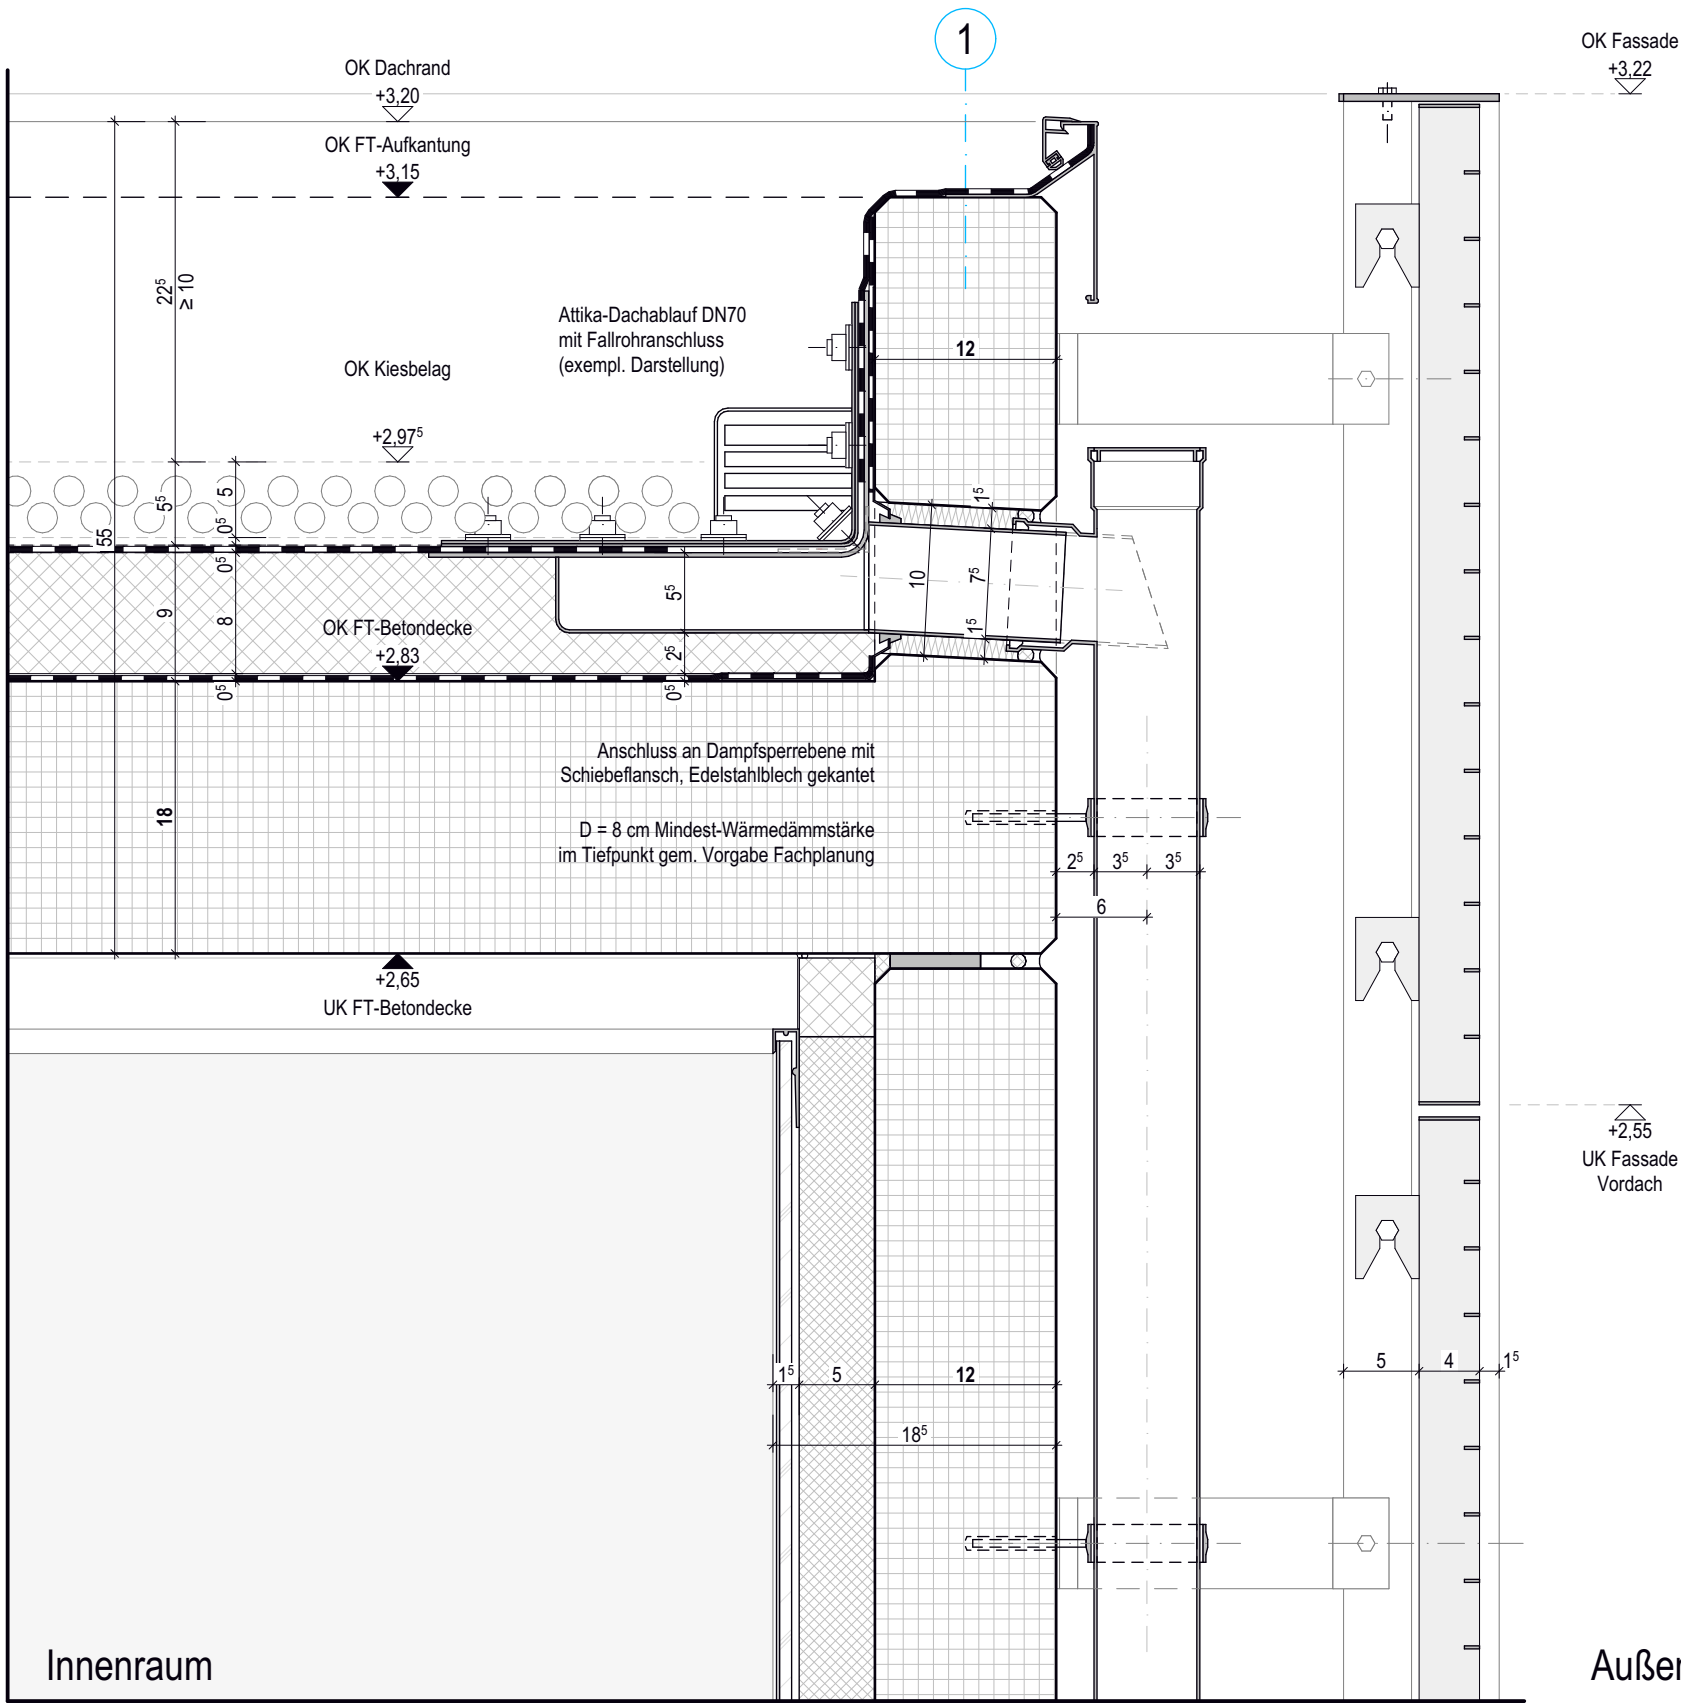

- Dachaufbau**
(von oben nach unten)
- Kiesschüttung
 - Kunststoffdachbahn, wurzelfest nach FLL, mechanisch befestigt, Fläche + Attika
 - Grund- und Gefälledämmung, trittfest, WLS 035, D = min. 8 cm, Gefälle in der Fläche = 2% , Dachreiter und Kehlen < 2%
 - Dampfsperre auf Voranstrich
 - FT-Betondecke, D = 18 cm, gem. Statik
 - Unterdeckenanstrich und Fugenversiegelung (RAL-Farbtön nach Angabe, z.B. RAL 9016)

- Dachentwässerung Attika:**
- Attika-Dachablauf mit Anschluss an Fallrohr
 - Anschluss an Dampfsperre- und Dachabdichtungsebene gem. Herstellervorgabe
 - Dimensionierung gem. Vorgabe Fachplaner
 - örtlich Frostwächter + Heizung nach Vorgabe
 - Notüberlauf als Attika-Dachablauf mit Speier
 - Dimensionierung gem. Vorgabe Fachplaner

- Außenwandaufbau WC-Kabine**
(von außen nach innen)
- Außenwandbekleidung, Gitterrostfassade, verzinkt, Maschenweiten nach Angabe (individuelle Fertigung), verdeckte Befestigung mit unterschiedlichen Distanzen zur Betonfassade, Aufteilung Gitterrost-Element nach Angabe
 - Stahlunterkonstruktion zur Befestigung der Gitterrostfassade, verzinkt, gem. Statik
 - FT-Betonwand, D = 12 cm. gem. Statik
 - Innendämmung, Schaumglas, tw. XPS, D = 5 cm, Befestigung gem. Herstellerangaben
 - Innenwandbekleidung mit Wandpaneelen nach Angabe, verdeckte Befestigung gem. Herstellervorgaben

VORABZUG

BAB A3 PWC-Anlage Ottenberg (Pilsach)		Objektplanung:	
Bauvorhaben:	Neubau eines WC-Gebäudes	Auftraggeber*in / Bauherr*in:	Die Autobahn GmbH des Bundes Hedestraße 15, 10557 Berlin
Leistungsphase:	Ausführungs- und Detailplanung	Datum:	07.07.2025
Planbezeichnung:	D-08_Dachrand_Attikaablauf	Index:	00
		Maßstab:	1:5
		Format:	DIN A3 (420 x 297)
		Hinweise:	
		- Alle Planungsunterlagen und Maße sind vom Auftragnehmer zu prüfen und zu vergleichen. Unstimmigkeiten sind der Objektüberwachung zu melden. - Ausführung nach den anerkannten Regeln der Technik und gültigen DIN- bzw. EN-Normen.	