


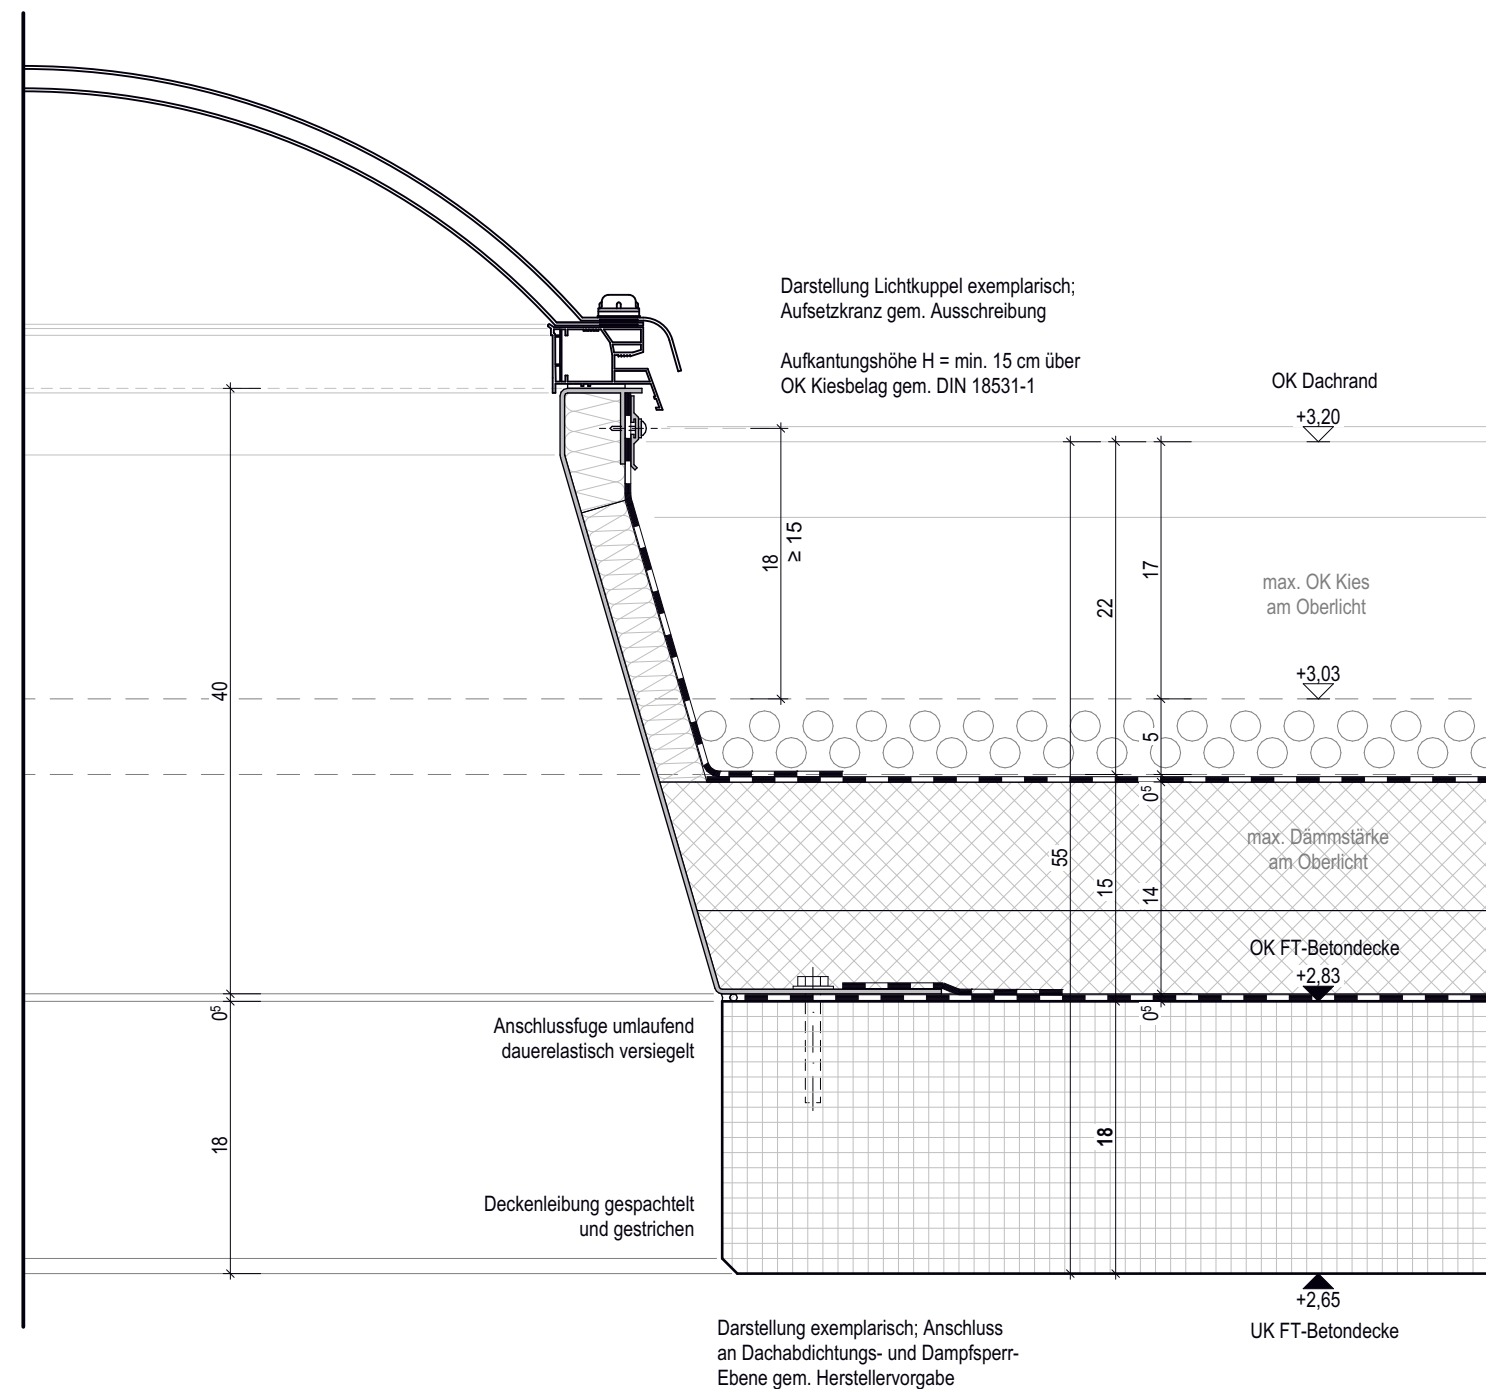

Innenraum Kabine

Oberlicht / Lichtkuppel:

- doppelschalige Lichtkuppel, opal, starr, wärmedämmend, gem. WS-Nachweis
- Aufsetzkranz, außenseitig wärmedämmend, innenseitig weiß lackiert mit Klemmschiene zur Dachbahn-Fixierung
- U-Wert nach Vorgabe Fachplanung
- dauerhaft durchsturz sicher

Dachaufbau
(von oben nach unten)

- Kiesschüttung
- Kunststoffdachbahn, wurzelfest nach FLL, mechanisch befestigt, Fläche + Attika
- Grund- und Gefälledämmung, trittfest, WLS 035, D = min. 8 cm, Gefälle in der Fläche = 2%, Dachreiter und Kehlen < 2%
- Dampfsperre auf Voranstrich
- FT-Betondecke, D = 18 cm, gem. Statik
- Unterdeckenanstrich und Fugenversiegelung (RAL-Farbtou nach Angabe, z.B. RAL 9016)

Oberin / Bauherr: U-Bahn GmbH des Bundes 15, 10557 Berlin	Objektplanung: ...
---	-----------------------

Bauvorhaben: **BAB A3 PWC-Anlage Ottenberg (Pilsach)**
Neubau eines WC-Gebäudes

Leistungsphase: Ausführungs- und Detailplanung

Planbezeichnung: D-09_Oberlicht

Datum:	07.05.2026
Index:	00
Maßstab:	1:5
Format:	DIN A3 (420 x 297)

Auftraggeber*in / Bauherr*in:	Objektplanung:
-------------------------------	----------------

Die Autobahn

Die Autobahn GmbH des Bundes
Heidestraße 15, 10557 Berlin

- Alle Planungsunterlagen und Maße sind vom Auftragnehmer zu prüfen und zu vergleichen. Unstimmigkeiten sind der Objektüberwachung zu melden.
- Ausführung nach den anerkannten Regeln der Technik und gültigen DIN- bzw. EN-Normen.